

MAPA DO CELÓW PROJEKTOWYCH	
Czynności kancelaryjne zgłoszenia pracy geodetycznej	
Numer robót wykonawcy	DGE-11.6642.2.2988.2017
Nazwa miejscowości	Białystok
Jednostka ewidencyjna	206/DL.1
Obraz ewidencyjny	Biadystok
Ulica	Krośkusowa, Stokrotki
Numer działki	649, 651, 653/4, 770, 682, 683
Selekcja	8.192.14.07.2.1.8.192.14.02.4.3-8.192.14.07.2.2.8.192.14.02.4.4
Skala mapy	1:500
Nazwa układu współrzędnych	PL-2000 sfera 8
Wzrost punktu wysokości	PL-TRN06-NH
Wzrost punktu odniesienia	20.09.2017
Mapa wykonana bez udziału obiektów, o których mowa w § 20 ust. 4 Rozporządzenia Ministra ŚWIĄ z dnia 1 listopada 2017 r. (Dz. U. 263, poz. 1572)	
Data opracowania mapy	20.09.2017
Opracowanie numeryczne Andrzeja Ignatowicza	
PRZESEBORSKIE TOWARISZWA PRZEMISŁOWO-ROLNICZE I PRZEMISŁOWO-PRACOWNICZE Andrzej Ignatowicz, Andrzej Kopyński s.c. ul. 0-07 Białystok, ul. Jagiellońska 35 tel. 85 242 76 52, fax 85 242 392 83 NIP 966-08-37-097	Kierownik roboty: inż. Andrzej Ignatowicz zow. kwad. 8193
Powiadomienie o zamiarze wydania pozwolenia na budowę w wyznaczonej części terenu	
Organ prowadzący postępowanie Urząd Miejski w Białymstoku ul. Armii Polskiej 2/2, 15-103 Białystok	PREZYDENT MIASTA BIALYGOSTOKU K. KUBIAK, 2017 2833
Data wyznaczenia terenów pod zabudowę 15.10.2017	22 WRZ. 2017
Wykaz punktów osnowy klasy 2, 3 w granicach opracowania: 967701, 967705, 97705, 967903, 967903, 967703, 967701, 967901, 967601, 9972, 9719, 9679, 9676, 10002, 9676, 10002	
Poświadczam, że projekt usytuowania sieci uzbrojenia terenu został opracowany na mapie do celów projektowych zarejestrowanej w MODGIK pod nr DGE-11.6642.2.2988.2017.	
mgr inż. Izabela Kozłowska	

Ważny natychmiast zgłosić do odbioru technicznego przed zasypaniem wykopów kanałów i przyłączy szsteczowych do sieci miejskiej.

mgr inż. Izabela Kozłowska


Za zgodność z oryginałem (dotyczy wszystkich uzgodnień)

mgr inż. Izabela Kozłowska

Projekt kanalizacji deszczowej pod względem lokalizacyjnym zaplanowano pozytywnie. Minimalne opóźnienie budowy zaplanowano na 2 tygodnie.

mgr inż. Izabela Kozłowska

Mapę uzupełniono o projektowane: g-704/2017; g-705/2017; k-895/2017; w-895/2017; k-811/2017; na podstawie licencji DGE-11.6642.1841.2017_2061_CL1

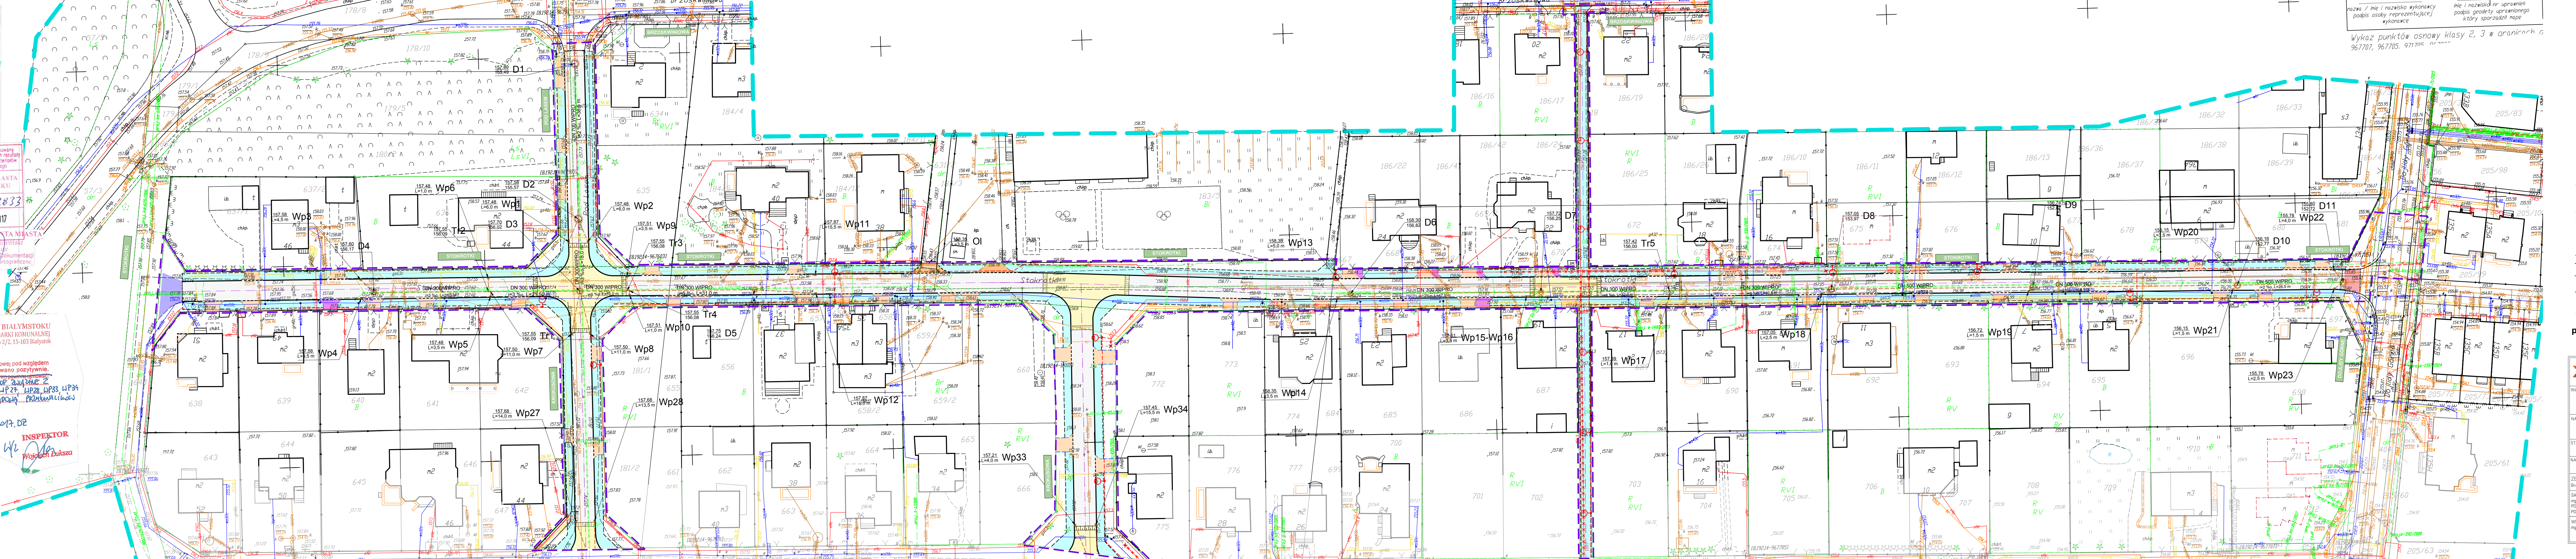

PROJEKT ZAGOSPODAROWANIA TERENU
SKALA 1:500

LEGENDA:
Projektowane wg odr. oprac:

- projektowana jezdnia (z kostki bet. szarej gr. 8 cm)
- projektowane wywniesienie nawierzchni (z kostki bet. grafitowej gr. 8 cm)
- projektowane to przejście dla pieszych (z kostki bet. czerwonej gr. 6 cm)
- projektowana nawierzchnia z kruszywa (dobudowana do ist. stanu)
- projektowane jazdy indywidualne (z kostki bet. czerwonej gr. 8 cm)
- projektowane jazdy indywidualne (dotatkowe lub poszerzenie ponad 3.5 m - kostki wykonania ponosi właściciel posesji) (z kostki bet. czerwonej gr. 8 cm)
- projektowane jazdy publiczne (z kostki bet. czerwonej gr. 8 cm)
- projektowane rampy dla pieszych (z płytek z szarym rozprowadzającym przez nawierzchnię gr. 6 cm)
- projektowane zieleńce
- projektowane krawężniki 15x30 cm
- projektowane krawężniki betonowe najszersze 15x22 cm (obniżone do 4 cm na zjazdach i do 2 cm na przejściach dla pieszych)
- projektowane oponniki 12x25 cm (łożone na równo z nawierzchniami)
- projektowane obrzeża betonowe 6x20
- projektowana obrzeża betonowe 6x30
- projektowana linia oświetleniowa ze słupami
- linia oświetleniowa wraz ze słupami do demontażu
- projektowana sieć kanalizacji sanitarnej
- projektowana sieć wodociągowa
- projektowane przewody kanalizacyjne o statusie przebiega
- projektowane przewody wodociągowe o statusie przebiega
- projektowany węzeł hydrantowy
- sieć kanalizacji deszczowej

projektowane:
Sieć kanalizacji deszczowej

INWESTOR: Gmina Białystok ul. Skrzynia 1 15-950 Białystok

NAZWA OBIEKTU: Budowa ul. Szostka w Białymstoku wraz z infrastrukturą techniczną

STADIUM: Projekt wykonawczy

NAZWA RYSU: Projekt zagospodarowania terenu

ZESP. AUTORSKI: Bronze, Projektant

SANITARNA: mgr inż. Izabela Kozłowska POLI114P010201914

WSPÓŁPRACA: mgr inż. Marta Augustyniak POLI15011814

Burmistrz: _____

Raja: _____

Podpis: _____

Podpis: _____

85 743 04 19, fax: 85 743 04 10, NIP 966-08-37-097
Zasw. K. KUBIAK 01193
imię i nazwisko/rękoopis/imię i nazwisko/rękoopis wykonawcy podpis osoby reprezentującej wykonawcę