


MAPA DO CELÓW PROJEKTOWYCH

Oznaczenie kwaterki (na zgłoszeniu pracy geodetyzycznej)	DGE-1.6642.2.2988.2017
Numer roboty wykonawczej	699/2017
Nazwa miejscowości	Białystok
Wzrostki ewidencyjne	1:500
Identyfikator	00024-Dobility Górn
Ulica	Krokusowa, Stokrotki
Numer działki	645, 653, 63/4, 770, 682, 683
Sekcje	8.192.14.07.2.1-8.192.14.02.4, 3-8.192.14.07.2.2-8.192.14.02.4.4
Skalowanie	1:500
Nazwa układu	Wzrostki ewidencyjne i plany sytuacyjne
Wzrostki ewidencyjne	R-2000 sitra 8 B
Wzrostki sytuacyjne	R-192188-14
Wzrostki ewidencyjne	R-2000 sitra 8 B
Wzrostki sytuacyjne	R-192188-14
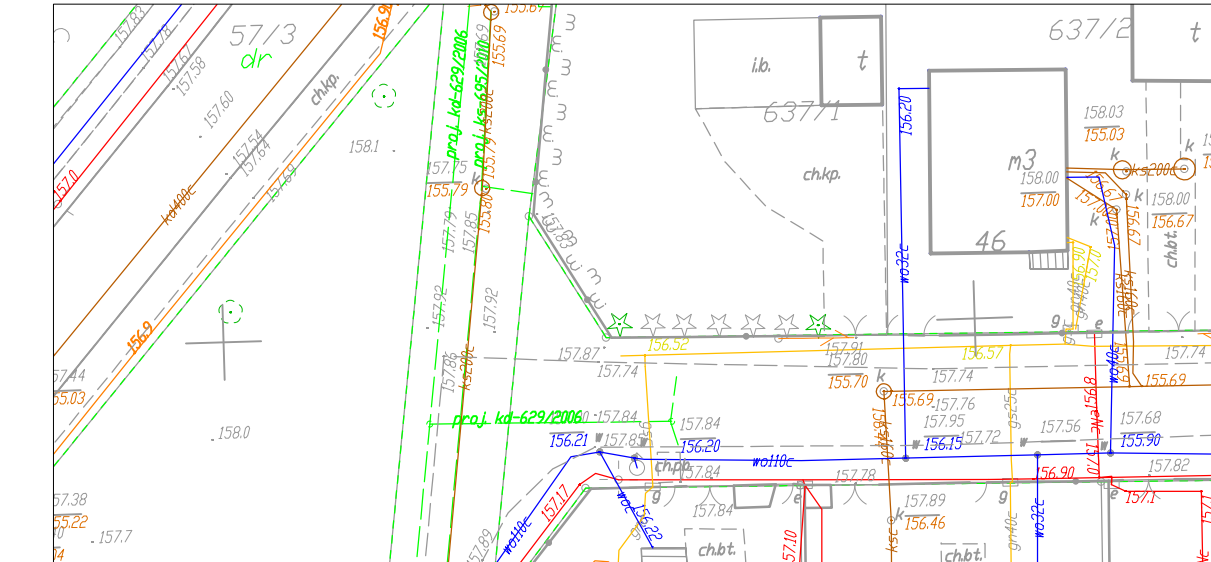

Powstała się, że niniejszy dokument został opracowany w wyniku prac geodetyzycznych i kartograficznych, których rezultatem jest zrzutowanie na plan mapy, w oparciu o pomiary terenowe i pomiarowe w terenie, materiałów i danych, stanowiących źródło informacji, niezbędnych do wyodrębnienia i oznaczenia na mapie, elementów, których sytuacja jest przedmiotem niniejszego opracowania. Uzasadnienie: z dnia 18 października 2017 r. z up. PREZYDENTA MIASTA BIAŁYSTOKU, Rzeczypospolitej Polskiej, z dnia 18 października 2017 r. z up. PREZYDENTA MIASTA BIAŁYSTOKU, Rzeczypospolitej Polskiej.

Wykaz punktów osnowy klasy 2, 3 w granicach opracowania:
967707, 967705, 971705, 967903, 967603, 967703, 967701, 967901, 967601, 9972, 9719, 9679, 9677, 9676, 10002

Za zgodność z oryginałem mapy do celów projektowych
mgr inż. Izabela Kozłowska


Posвідом, że projekt użytkowania sieci uzbrojenia terenu został opracowany na mapie do celów projektowych zarejestrowanej w MODGIK pod nr DGE-11.6642.2.2988.2017.
mgr inż. Izabela Kozłowska

URZĄD MIEJSKI W BIAŁYMSTOKU
DEPARTAMENT GOSPODARSTWA KOMUNALNEJ
ul. Armii Wojska Polskiego 2/2, 15-103 Białystok

Projekt kanalizacji deszczowej pod względem lokalnym jest zaopiniowany pozytywnie.
Prace związane z budową kanalizacji deszczowej pod względem lokalnym jest zaopiniowany pozytywnie.
Za budowlę niniejszą nie ma żadnych uwag. W celu uzyskania informacji proszę skontaktować się z Biuro PRACE ZWIĄZANE z ul. Armii Wojska Polskiego 2/2, 15-103 Białystok.
OCH.W. 707A.1.153. 2017.DZ
31.10.2017

INSPEKTOR
mgr inż. Izabela Kozłowska

Mapę uzupełniono o projektowane: g-704/2017; g-705/2017; k-895/2017; w-895/2017; k-811/2017, na podstawie licencji DGE-11.6642.1841.2017_2061_CL1

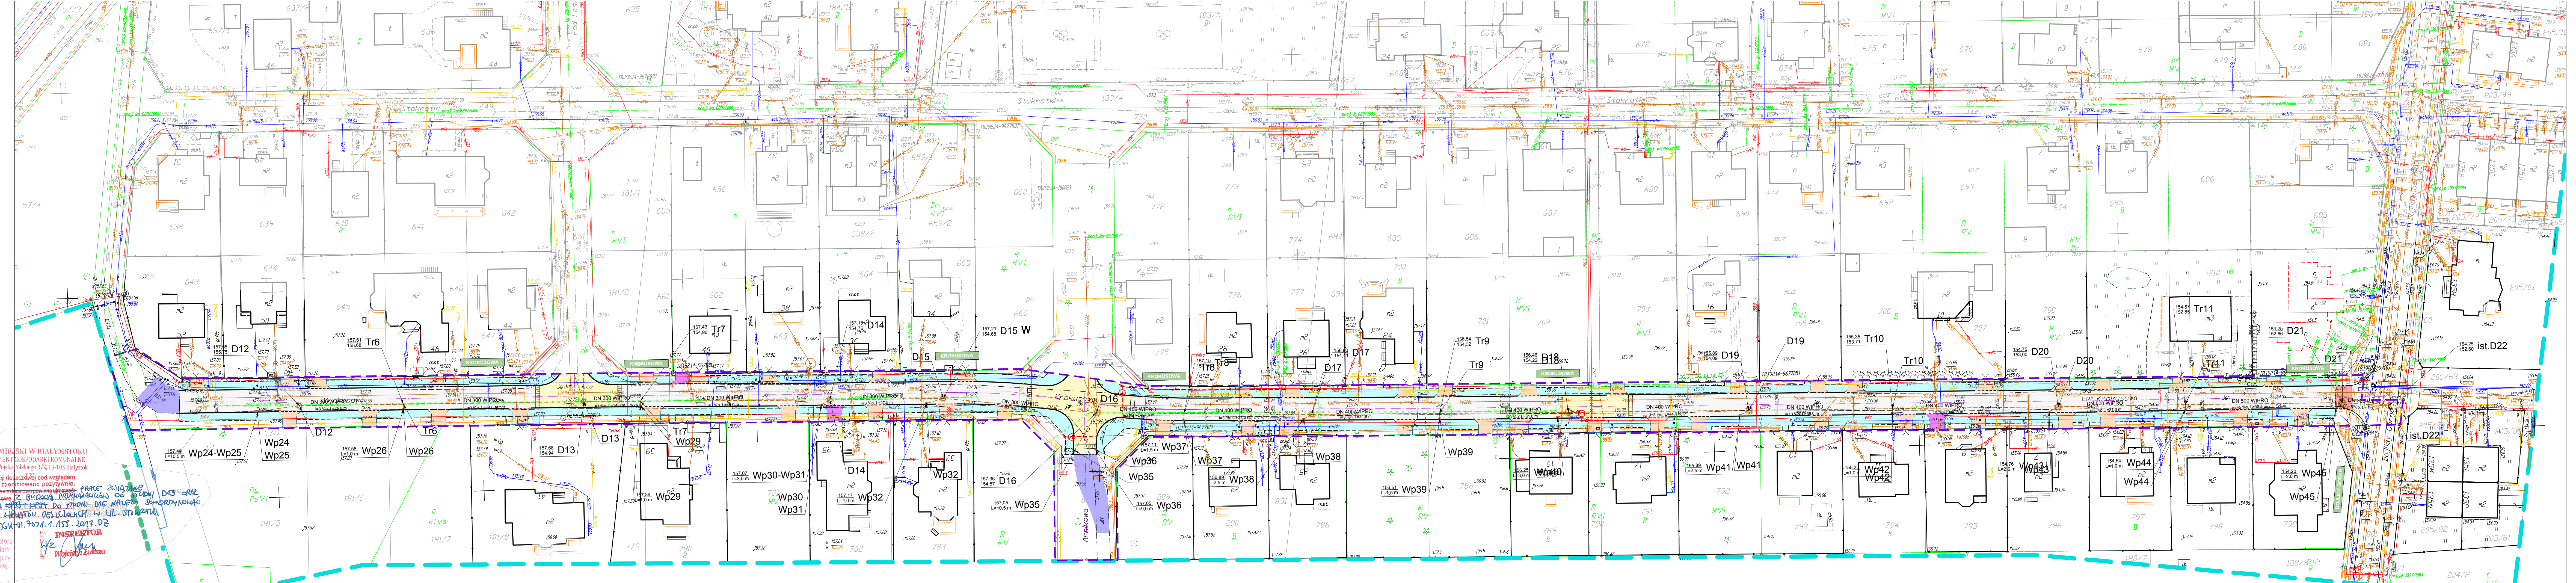

PROJEKT ZAGOSPODAROWANIA TERENU

SKALA 1:500

LEGENDA:
Projektowane wg odr.oprac:

- projektowana jezdnia (z kwaterki bet. szarej gr. 8 cm)
- projektowane wysinięcie nawierzchni (z kwaterki bet. szarej gr. 8 cm)
- projektowane sto przejść dla pieszych (z kwaterki bet. szarej gr. 8 cm)
- projektowana nawierzchnia z kruszki (z kwaterki bet. szarej gr. 8 cm)
- projektowane zjazdy indywidualne (z kwaterki bet. szarej gr. 8 cm)
- projektowane zjazdy indywidualne (dotatkowe lub poszerzenie ponad 5,0 m (z kwaterki bet. szarej gr. 8 cm)
- projektowane zjazdy publiczne (z kwaterki bet. szarej gr. 8 cm)
- projektowane chodniki (z kwaterki bet. szarej gr. 8 cm)
- projektowane rampy dla pieszych (z płytek i faktury rozpoznawalnej przez niewidomych gr. 5 cm)
- projektowane zieleńca
- projektowane krawężniki 15x30 cm
- projektowane obrzeża betonowe 15x22 cm (obniżone do 4 cm na zjazdach i do 2 cm na przejściach dla pieszych)
- projektowane oporniki 12x25 cm (układane na równo z nawierzchniami)
- projektowane obrzeża betonowe 6x20
- projektowane obrzeża betonowe 8x30
- projektowana linia oświetleniowa ze słupami

- linia oświetleniowa wraz ze słupami do demontażu
- projektowana sieć kanalizacji sanitarnej
- projektowana sieć wodociągowa
- projektowane przewody kanalizacyjne o statusie przyłącza
- projektowane przewody wodociągowe o statusie przyłącza
- projektowany węzeł hydrantowy

projektowane:
Sieć kanalizacji deszczowej

DRÓGOWIEC Sp. z o.o.		
INWESTOR: Gmina Białystok ul. Stawowa 1 15-950 Białystok		
NAZWA OBIĘTU: Budowa ul. Krokusowa w Białymstoku wraz z infrastrukturą techniczną		Numer rys.: 1
STADIUM: Projekt wykonawczy budowy kanalizacji deszczowej		Skala: 1:500
NAZWA RYS.: Projekt zagospodarowania terenu		Date: X.2017
ZESPÓŁ AUTORSKI: Właściciel		
SANITARNIA: mgr inż. Izabela Kozłowska POLIS001813 POLIS001814		
WSPÓLPRACOWNIA: mgr inż. Maria Augustyniak		