




RZUT FUNDAMENTÓW
1:100

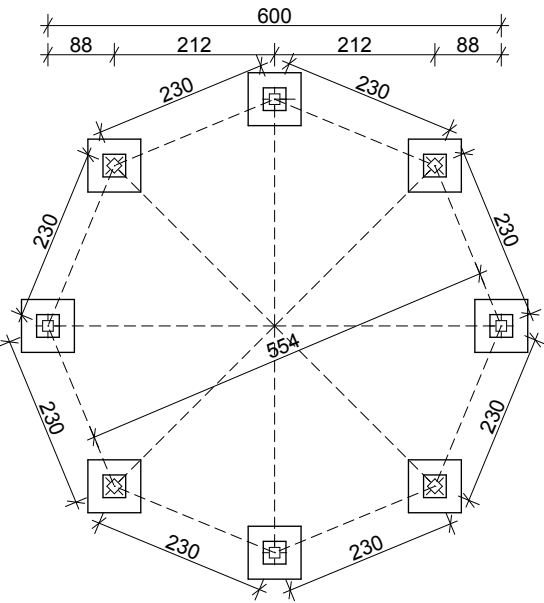


RZUT PRZYZIEMIA
1:100

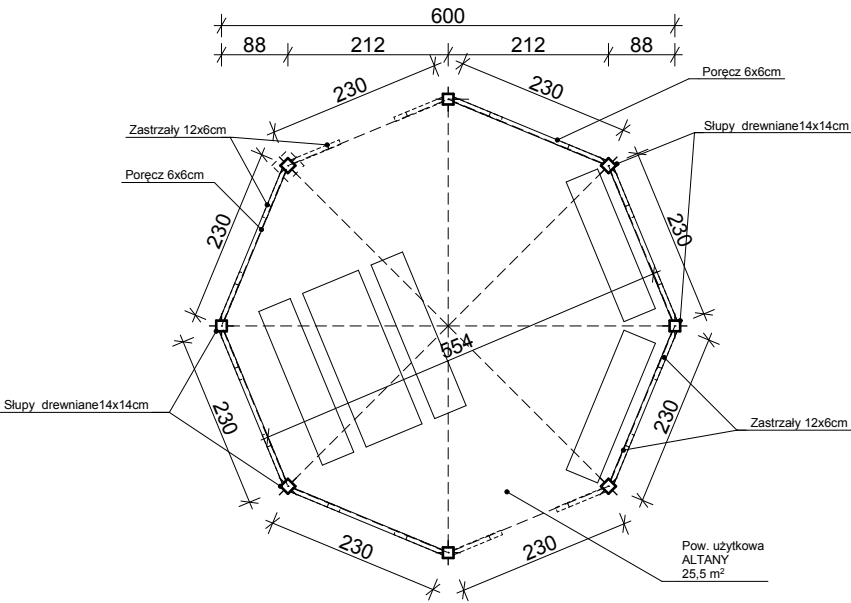


RZUT KONSTRUKCJI DACHU
1:100

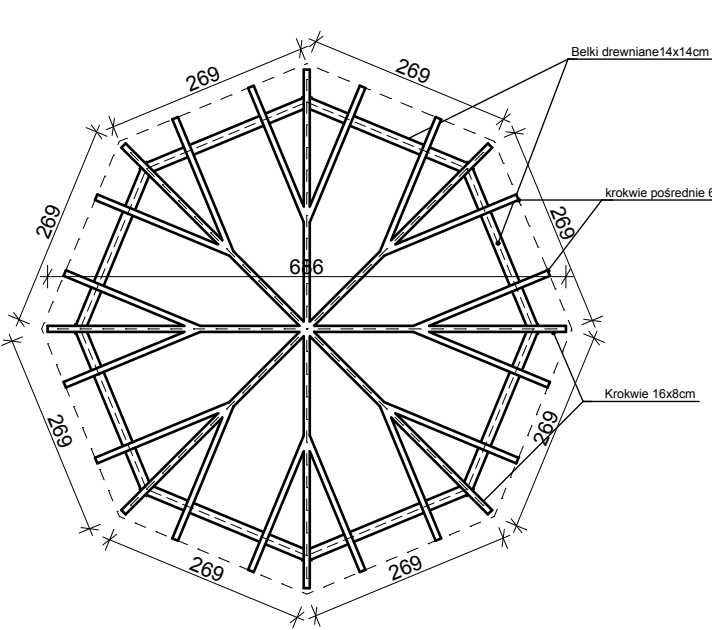


RZUT DACHU
1:100

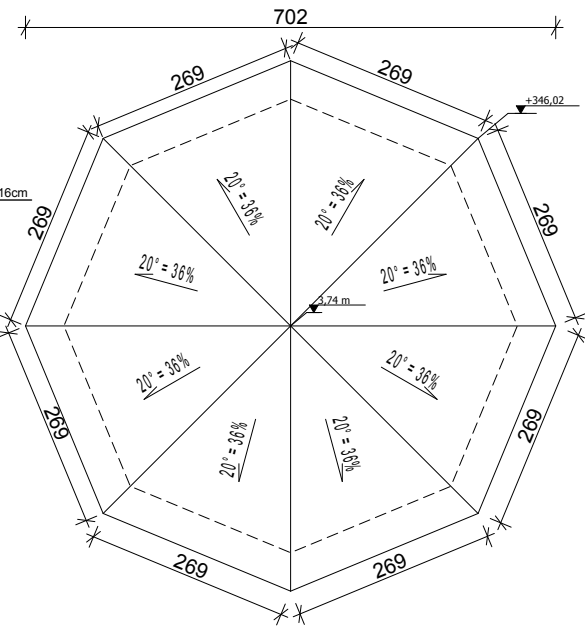


PRZEKRÓJ A-A
1:100

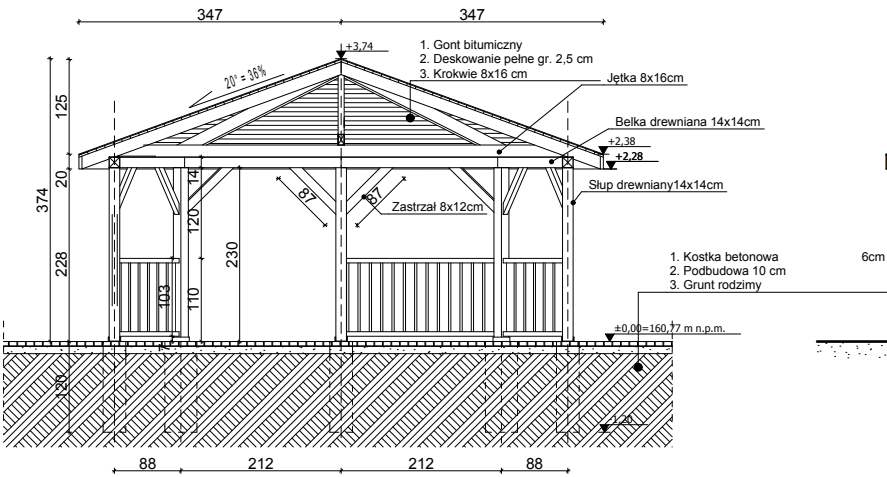

ELEWACJA
1:100

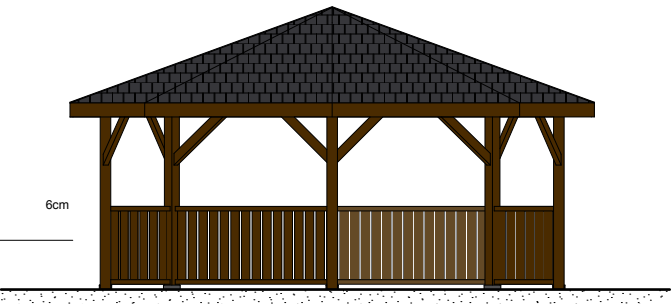

Stopa: F-70
szt. 8
skala 1:25

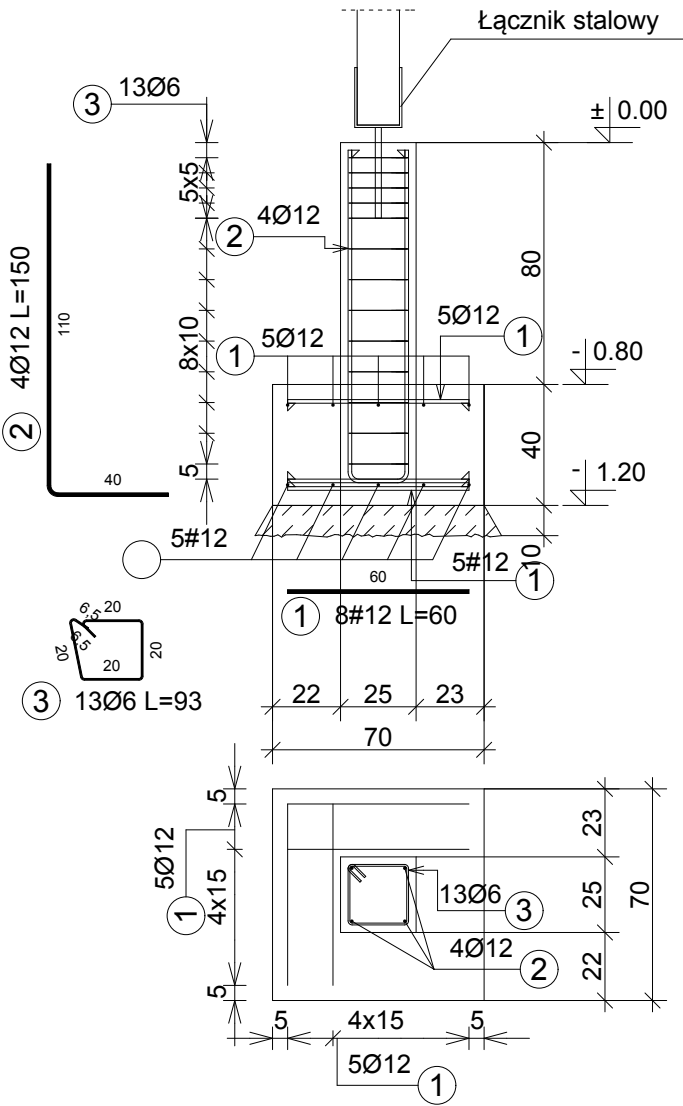

Zestawienie stali zbrojeniowej									
Poz.	Stal		Długość (cm)	Ilość			Długość łączna (m)		Schemat (cm)
	#	Ø		w el.	el.	ogółem	A-I	A-IIIN	
	A-IIIN	A-I					Ø 6	# 12	
1	12		60,0	20	1	20		12,0	60
2	12		150,0	4	1	4		6,0	150
3		6	93,0	13	1	13	12,1		93
3		6	93,0	13	1	13	12,1		93
Długość wg średnic (m)							24,18	18,00	
Masa łączna wg średnic (kg)							5,4	16,0	
Ogółem (kg)							21,4		

PRACOWNIA PROJEKTOWA
AUTORIS
ul. Pogodna 9 lok.19, 15-354 Białystok, tel. 085 7440474, kom. 501099632 www.autoris.com.pl

PROJEKT WYKONAWCZY BUDOWY TERENÓW REKREACYJNYCH: PLACU ZABAW, BOISKA WIELOFUNKCYJNEGO I KĄCIKA FITNESS, ALTANY BUDYNKU GOSPODARCZEGO, INSTALACJI DOZIEMNEJ OŚWIETLENIOWEJ, MONITORINGU, INSTALACJI DOZIEMNEJ WODOCIĄGOWEJ, INSTALACJI DESZCZOWEJ DO DOZIEMNEGO SYSTEMU NAWADNIANIA NA OSIEDLU JAROSZÓWKA/WYŻYNY NA DZ. NR 161/12; 149/9(CZĘŚĆ); 149/5(CZĘŚĆ); W BIAŁYMSTOKU (OBR. 15 BAGNÓWKA, REJON UL. NIEMENSKIEJ)

INWESTOR: Miasto Białystok
ul. Słonimska 1, 15 -950 Białystok

PROJEKTANT: mgr inż. arch. Dariusz Łuniewski
BŁ - POKK16/2003

sprawdzający: dr inż. arch. Janusz Grycel
Nr upr. BŁ-PdOKK / 36/ 2004

WSPÓŁPRACA: inż. arch. Rana Sokołowska

KONSTRUKCJA: mgr inż. Piotr Oponowicz
nr upr. PDL/0002/POOK/11
mgr inż. Paweł Modzelewski
nr upr. PDL/0082/POOK/12

INST. SANITARNE: mgr inż. Sławomir Hankowski
nr upr. PDL/0041/POOS/04

sprawdzający: mgr inż. Maciej Cichosz
Nr upr. PDL/0059/PWOS/10

INST. ELEKTRYCZNE: mgr inż. Michał Kuczyński
nr upr. PDL/0137/PWOE/08

sprawdzający: mgr inż. Rafał Kakareko
Nr upr. PDL/0076/POOE/09

PROJEKT DROGOWY: mgr inż. Wojciech Grzybowski
nr upr. PDL/0065/POOD/06

sprawdzający: mgr inż. Adam Sosnowski
Nr upr. PDL/BO/2145/02

DATA 01.04.2015	NR RYS. 53	SKALA RYS. 1:100
---------------------------	----------------------	----------------------------

TYTUŁ RYSUNKU:
ALTANA