


KONCEPCJA ZAGOSPODAROWANIA TERENU

DO ZINTEGROWANEGO PLANU INWESTYCYJNEGO
CZĘŚCI OSIEDLA NOWE MIASTO W BIAŁYMSTOKU W REJONIE
ALEI IGNACEGO JANA PADEREWSKIEGO I ULICY WIADUKT

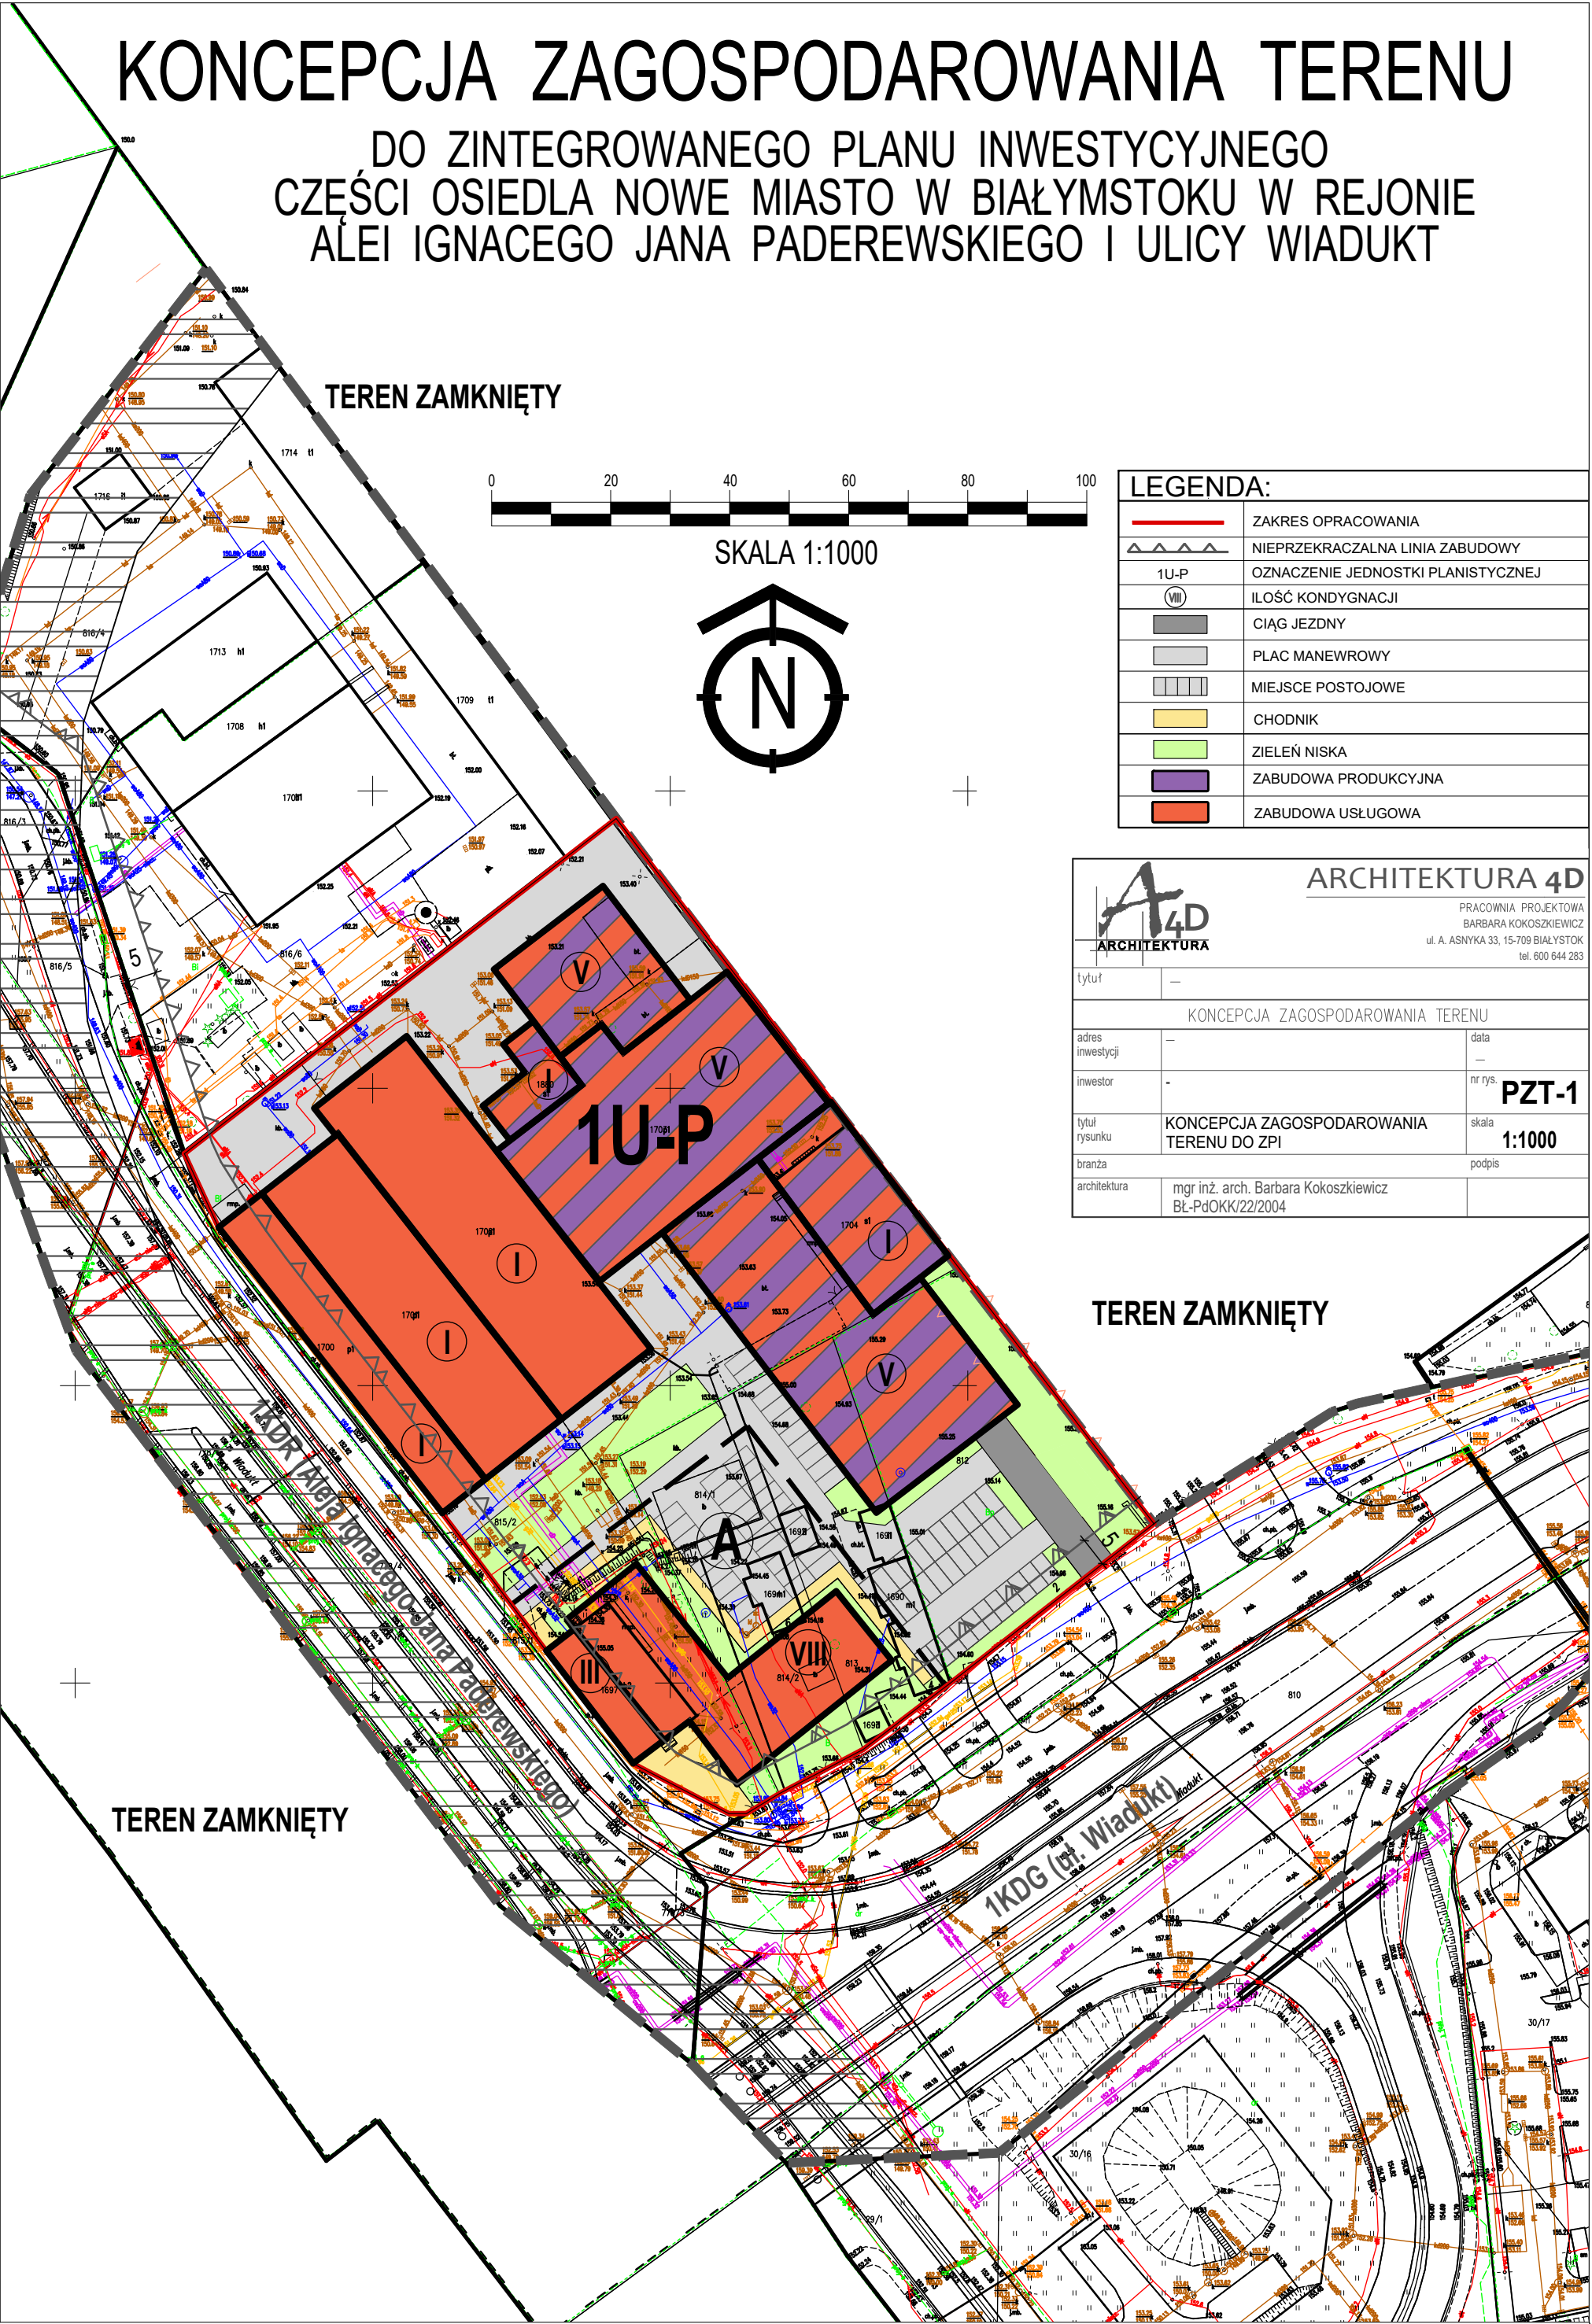

LEGENDA:

	ZAKRES OPRACOWANIA
	NIEPRZEKACZALNA LINIA ZABUDOWY
	OZNACZENIE JEDNOSTKI PLANISTYCZNEJ
	ILOŚĆ KONDYGNACJI
	CIĄG JEZDNY
	PLAC MANEROWY
	MIEJSCE POSTOJOWE
	CHODNIK
	ZIELEŃ NISKA
	ZABUDOWA PRODUKCYJNA
	ZABUDOWA USŁUGOWA



ARCHITEKTURA 4D

PRACOWNIA PROJEKTOWA
BARBARA KOKOSZKIEWICZ
ul. A. ASNYKA 33, 15-709 BIAŁYSTOK
tel. 600 644 283

tytuł	—	
KONCEPCJA ZAGOSPODAROWANIA TERENU		
adres inwestycji	—	data —
inwestor	-	nr rys. PZT-1
tytuł rysunku	KONCEPCJA ZAGOSPODAROWANIA TERENU DO ZPI	skala 1:1000
branża	podpis	
architektura	mgr inż. arch. Barbara Kokosziewicz BŁ-PdOKK/22/2004	