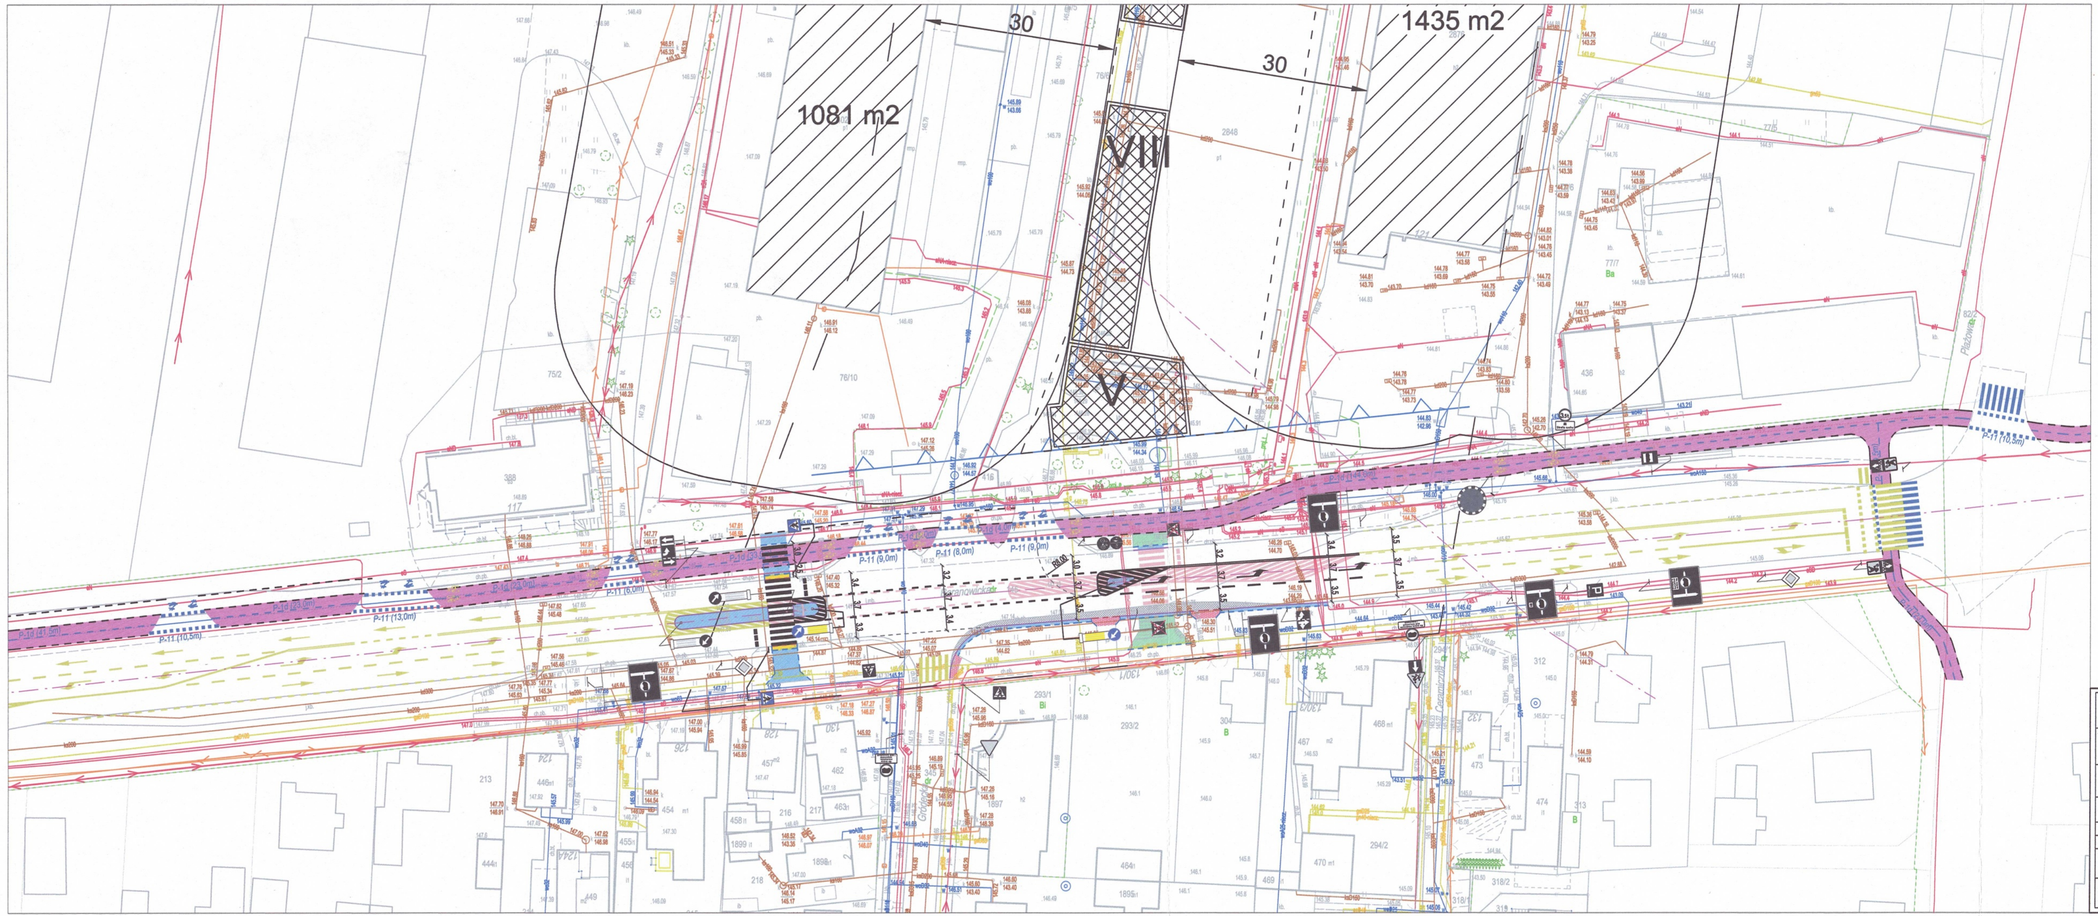
Projekt zagospodarowania terenu
Skala 1:500


30
30
1435 m2
1081 m2
VIII
V
P-11 (13,0m)
P-11 (10,5m)
P-11 (9,0m)
P-11 (8,0m)
P-11 (10,5m)
P-11 (10,5m)
P-11 (9,0m)
P-11 (9,0m)
P-11 (10,5m)
P-11 (10,5m)
P-11 (10,5