inwestprojekt
PRZEDSIĘBIORSTWO PROJEKTOWANIA I USŁUG INWESTYCYJNYCH
15-269 Białystok, ul. J. Waszyngtona 22, tel./fax (085) 742 01 87, Sp.z o.o

OBIEKT: ROZBUDOWA BUDYNKU ZESPOŁU SZKÓŁ NR 3
w Bielsku Podlaskim o SALĘ GIMNASTYCZNĄ Z ZAPLECZEM na działkach nr ew. gr. 1239, 1239/1, 1239/4, 1239/13, 1239/15, 1239/17, 1239/21 na części działek nr ew. gr. 1239/1, 1239/8, 1191 położonych przy ul. JEDLIŃSKIEJ w Bielsku Podlaskim

PW

15.02.2013r.

2.1

ZT: 23-VII.272.146.2012

RZUT PARTERU - fragment 1/2 — 1 : 50

	PROJEKTANT	PODPIS
PROJEKTANT	mgr inż. R. KLIPIŃSKA upr.proj. BIA/1930/01	
SPRAWDZAJĄCY	mgr inż. C. SZUCHNICKI upr.proj. WR/1130/72	
OPRACOWAŁ	mgr inż. Z. RUTKOWSKI	
KONSTRUKCJA	mgr inż. arch. B. ZOTTOWICZ upr.proj. BIA/191/94	
	Inż. Cz. OKOŃSKI upr.proj. BIA/77	
INSTALACJE SANITARNE	mgr inż. M. GRZEBIŁKOWICZ upr.proj. PDL/0154/POOE/10	

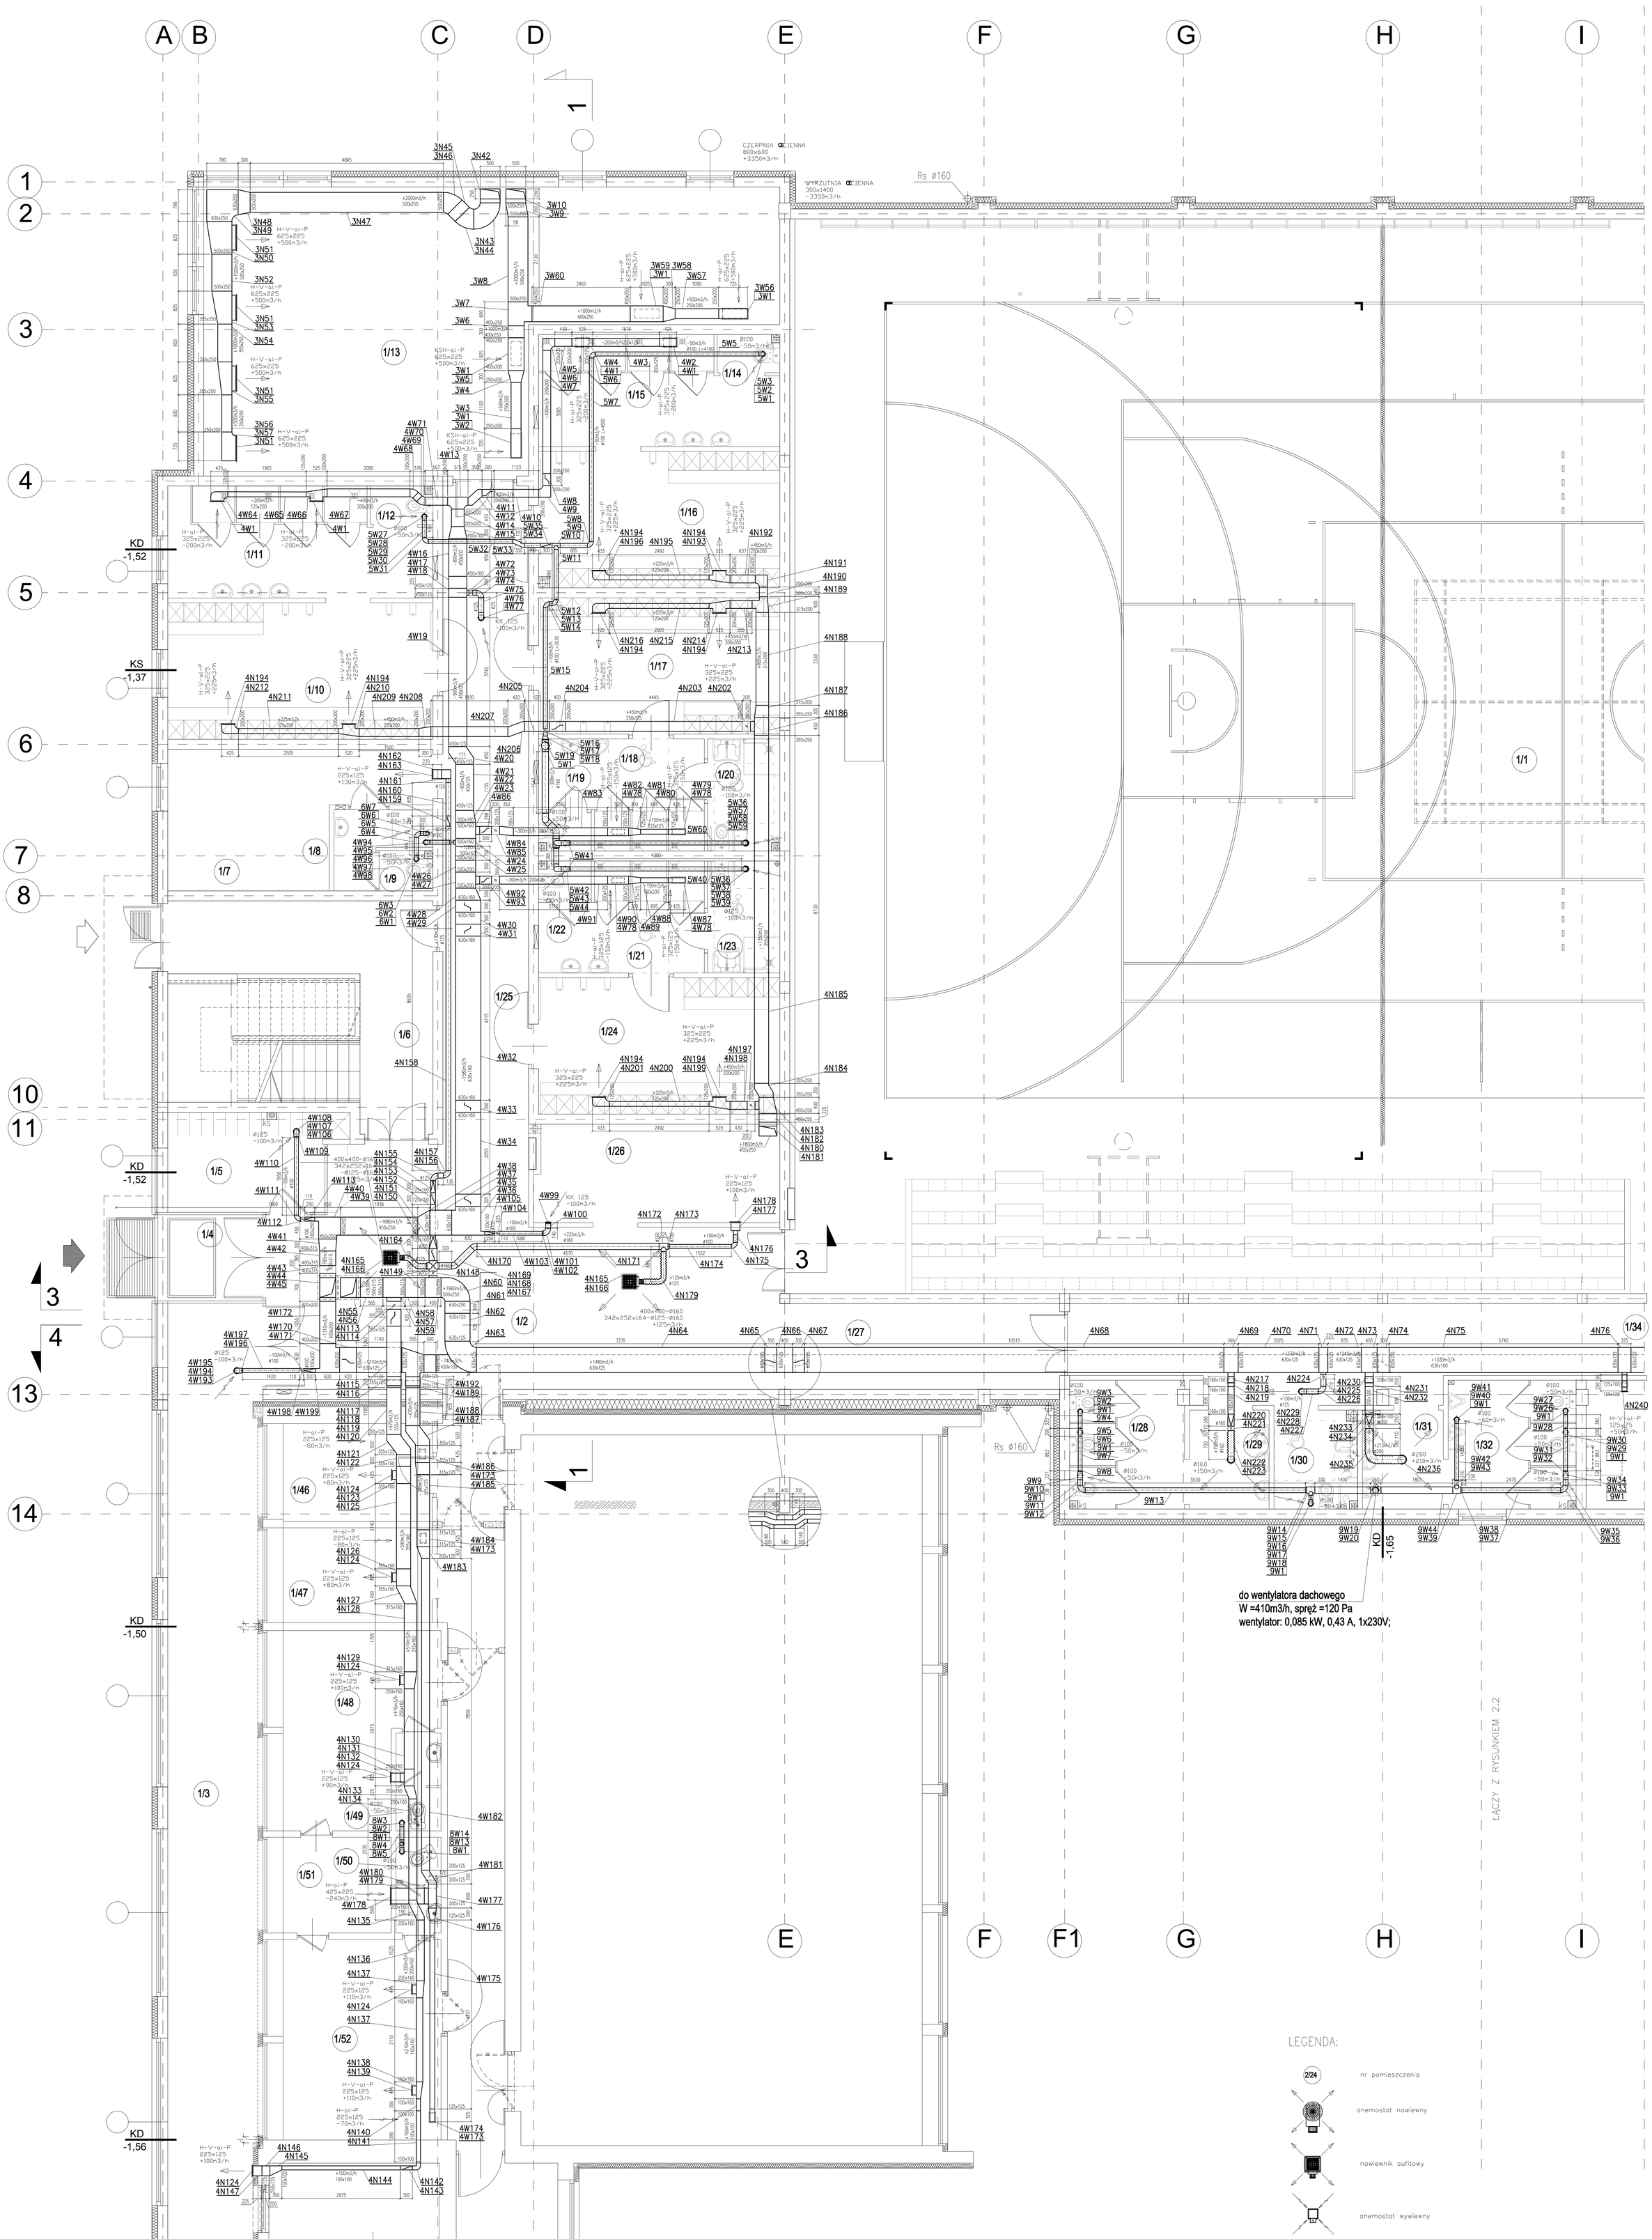

LEGENDA:

- 2/24 — nr pomieszczenia
- anemostat nawiewny
- nawiewnik sufitowy
- anemostat wywiewny
- przepustnica regulacyjna
- kratka nawiewna
- kratka wywiewna
- zawór powietrzny
- przegrody oddzielenia p.poż.
- p.poż.2 — numeracja przejść p.poż.

RZUT PARTERU - fragment 1/2 SKALA 1:50