
PROGNOZA ODDZIAŁYWANIA NA ŚRODOWISKO PROJEKTU PLANU OGÓLNEGO MIASTA BIAŁEGOSTOKU
ZAŁĄCZNIK NR 1

SKALA 1 : 20 000

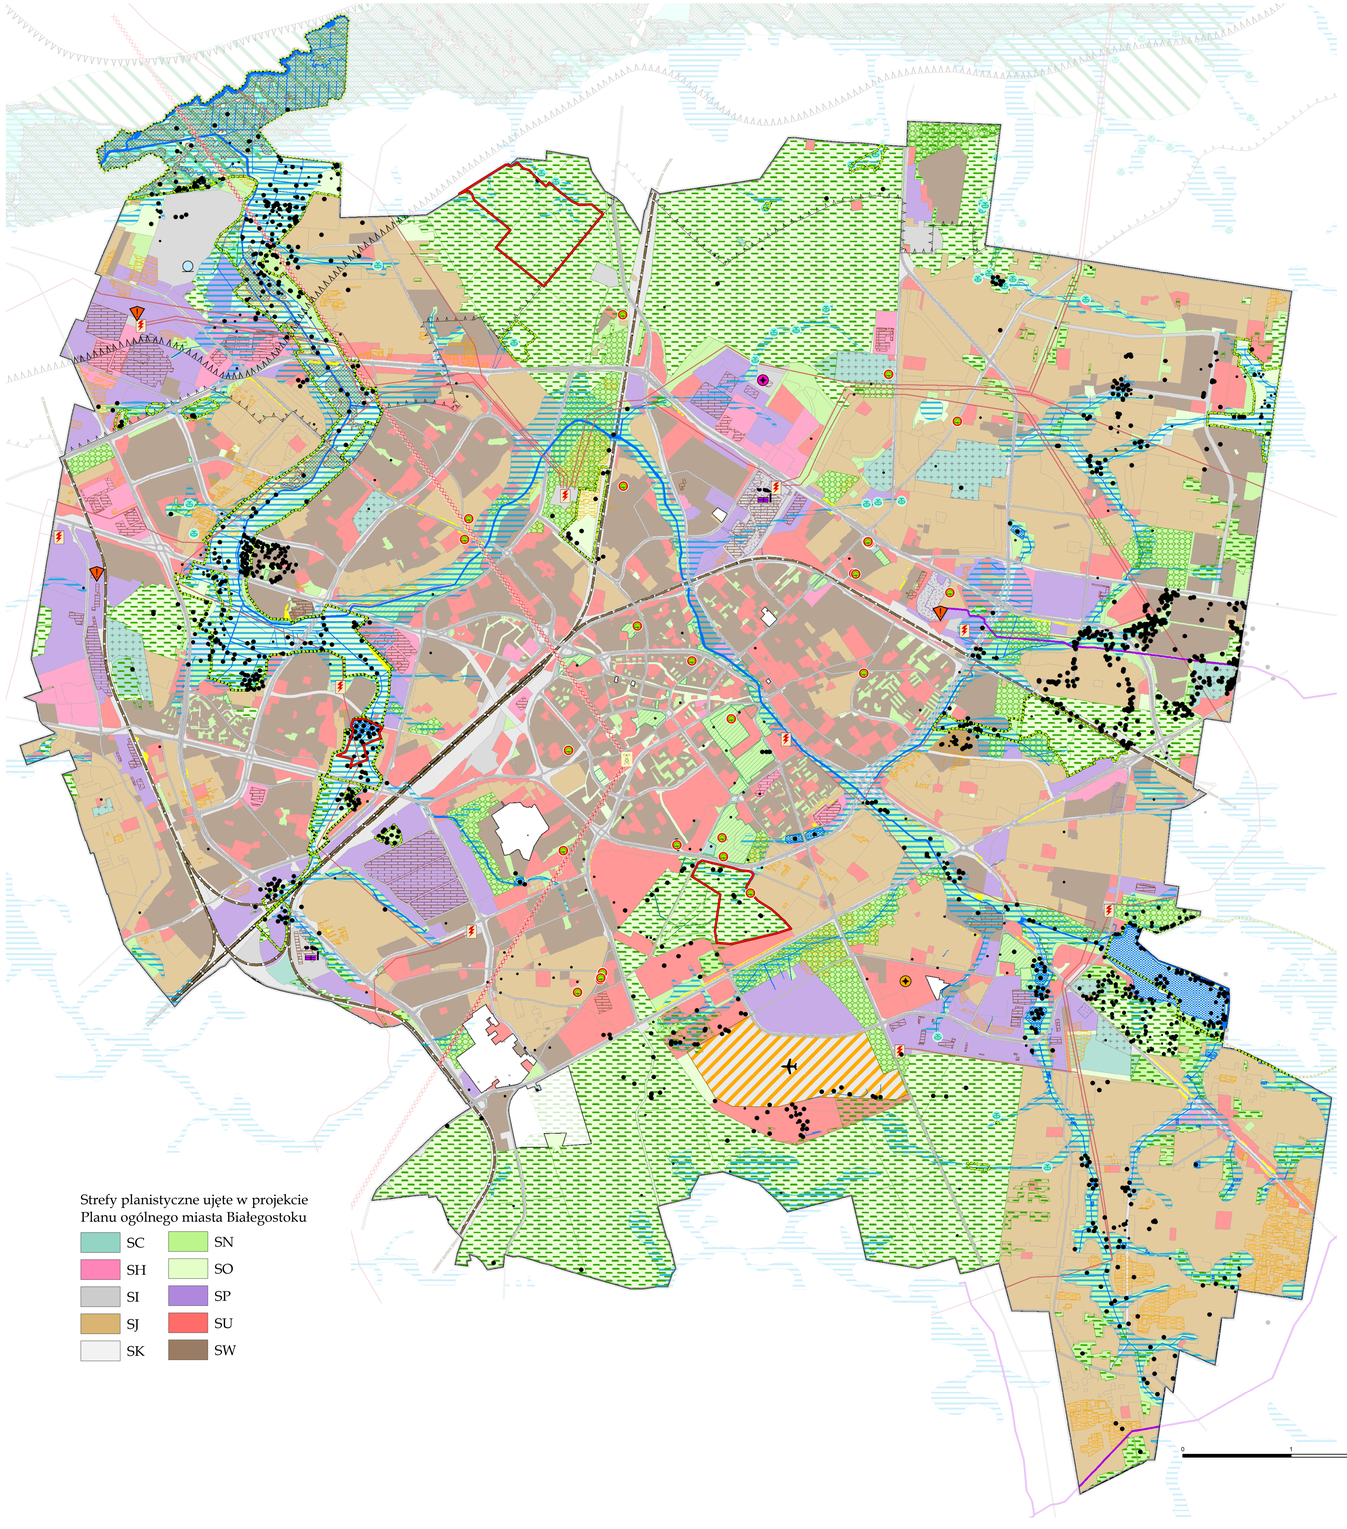

PODSTAWOWE OZNACZENIA INFORMACYJNE

- Administracyjna granica miasta Białegostoku
- Obszar objety założeniami projektu Planu ogólnego miasta Białegostoku

UWARUNKOWANIA I ELEMENTY PRZYRODNICZE WSKAZANE DO ZACHOWANIA

Obszary i obiekty objete prawną formą ochrony przyrody:

- Rezerwaty przyrody oraz użytek ekologiczny
- Pomniki przyrody
- Proponowany obszar do objęcia prawną formą ochrony przyrody wg danych z 2011 r. (część obszaru została poddana przekształceniom, niezbędna jest kompleksowa inwentaryzacja przyrodnicza korygująca zasięg nowych obszraów do objęcia formą ochrony przyrody)
- Projektowany główny korytarz ekologiczno-migracyjny GKPN-1B Dolina Biebrzy - Puszcza Knyszyńska Środkowy (ujęty w Planie zagospodarowania przestrzennego województwa podlaskiego z 2017 r., zbliżony zasięgiem do korytarza ekologicznego GKPN-3a Bagna Biebrzańskie - Puszcza Knyszyńska wg danych IBS PAN Białowieża)
- Grunty leśne, w tym kompleksy leśne o dużej bioróżnorodności
- Grunty rolne stanowiące użytki rolne III klasy bonitacyjnej
- Tereny zieleni urządzonej: parki (w tym zabytkowe), skwery, zieleńce i parki kieszonkowe
- Istniejące tereny kompleksów ogrodów działkowych
- Morfologiczna dolina rzeczna - tereny podmokłe z wkładkami gruntów organicznych i mineralno-organicznych, mokradła, lokalny korytarz ekologiczny, obszar wskazany do zachowania ze względów biologicznych, retencyjnych, aerosanitarnych, napowietrzających (obszar ulega przekształceniu głównie w wyniku procesów urbanizacyjnych)
- Rzeki, cieki, rowy melioracyjne, zbiorniki wodne (zasób ewidencji gruntów Gminy Białystok: grunty pod wodami powierzchniowymi płynącymi Wp, grunty pod wodami powierzchniowymi stojącymi Ws, grunty pod rowami W, grunty pod stawami Wsr)
- Stanowiska występowania chronionych gatunków zwierząt, roślin i grzybów (dane z lat 2011-2025)
- Stanowiska występowania zinwentaryzowanych pozostalych gatunków zwierząt, roślin i grzybów (dane z lat 2011-2025)
- Źródła, młaki, wypływy wód podziemnych

OBIEKTY I OBSZARY POTENCJALNYCH KONFLIKTÓW I ZAGROŻEŃ

- Główny Zbiornik Wód Podziemnych Nr 218 "Pradolina rzeki Supraśli"
- Projektowany obszar ochronny Głównego Zbiornika Wód Podziemnych Nr 218 "Pradolina rzeki Supraśli"
- Przekroczenia dopuszczalnego poziomu hałasu drogowego, kolejowego i przemysłowego w środowisku (względem terenów wrażliwych określonych w Strategicznej mapie hałasu miasta Białystok z 2022 r.) w tzw. porze dziennej i/lub nocnej powyżej 1 dB (ukazane w sposób łączny)
- Teren historycznego zanieczyszczenia ziemi (większość obszarów została poddana remediacji)
- Teren lotniska Białystok Krywlany (potencjalne źródło hałasu lotniczego)
- Zakłady przemysłowe oraz parkingi będące źródłami hałasu przemysłowego (wg Strategicznej mapy hałasu z 2022 r.)
- Istniejące cmentarze - obszary obecnie posiadające niewielki udział powierzchni biologicznie czynnej
- Obszar szczególnego zagrożenia powodzią od rzeki Supraśli: obszar, na którym prawdopodobieństwo wystąpienia powodzi jest wysokie i wynosi raz na 10 lat (Q 10%)
- Obszar szczególnego zagrożenia powodzią od rzeki Supraśli: obszar, na którym prawdopodobieństwo wystąpienia powodzi jest średnie i wynosi raz na 100 lat (Q 1%)
- Wał przeciwpowodziowy
- Linia kolejowa (uciążliwość akustyczna, w większości sporadyczna wywołana ruchem pociągów po torach; potencjalne niebezpieczeństwo podczas transportu materiałów niebezpiecznych)
- Drogi o dużym natężeniu ruchu (uciążliwość akustyczna na podst. SMH z 2022 r., fragmentacja lokalnych korytarzy ekologicznych, emisja substancji ze spalania do środowiska wodno-gruntowego i powietrza, zasolenie przydrożnych terenów, potencjalne niebezpieczeństwo podczas transportu materiałów niebezpiecznych)
- Sieć gazowa wysokiego ciśnienia - ograniczenia w zagospodarowaniu terenu w jej sąsiedztwie
- Linie elektroenergetyczne wysokiego napięcia 110 kV - ograniczenia w zagospodarowania terenu w jej sąsiedztwie
- Strefa ochronna radiolinii stacji SLR Białystok Centrum (korytarze powietrzne) w kierunku SLR Topczewo oraz RTCN Krynice - ograniczenia w zagospodarowaniu terenu
- Stacja linii radiowych SLR Białystok Centrum
- Elektrociepłownia Białystok SA i Ciepłownia "Zachód" - główne emitory zanieczyszczeń pyłowych i gazowych do środowiska
- Zakład o zwiększonym ryzyku powstania poważnej awarii przemysłowej, stosujący i magazynujący znaczne ilości substancji niebezpiecznych, stanowiące w wyniku awarii zagrożenie dla zdrowia i życia ludzi oraz środowiska
- Stacja transformatorowo-rozdzielcza GPZ (Główny Punkt Zasilania) i RPZ (Rozdzielczy Punkt Zasilania)
- Instalacja termicznego unieszkodliwiania odpadów medycznych
- Zakład Unieszkodliwiania Odpadów Komunalnych (ZUOK) w Białymstoku (instalacja termicznego unieszkodliwiania odpadów o znaczeniu regionalnym)
- Miejska oczyszczalnia ścieków (miejsce wprowadzania oczyszczonych ścieków do rzeki Białej, miejsce gromadzenia osadów ściekowych, uciążliwość odorowa)

Strefy planistyczne ujęte w projekcie Planu ogólnego miasta Białegostoku

SC	SN
SH	SO
SI	SP
SJ	SU
SK	SW