ZINTEGROWANY PLAN INWESTYCYJNY CZĘŚCI OSIEDLA SKORUPY W BIAŁYMSTOKU W REJONIE ULIC OBRĘBOWEJ I BARANOWICKIEJ


N

SKALA 1:1000

0 20 40 60 80 100 m

ZAŁĄCZNIK NR 1

Układ współrzędnych PL-2000 strefa 8, mapa zasób Prezydenta Miasta Białegostoku

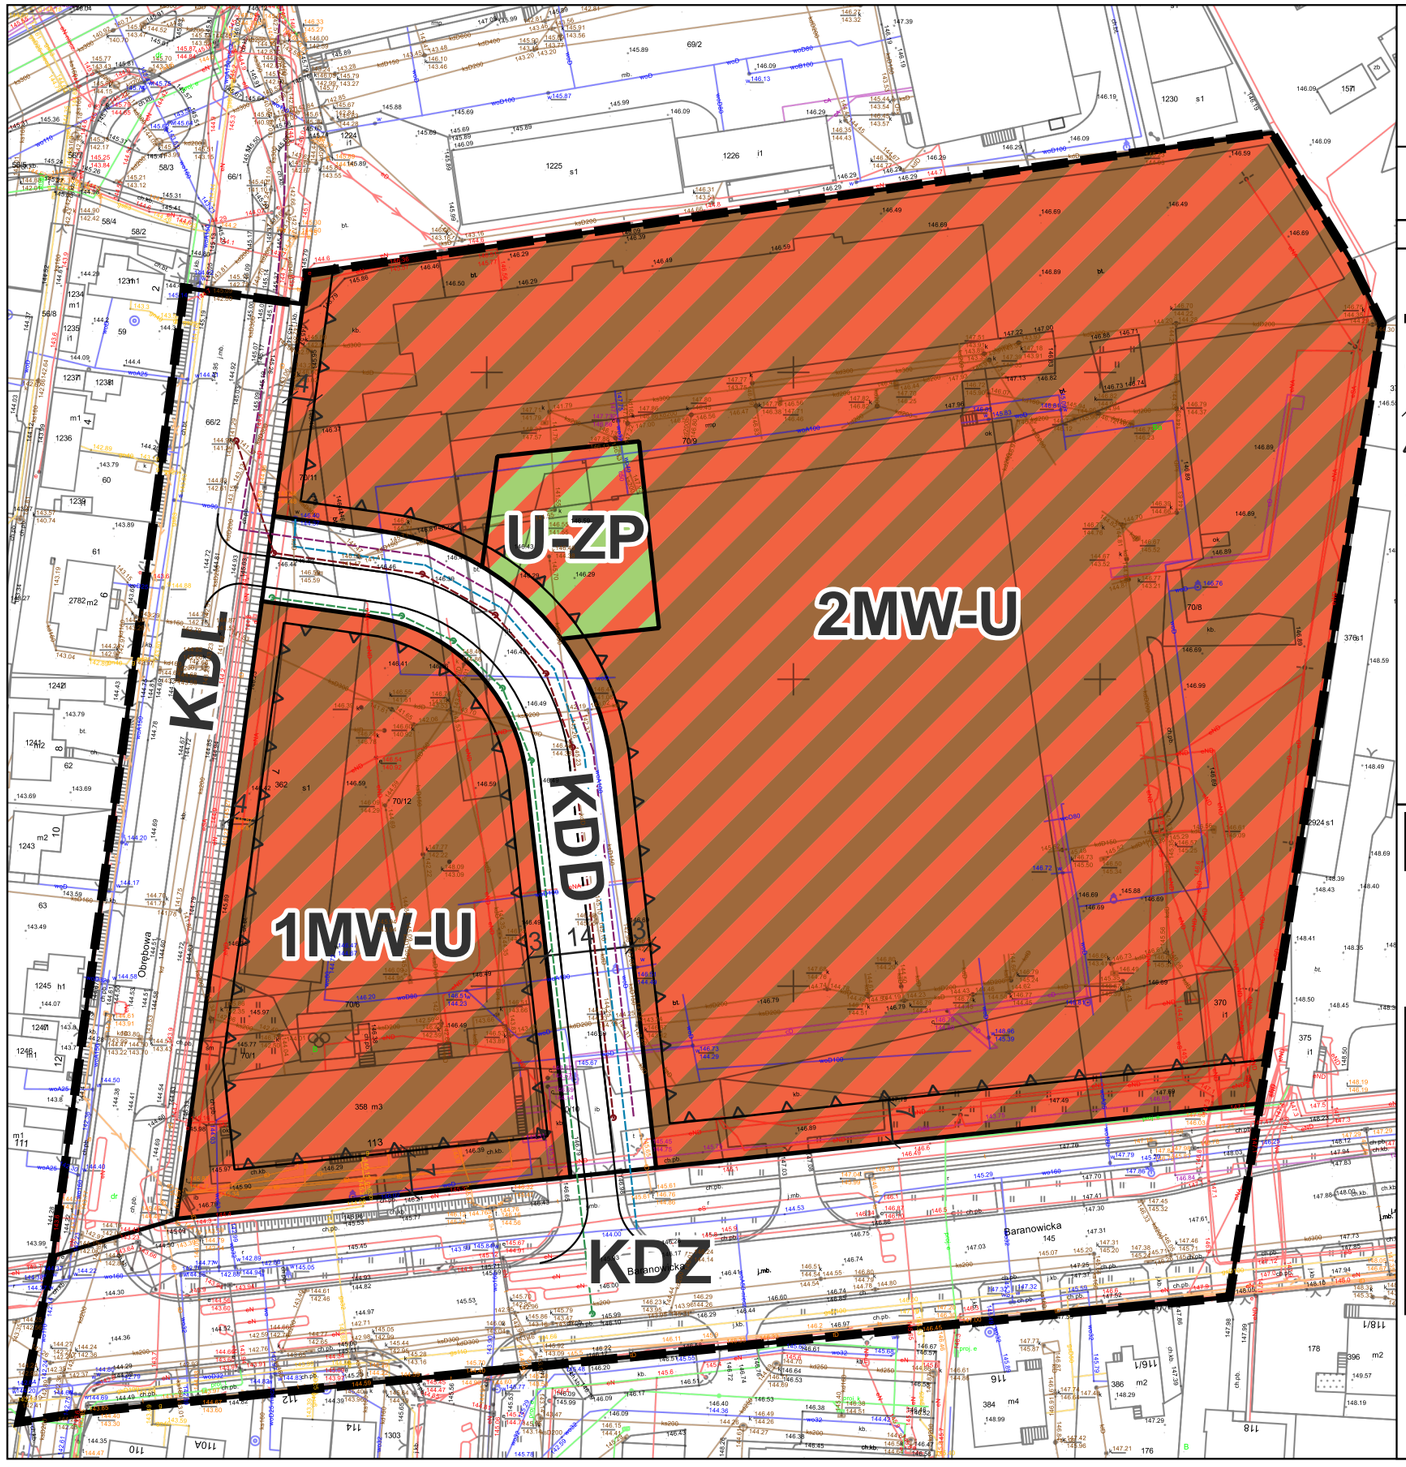

Legenda

- Granica obszaru objętego zintegrowanym planem inwestycyjnym
- Linia rozgraniczająca tereny o różnym przeznaczeniu
- 7 Linia wymiarowa [m]
- Nieprzekraczalna linia zabudowy
- Postulowany przebieg jezdni


Proj. uzbrojenie terenu

- Proj. sieć wodociągowa
- Proj. sieć kanalizacji sanitarnej
- Proj. sieć kanalizacji deszczowej
- Proj. sieć ciepłownicza

Przeznaczenie terenów

- MW-U - Teren zabudowy mieszkaniowej wielorodzinnej lub usług
- U-ZP - Teren usług lub zieleni urządzonej
- KDZ - Teren drogi zbiorczej
- KDL - Teren drogi lokalnej
- KDD - Teren drogi dojazdowej

WYRYS ZE STUDIUM UWARUNKOWAŃ I KIERUNKÓW ZAGOSPODAROWANIA PRZESTRZENNEGO MIASTA BIAŁEGOSTOKU

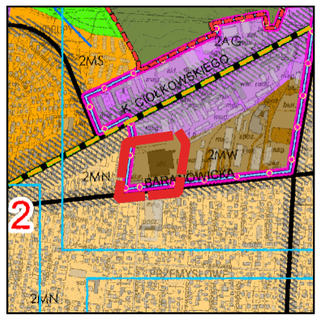

OZNACZENIA

ELEMENTY STRUKTURY FUNKCJONALNO-PRZESTRZENNEJ

- 1ZP Oznaczenie jednostki strukturalnej i kategorii terenu (1 - Śródmieście, 2 - Południe, 3 - Zachód, 4 - Wschód)
- Podstawowe przestrzenie publiczne
- Miejsca centralne
- Obszary rozmieszczenia obiektów handlowych o pow. sprzedaży pow. 2000 m²

OBSZARY URBANIZACJI - KATEGORIE TERENÓW

- ŚRÓDMIEJSKIE Tereny centrum śródmiejskiego
- MW Tereny zabudowy mieszkaniowej wysokiej intensywności
- MS Tereny zabudowy mieszkaniowej średniej intensywności
- MN Tereny zabudowy mieszkaniowej niskiej intensywności
- UP Tereny usług publicznych
- AG Tereny aktywności gospodarczej

OBSZARY PODSTAWOWEGO SYSTEMU PRZYRODNICZEGO - KATEGORIE TERENÓW

- ZL Tereny lasów
- ZN Tereny zieleni naturalnej
- ZP Tereny zieleni urządzonej
- ZPS Tereny zieleni urządzonej z udziałem obiektów i urządzeń sportu i rekreacji
- ZC Tereny cmentarzy
- ZCR Tereny rezerw cmentarzy

OCHRONA I KSZTAŁTOWANIE ŚRODOWISKA

- Główny Zbiornik Wód Podziemnych - Pradolina Supraśli nr 218
- Granica projektowanego obszaru ochronnego GZWP nr 218

OBSZARY SZCZEGÓLNEGO ZAGROŻENIA POWODZIĄ

- Obszary, na których prawdopodobieństwo wystąpienia powodzi jest wysokie i wynosi raz na 10 lat (Q10%)
- Obszary, na których prawdopodobieństwo wystąpienia powodzi jest średnie i wynosi raz na 100 lat (Q1%)

OBSZARY UZUPEŁNIAJĄCE FUNKCJONOWANIE SYSTEMU PRZYRODNICZEGO

- Wspomagający system przyrodniczy
- Łączniki systemu przyrodniczego
- Układ hydrograficzny

FORMY OCHRONY PRZYRODY

- Istniejące
- Proponowane

OBSZARY OCHRONY DZIEDZICTWA KULTUROWEGO

- Strefa pełnej ochrony konserwatorskiej A
- Strefa pośredniej ochrony konserwatorskiej B
- Strefa ochrony ekspozycji E
- Strefa ochrony krajobrazu K

ELEMENTY SYSTEMU TRANSPORTOWEGO

- GP - ulice główne ruchu przyspieszonego
- G - ulice główne
- Z - ulice zbiorcze
- L - lokalne (ważniejsze)
- Korytarze ulic
- Linie kolejowe
- Lotnisko Krywlany
- Dworce kolejowe
- Przystanki kolejowe
- Dworce autobusowe
- P Węzeł przesiadkowy
- Marina

INNE OZNACZENIA

- Administracyjna granica miasta
- Tereny zamknięte kolejowe
- Tereny zamknięte pozostałe