

Prezydent Miasta Białegostoku ogłasza:

Pierwszy przetarg ustny nieograniczony na sprzedaż gminnej nieruchomości:

1. Rodzaj nieruchomości: lokal mieszkalny.

1.1 Położenie i opis: lokal mieszkalny Nr 119, stanowiący własność Gminy Białystok, położony przy ul. Gen. J. Bema 101 w Białymstoku, składający się z 2 pokoi, kuchni, łazienki, WC i przedpokoju o pow. użytkowej **32,29 m²** (3 izby), położony na IV piętrze, zbywany wraz z oddaniem w użytkowanie wieczyste ułamkowej części gruntu oznaczonego jako działka Nr 181, o pow. **0,1334 ha**, obręb 8 – Bema, Kw Nr BI1B/00022203/1.

Nr lokalu	Powierzchnia lokalu	Udział w nieruchomości	Cena lokalu mieszkalnego	Cena udziału w gruncie	Cena wywoławcza	Wadium
	[m ²]		[zł]	[zł]	[zł]	[zł]
119	32,29	800/133400	110.700,00	5.800,00	116.500,00	11.700,00

Nabywca wniesie pierwszą opłatę z tytułu użytkowania wieczystego gruntu w wysokości 25 % ceny udziału w gruncie uzyskanej w przetargu + 23% podatku VAT. Ponadto nabywca poniesie koszty związane z określeniem wartości nieruchomości lokalowej w kwocie **183,27 zł** brutto oraz sporządzeniem świadectwa charakterystyki energetycznej lokalu w kwocie **180,00 zł** brutto.

1.2 Opłata roczna z tytułu użytkowania wieczystego gruntu wynosić będzie 1 % ceny udziału w gruncie uzyskanej w przetargu + 23% podatku VAT.

1.3 Przeznaczenie i sposób zagospodarowania – działka zagospodarowana zabudową mieszkaniową wielorodzinną, uzbrojenie w sieci pełne.

1.4 Obciążenia nieruchomości – brak.

1.5 Termin przetargu – **28 listopada 2016 r. (poniedziałek) godz. 10⁰⁰, sala 10** Urzędu Miejskiego przy ul. Słonimskiej 1 w Białymstoku.

1.6 Termin wpłaty wadium w pieniądzu, w kwocie 11.700,00 zł – do dnia **24 listopada 2016 r.**

Za datę wpłaty uważać się będzie datę wpływu pieniędzy na konto sprzedającego.

1.7 O wysokości postąpienia decydują uczestnicy przetargu – nie mniej niż **1.170,00 zł**.

1.8 Terminy okazania lokalu – **21 listopada 2016 r. w godz. 10⁰⁰ – 10³⁰** oraz **23 listopada 2016 r. w godz. 14⁴⁵ – 15¹⁵**.

2. Informacje dodatkowe dotyczące zbywanego lokalu mieszkalnego:

- 2.1** Zbycie lokalu mieszkalnego korzysta ze zwolnienia z podatku VAT, z wyłączeniem opłat z tytułu użytkowania wieczystego gruntu, na podstawie art. 43 ust. 1 pkt 10 w zw. z art. 29a ust. 8 i 9 ustawy z dnia 11 marca 2004 r. o podatku od towarów i usług (Dz. U. z 2016 r. poz. 710, z późn. zm.).
- 2.2** Warunkiem przystąpienia do przetargu jest okazanie komisji przetargowej dowodu tożsamości oraz wpłata wadium w pieniądzu przelewem na konto Urzędu Miejskiego Departamentu Rachunkowości - Pekao S.A. **Nr 37 1240 5211 1111 0010 3553 7299.**
- 2.3** Podmioty podlegające wpisom do rejestrów, winny przedłożyć aktualny wypis z Krajowego Rejestru Sądowego, wydany w ciągu ostatnich trzech miesięcy. W przypadku reprezentowania ich przez pełnomocnika oprócz aktualnego wypisu z KRS winny przedłożyć pełnomocnictwo upoważniające do działania na każdym etapie postępowania przetargowego z notarialnie poświadczonym podpisem mocodawcy, natomiast do czynności przetargowych i nabycia w drodze umowy notarialnej pełnomocnictwo w formie aktu notarialnego.
- 2.4** W przypadku małżonków, do dokonywania czynności przetargowych konieczna jest obecność obojga małżonków lub jednego z nich z pełnomocnictwem drugiego małżonka, zawierającym zgodę na odpłatne nabycie nieruchomości. Pełnomocnictwo do czynności przetargowych i nabycia w drodze umowy notarialnej powinno być sporządzone w formie aktu notarialnego, natomiast do czynności przetargowych dopuszczalne jest pełnomocnictwo współmałżonka w formie pisemnej z poświadczonym notarialnie podpisem. Małżonek pozostający w rozdzielności majątkowej powinien przedłożyć dokument potwierdzający zniesienie wspólności ustawowej majątkowej małżeńskiej.
- 2.5** Przy nabyciu nieruchomości lokalowej przez cudzoziemca zastosowanie mają przepisy ustawy z dnia 24 marca 1920 r. o nabywaniu nieruchomości przez cudzoziemców (Dz. U. z 2016 r. poz. 1061).
- 2.6** Wadium wpłacone przez osobę, która wygra przetarg, zaliczone zostanie na poczet ceny nabycia, na którą składa się cena lokalu oraz pierwsza opłata z tytułu użytkowania wieczystego nieruchomości gruntowej. Pozostałym osobom wadium zwraca się w terminie 3 dni od daty zamknięcia przetargu – warunkiem jest podanie konta, na które powinno być zwrócone wadium oraz danych adresowych. Cena lokalu oraz pierwsza opłata z tytułu użytkowania wieczystego nieruchomości gruntowej płatna jest przed zawarciem umowy przenoszącej własność lokalu.
- 2.7** Zawiadomienie o terminie i miejscu zawarcia umowy notarialnej nastąpi w ciągu 21 dni od daty zamknięcia przetargu. Nieprzystąpienie bez usprawiedliwienia do zawarcia umowy w miejscu i terminie podanym w zawiadomieniu uprawnia organizatora przetargu do odstąpienia od zawarcia umowy, a wpłacone wadium nie podlega zwrotowi. Koszty umowy ponosi nabywca.
- 2.8** Opłata roczna z tytułu użytkowania wieczystego nieruchomości gruntowej jest płatna z góry do dnia 31 marca każdego roku na konto Departamentu Rachunkowości Urzędu Miejskiego w Białymstoku. Wysokość opłaty rocznej z tytułu użytkowania wieczystego nieruchomości gruntowej, zgodnie z art. 77 ustawy z dnia 21 sierpnia 1997 r. o gospodarce nieruchomościami (Dz. U. z 2015 r. poz. 1774, z późn. zm.), z zastrzeżeniem ust. 2 i 2a, podlega aktualizacji nie częściej niż raz na 3 lata, jeżeli wartość tej nieruchomości ulegnie zmianie. Termin użytkowania wieczystego – do **30 kwietnia 2103 r.**

- 2.9** Nabywca lokalu mieszkalnego stanie się stroną w postępowaniu administracyjnym toczącym się w przedmiocie przekształcenia prawa użytkowania wieczystego w prawo własności opisanej wyżej nieruchomości gruntowej.
- 2.10** Zbywca przekaze nabywcy świadectwo charakterystyki energetycznej lokalu w dniu zawarcia umowy przenoszącej własność lokalu. Wskaźnik rocznego zapotrzebowania na energię końcową wynosi 182,47 kWh/(m² · rok).
- 2.11** Zarząd nieruchomością przy ul. Gen. J. Bema 101 jest sprawowany w oparciu o przepisy ustawy z dnia 24 czerwca 1994 r. o własności lokali (Dz. U. z 2015 r. poz. 1892).

Zastrzega się prawo odwołania przetargu z ważnych powodów, z podaniem uzasadnionej przyczyny.


Szczegółowe informacje dotyczące przedmiotowej nieruchomości lokalowej można uzyskać w Departamencie Skarbu Urzędu Miejskiego w Białymstoku, przy ul. Słonimskiej 1 (pokój 706, tel. /85/ 869-60-88).

Ogłoszenie opublikowane zostało również w Internecie na stronie
www.bip.bialystok.pl oraz www.bialystok.pl

Przetarg zostanie przeprowadzony na podstawie art. 38 ustawy z dnia 21 sierpnia 1997 r. o gospodarce nieruchomościami (Dz. U. z 2015 r. poz. 1774, z późn. zm.) oraz rozporządzenia Rady Ministrów z dnia 14 września 2004 r. w sprawie sposobu i trybu przeprowadzania przetargów oraz rokowań na zbycie nieruchomości (Dz. U. z 2014 r. poz. 1490).

ZASTĘPCA PREZYDENTA MIASTA

Robert Romuald Józwiak

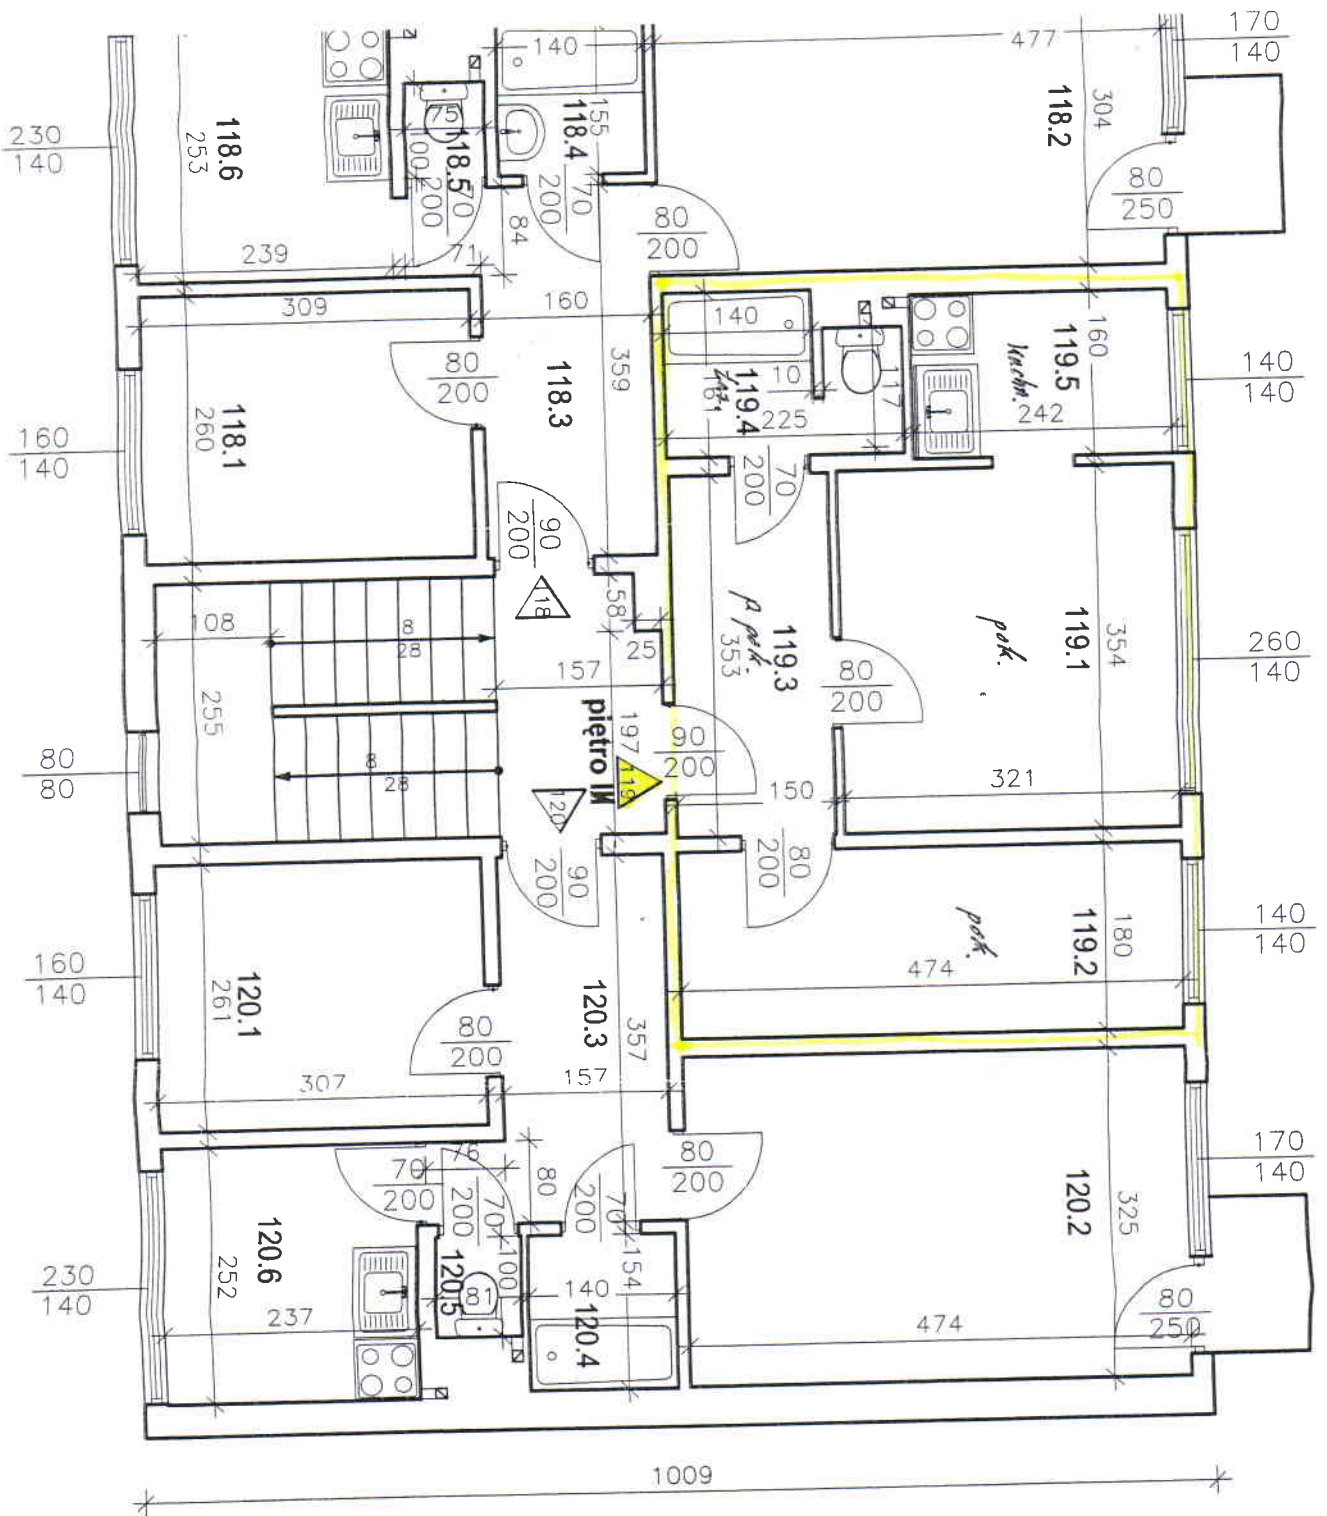

PRECYZJA
 ul. Rembielińskiego 20 lok. 166
 03-352 WARSZAWA
 tel. 0-512-361-811
 fax. 022-402-31-85

BUDYNEK MIESZKALNY W BIAŁYMSTOKU
 ul. BEMA 101

DOKUMENTACJA ODTWORZENIOWA
 ARCHITEKTURA

RZUT PIĘTRA V - KLATKI IX

Skala	1 : 50	Opis	inż. Ryszard Nalepski	177/Ma/73	№ rysunku	29
Data	01.2011	Projektant	tech. Michał Michalewski			