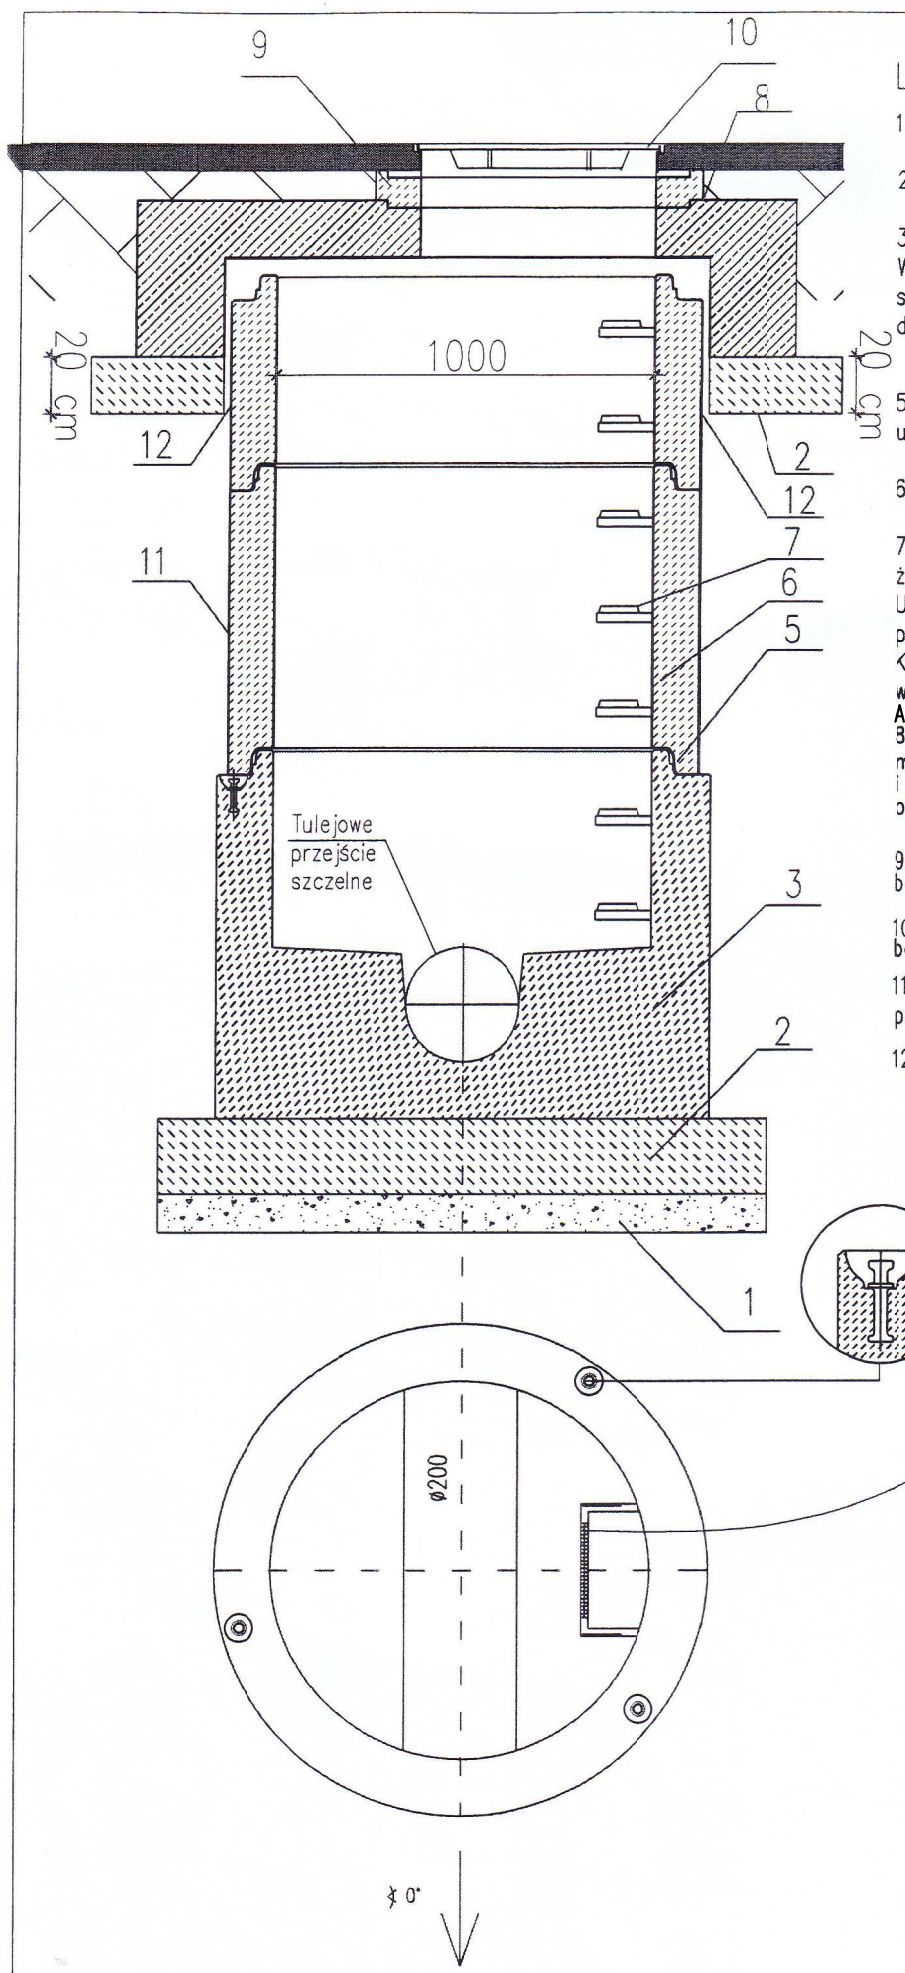


UWAGA:
Szczeble złazowe lokalizować w dennicach w miejscu zapewniającym usytuowanie włazów w osi ruchu.

LEGENDA:

1.Podsypka piaskowa

2.Podbudowa z chudego betonu C 12/15

3.Dennica z kinetą monolityczną i otworami. Wykonana jako jednolity odlew z betonu samozagęszczalnego (SCC), dojrzewający w formie.

5.Połączenie elementów studni przy pomocy uszczelki gumowej i pasty poślizgowej.

6.Kręgi betonowe wibroprasowane.

7.Szerokie (podwójne) szczeble złazowe w kolorze żółtym, montowane w zakładzie prefabrykacji. Układ stopni drabinkowy, w rozstawie pionowym 250mm. Konstrukcję stopnia stanowi rdzeń stalowy w otulinie tworzywowej, wg PN-EN13101:2004. **Alternatywnie stopnie złazowe z żeliwa szarego.**
8.Pokrywa odciążająca wykonana z betonu SCC jako monolityczny odlew w kształcie pierścienia odciążającego i pokrywy lub tradycyjna płyta pokrywowa na pierścień odciążający

9.Pierścienie uszczelnione regulacyjne betonowe lub tworzywowe.

10.Właz żeliwny klasy D-400 bezzawiasowy, bez rygli **wentylowane, luźne**

11.Opcjonalna izolacja elementów betonowch, przy klasie ekspozycji XA2 oraz XA3

12. Dylatacja

Elementy betonowe wykonane w oparciu o normę PN-EN 1917:2004.
Klasa betonu min. C35/45, wodoszczelność min. W6, mrozoodporność F150, nasiąkliwość do 5%.

PRACOWNIA PROJEKTOWA	PROJEKTOWANIE DRÓG I UZBROJENIA TERENU		
	email: prolus@o2.pl tel.: 85 722 25 19		
OBIEKT: DROGA ROWEROWA I CHODNIK WZDŁUŻ ULICY ZWIERZYNIECKIEJ NA ODCINKU OD UL.ADAMA MICKIEWICZA DO UL.ŚWIĘTEGO PIO W BIAŁYMSTOKU	**TEMAT:** PROJEKT WYKONAWCZY PRZEBUDOWY KAN.DESZCZ. I ODWODNIENIA WYNIESIONYCH SKRZYŻOWAŃ		
NAZWA RYS.: SCHEMAT STUDNI REWIZYJNEJ BETONOWEJ DN 1000MM	**SKALA:** -	**NR RYS.:** A	**DATA:** 07.2016
PROJEKTANT: MGR INŻ. JANINA STEFANIAK			
NR UPRAWNIEŃ: BŁ/46/77, 183/89			