
OSADNIK PRZY WLOCIE DO STUDNI KANALIZACYJNEJ

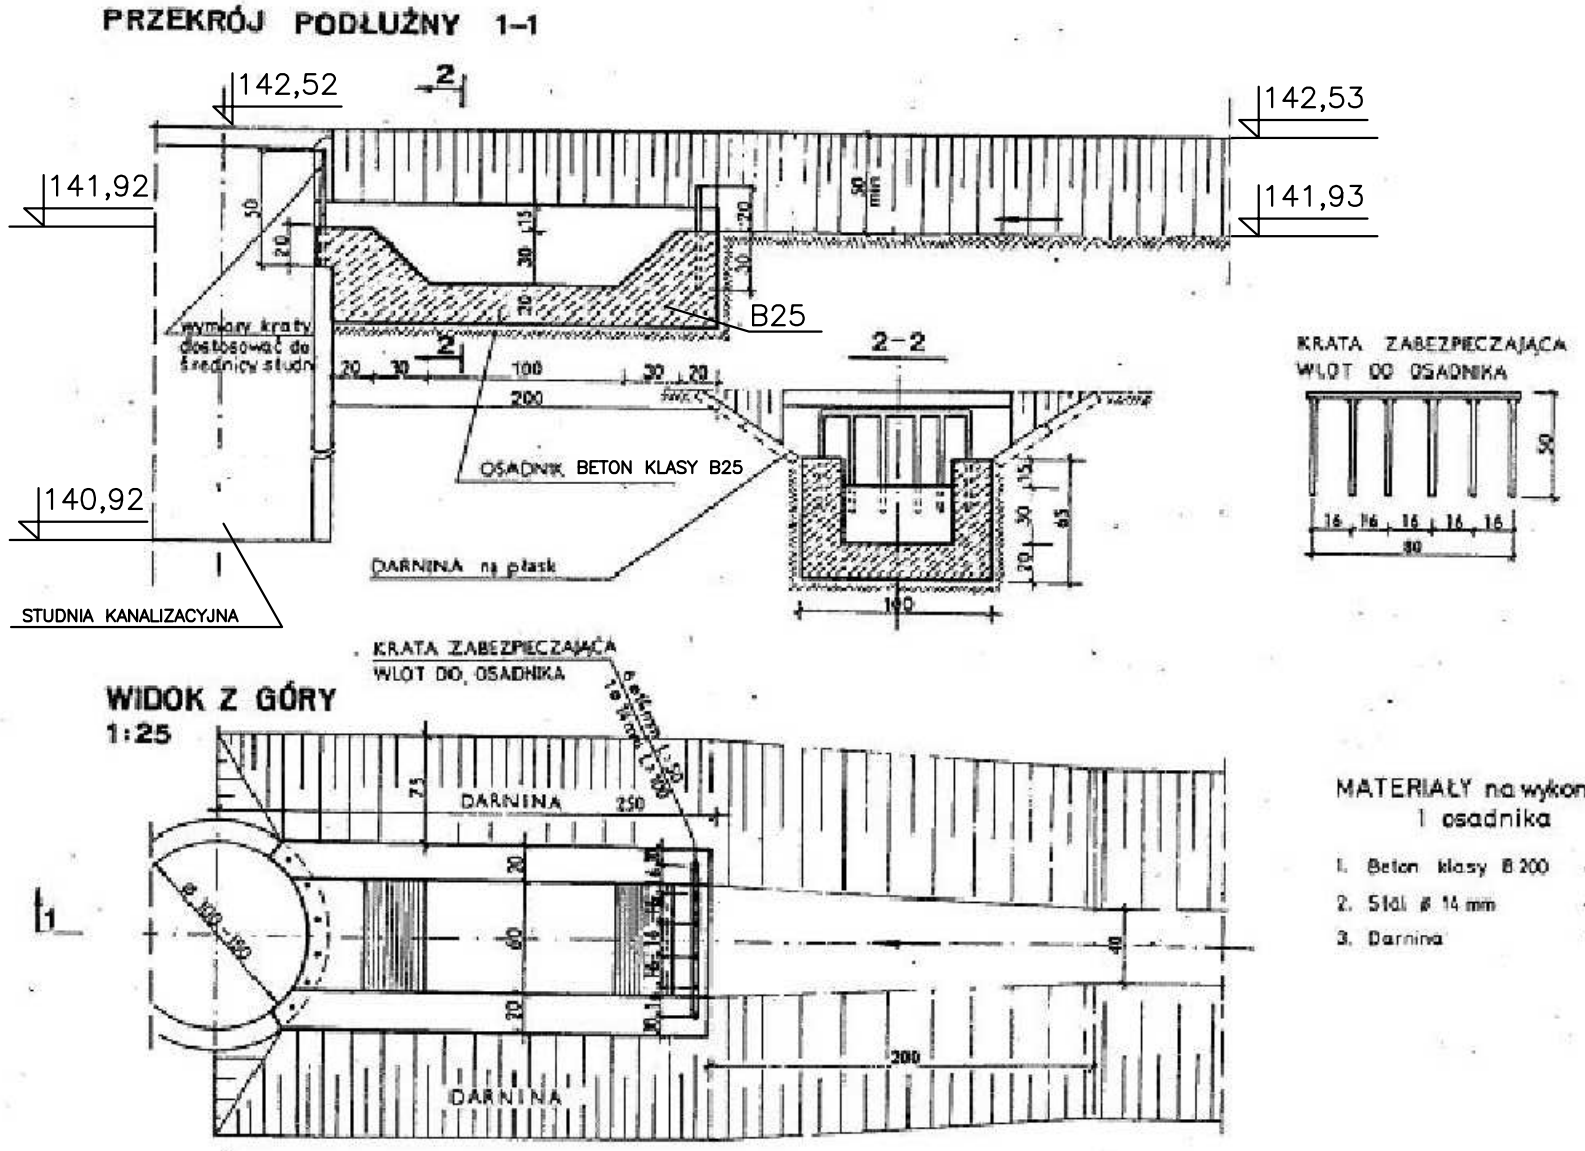

MATERIAŁY na wykonanie 1 osadnika

1. Beton klasy B 200 – 1,0 m^3
2. Stal ø 14 mm – 10,5 kg
3. Darnina – 3,8 m^2

PRACOWNIA PROJEKTOWA PROLUS

PROJEKTOWANIE DRÓG I UZBROJENIA TERENU

email: prolus@o2.pl tel.: 85 72 22 519

OBIEKT: DROGA ROWEROWA I CHODNIK WZDŁUŻ ULICY ZWIERZYNIECKIEJ NA ODCINKU OD UL. ADAMA MICKIEWICZA DO UL. ŚWIĘTEGO PIO W BIAŁYMSTOKU	**TEMAT:** PROJEKT WYKONAWCZY PRZEBUDOWY KAN.DESZCZ. I ODWODNIENIA WYNIESIONYCH SKRZYŻOWAŃ		
	SKALA:	**NR RYS.:**	**DATA:**
NAZWA RYS.: OSADNIK PRZY WLOCIE DO STUDNI KANALIZACYJNEJ	-	4	07.2016
KAN. DESZCZ.: NR UPRAWNIEŃ:	**MGR INŻ. JANINA STEFANIAK** BŁ/46/77, 183/89		