Województwo: podlaskie
Powiat: m.Białystok
Jednostka ewidencyjna: 206101_1, Białystok

ZESPÓŁ SZKOLNO-PRZEDSZKOLNY Nr 2.
PARKING

SKALA 1:250

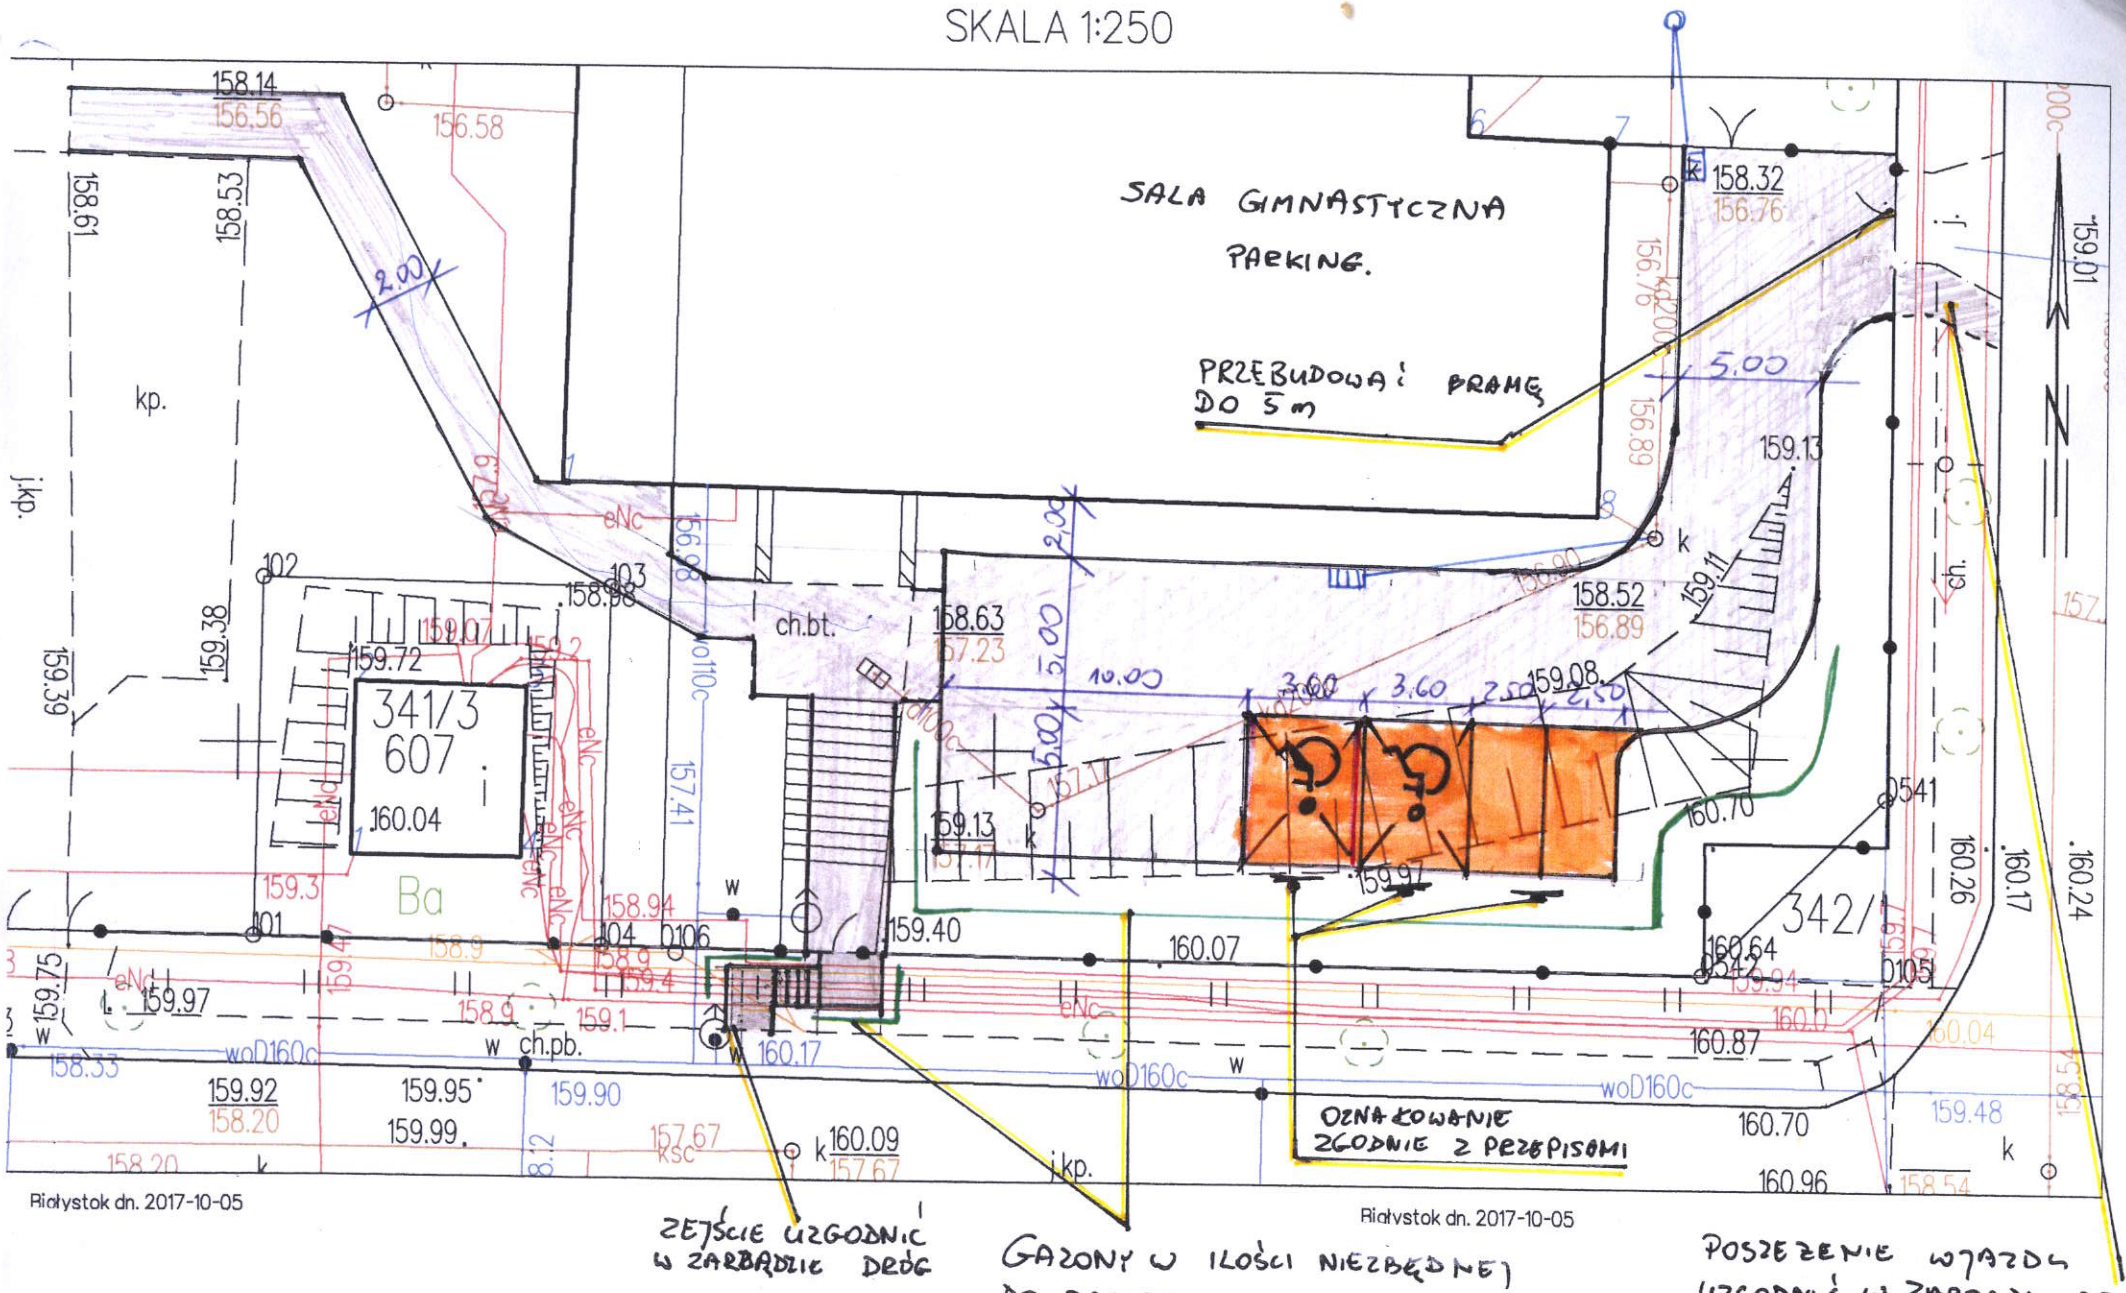

Białystok dn. 2017-10-05

ZEJŚCIE UZGODNIĆ W ZARZĄDZIE DRÓG

GAZONY W ILOŚCI NIEZBĘDNEJ DO ZABEZPIECZENIA SKARPY

Białystok dn. 2017-10-05

POSZERZENIE WJAZDU UZGODNIĆ W ZARZĄDZIE DRÓG