


RZUT LOKALU skala 1:50

Białystok ul. Sienkiewicza 44 m 3

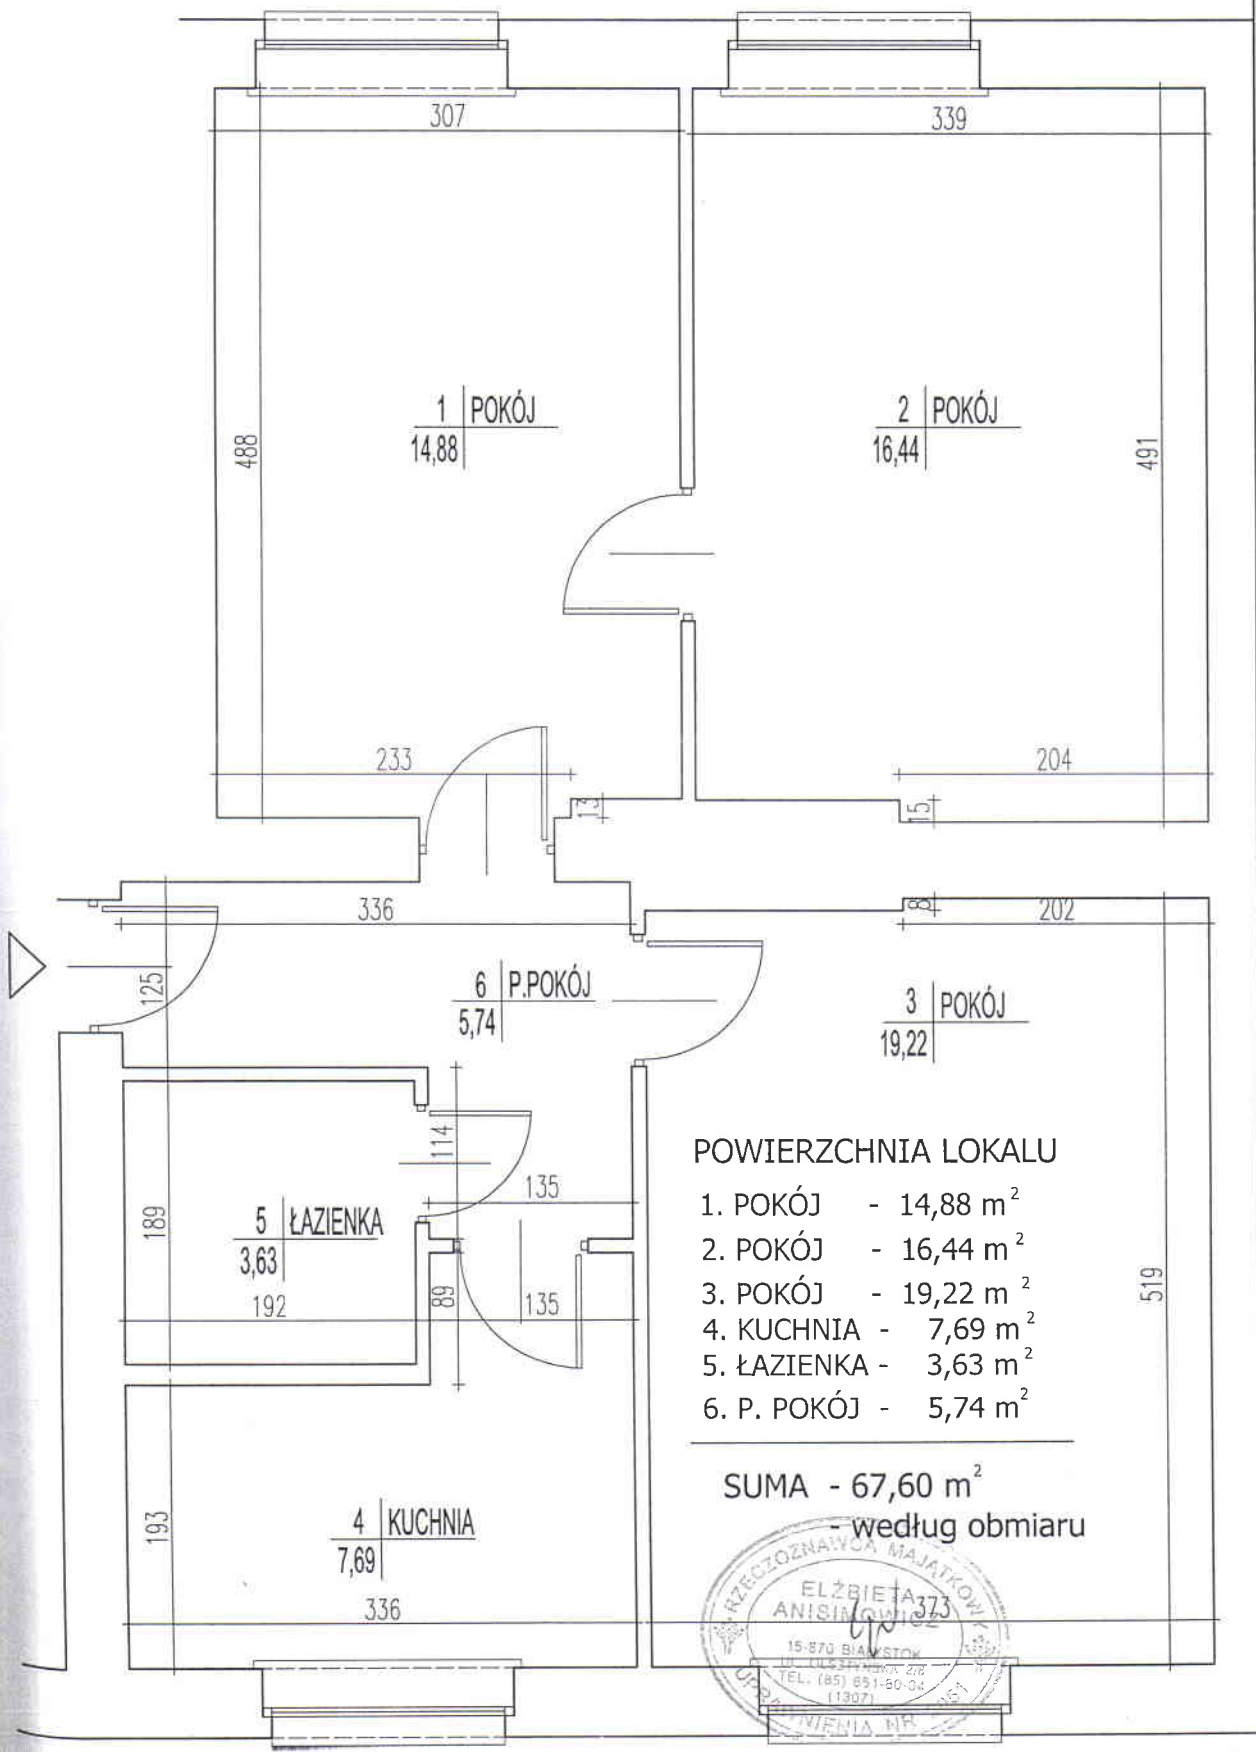

POWIERZCHNIA LOKALU

- 1. POKÓJ - 14,88 m²
- 2. POKÓJ - 16,44 m²
- 3. POKÓJ - 19,22 m²
- 4. KUCHNIA - 7,69 m²
- 5. ŁAZIENKA - 3,63 m²
- 6. P. POKÓJ - 5,74 m²

SUMA - 67,60 m²
według obmiaru

