

ZARZĄDZENIE NR 319.../24
PREZYDENTA MIASTA BIAŁEGOSTOKU
z dnia 25. marca 2024 r.

w sprawie ustanowienia odpłatnej służebności przesyłu na nieruchomości położonej w Białymstoku przy ul. Kawaleryjskiej

Na podstawie art. 30 ust. 1 ustawy z dnia 8 marca 1990 r. o samorządzie gminnym (Dz. U. z 2023 r. poz. 40 ze zm.¹), w związku z art. 13 ust. 1 i art. 25 ust. 1 ustawy z dnia 21 sierpnia 1997 r. o gospodarce nieruchomościami (Dz. U. z 2023 r. poz. 344 ze zm.²) zarządzam, co następuje:

§ 1

1. Wyrażam zgodę na odpłatne ustanowienie na czas nieoznaczony, służebności przesyłu na rzecz Wodociągi Białostockie Sp. z o.o. z siedzibą w Białymstoku, na nieruchomości stanowiącej własność Gminy Białystok, położonej w Białymstoku przy ul. Kawaleryjskiej, oznaczonej w operacie ewidencji gruntów i budynków obr. 9 jako działka nr 772/15 o pow. 0,1410 ha, polegającej na:
 - a) prawie istnienia:
 - sieci wodociągowej fi 225 o powierzchni służebności przesyłu 33,26 m²,
 - odejścia hydrantowego o powierzchni służebności przesyłu 0,14 m²,
 - hydrantu o powierzchni służebności przesyłu 0,01 m²,
 - b) prawie do korzystania z nieruchomości obciążonej w zakresie niezbędnym do dokonywania konserwacji, remontów, przebudowy w istniejącym przebiegu urządzeń przesyłowych, o których mowa w lit. a), wraz z prawem wejścia i wjazdu na teren odpowiednim sprzętem przez pracowników Wodociągi Białostockie Sp. z o.o. oraz przez wszystkie podmioty i osoby, którymi Wodociągi Białostockie Sp. z o.o. posługuje się w związku z prowadzoną działalnością.
2. Przebieg służebności został przedstawiony linią ciągłą koloru niebieskiego na mapie stanowiącej załącznik do niniejszego zarządzenia.

§ 2

Ustalam jednorazowe wynagrodzenie za korzystanie ze służebności o jakiej mowa w § 1 w wysokości 338,25 zł brutto (słownie: trzysta trzydzieści osiem złotych dwadzieścia pięć groszy), w tym netto 275,00 zł plus obowiązujący podatek od towarów i usług VAT 23% wynoszący 63,25 zł, płatne najpóźniej trzy dni przed podpisaniem aktu notarialnego, na rachunek

¹ Zmiany tekstu jednolitego wymienionej ustawy zostały ogłoszone w Dz.U. z 2023 r. poz. 572, 1463 i 1688.

² Zmiany tekstu jednolitego wymienionej ustawy zostały ogłoszone w Dz.U. z 2023 r. poz. 1113, 1463, 1506, 1688, 1762, 1906 i 2029.

Urzędu Miejskiego w Białymstoku Departament Rachunkowości Nr 05 1240 5211 1111 0010
3553 7778 Bank Pekao S.A.

§ 3

Koszt sporządzenia umowy notarialnej, wypisu z rejestru gruntów nieruchomości obciążonej oraz koszty wpisu służebności przesyłu do księgi wieczystej ponoszą Wodociągi Białostockie Sp. z o.o. z siedzibą w Białymstoku przy ul. Młynowej 52/1.

§ 4

Zarządzenie wchodzi w życie z dniem podpisania.


PREZYDENT MIASTA

dr hab. Tadeusz Truskolaski

JK

SKALA 1:950

Załącznik
do Zarządzenia Nr 319 /24
Prezydenta Miasta Białegostoku
z dnia 15. marca 2024 r.

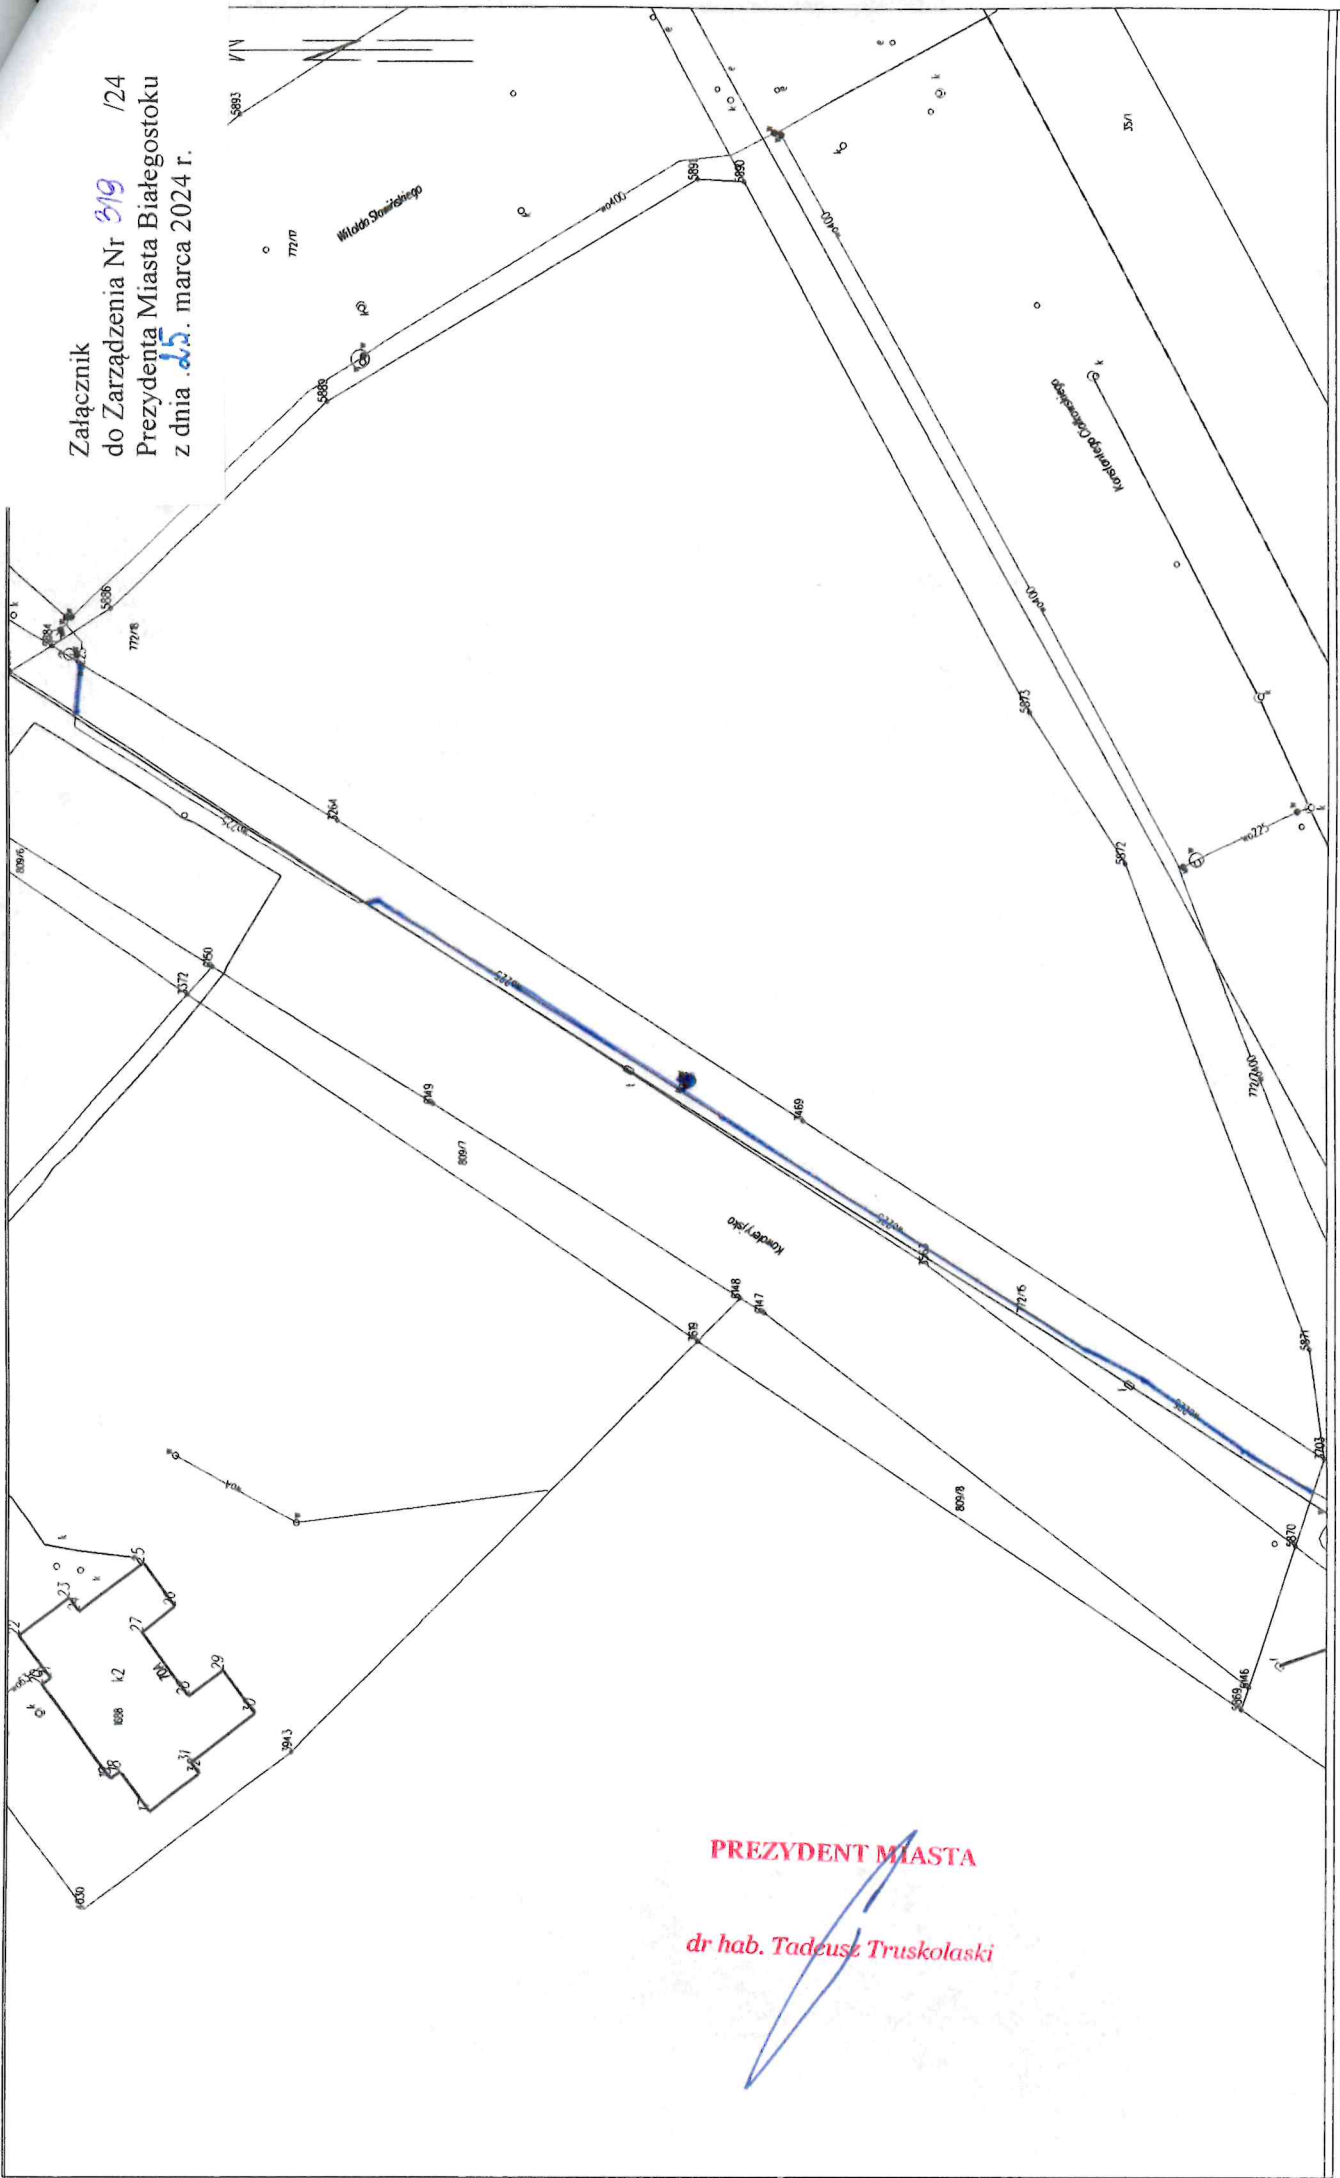

PREZYDENT MIASTA

dr hab. Tadeusz Truskolaski

Handwritten initials or mark.