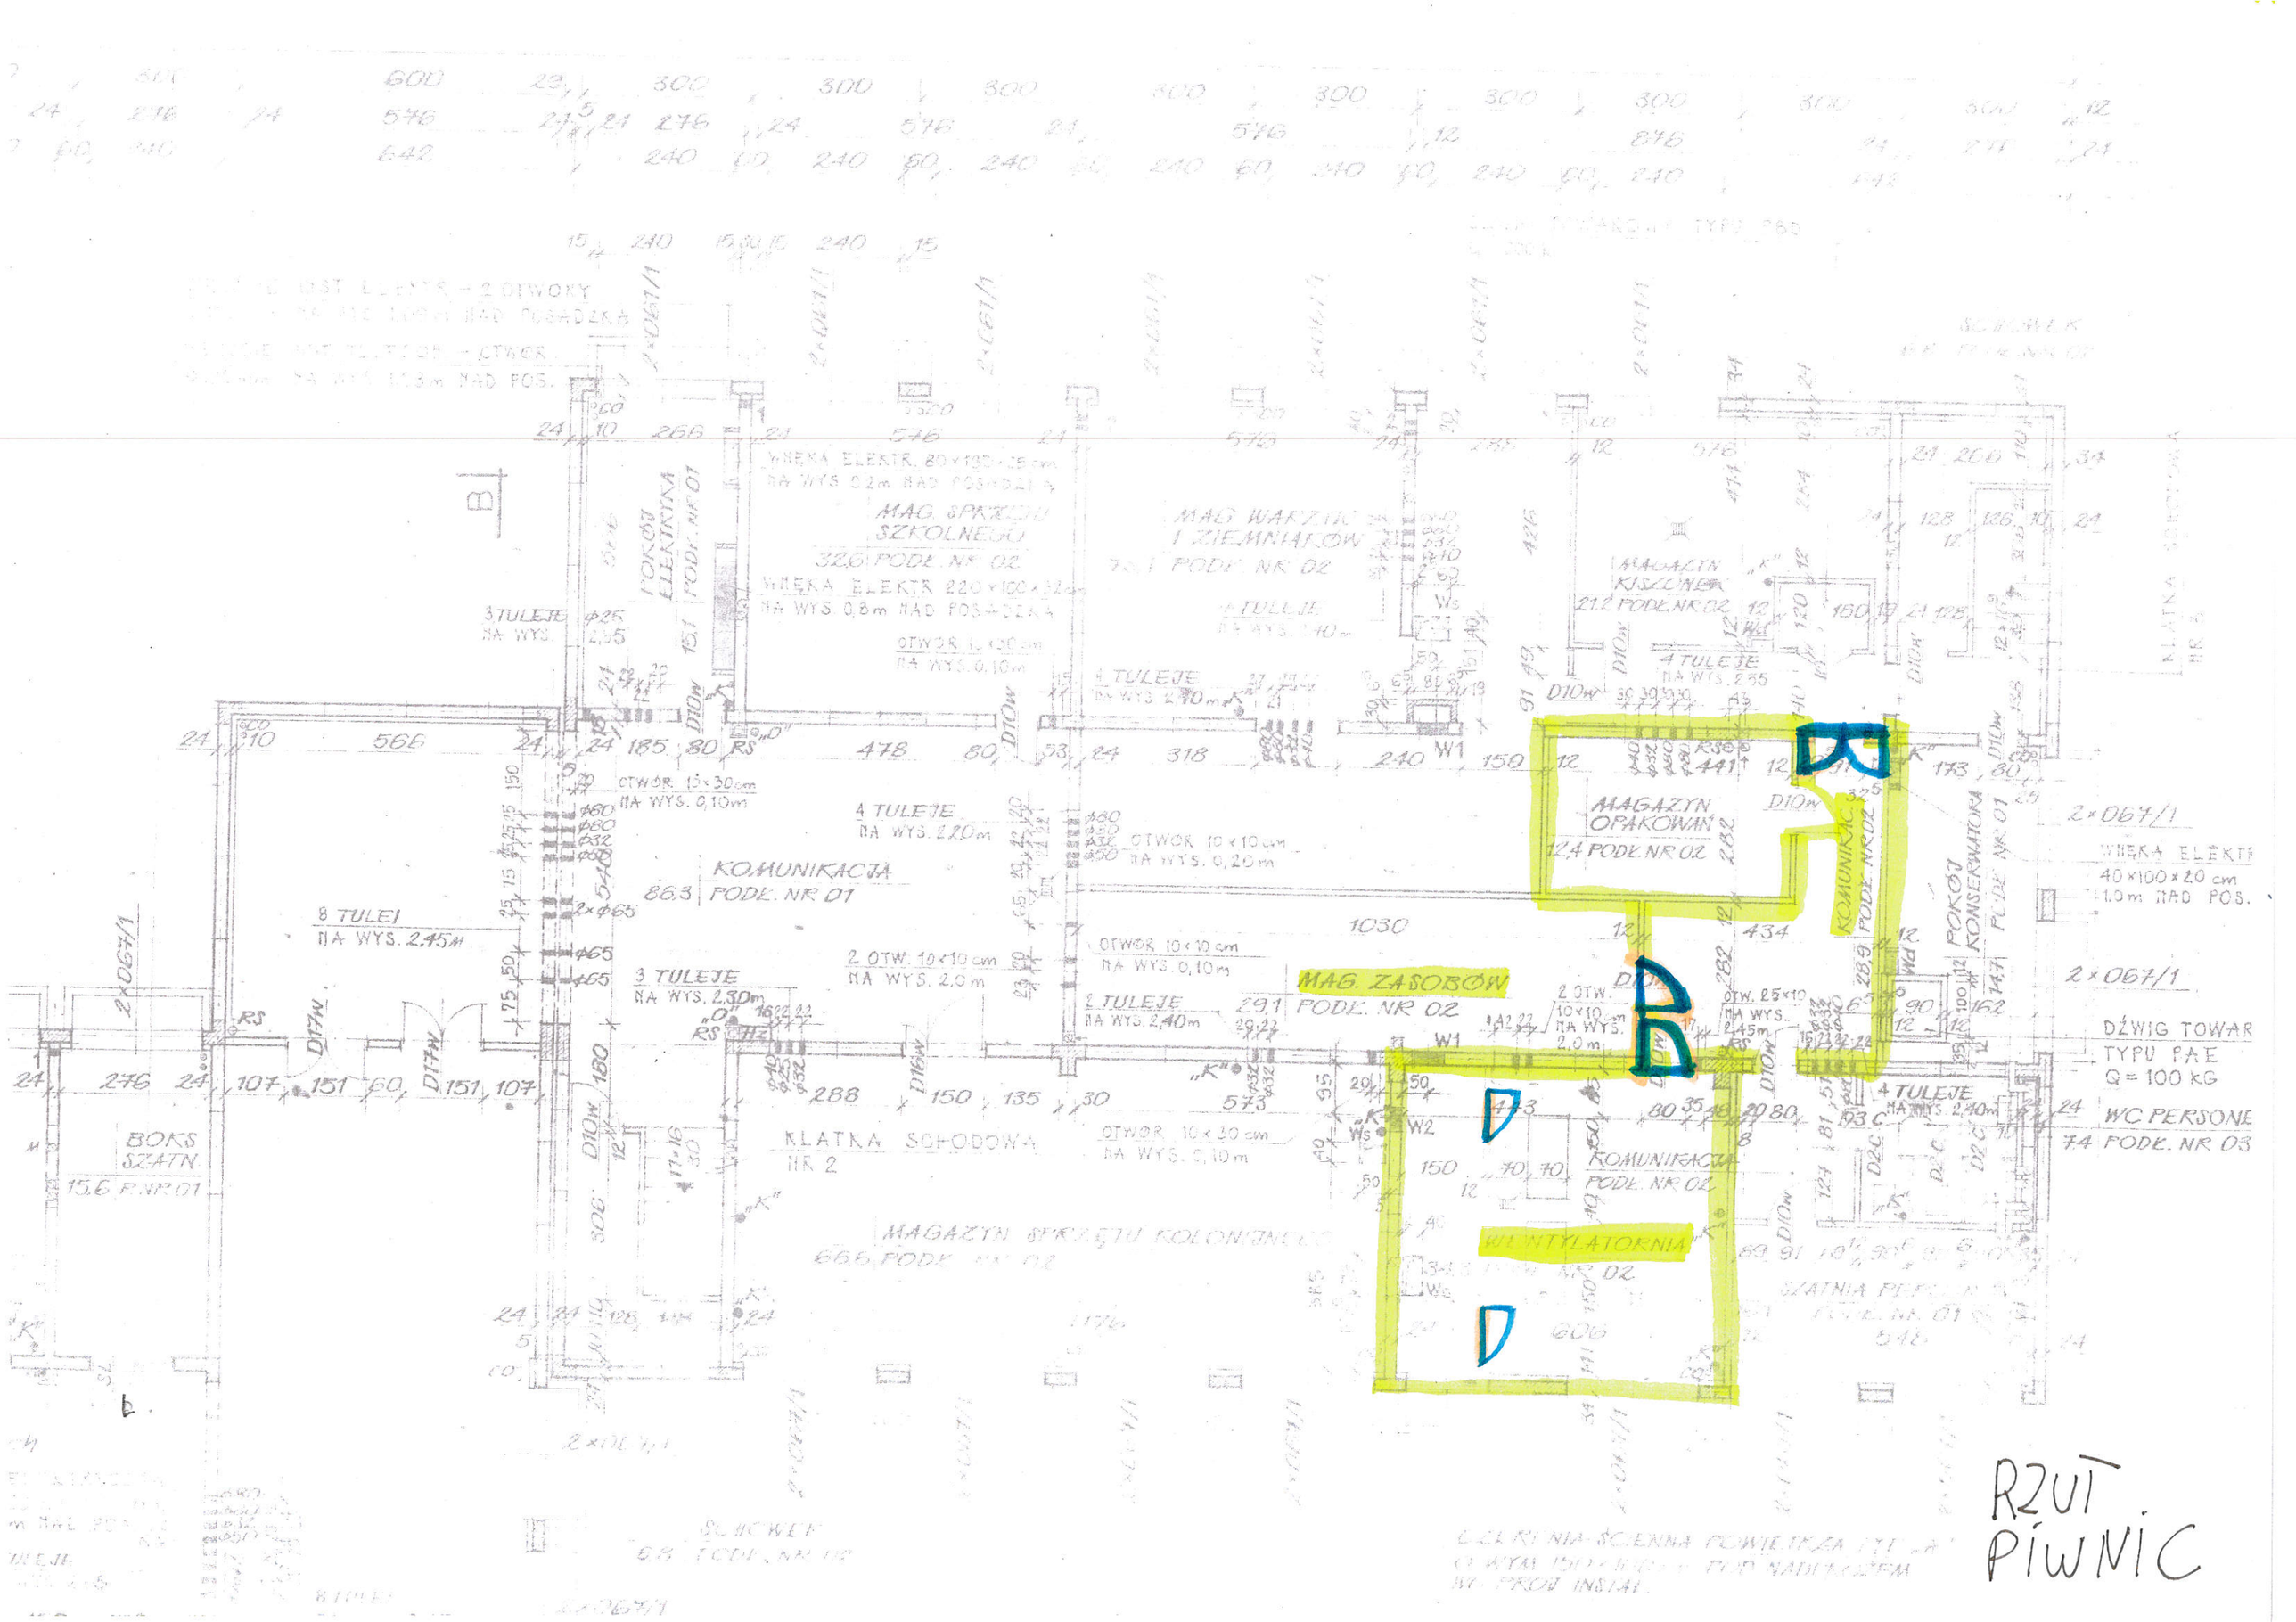
MAG. SPRZĘTU SZKOLNEGO
32,6 PODŁ. NR 02
MAG. WARZYW I ZIEMNIAKÓW
MAGAZYN KISZONEK
21,2 PODŁ. NR 02
MAGAZYN OPAKOWAŃ
12,4 PODŁ. NR 02
KOMUNIKACJA
86,3 PODŁ. NR 01
KOMUNIKACJA PODŁ. NR 02
MAG. ZASOBÓW
29,1 PODŁ. NR 02
KOMUNIKACJA PODŁ. NR 02
WENTYLATORNIA
KLATKA SCHODOWA NR 2
MAGAZYN SPRZĘTU KOLONIJNEGO
66,6 PODŁ. NR 02
BOKS SZATN.
15,6 P. NR 01
POKÓJ ELEKTRYKA
POKÓJ KONSERWATORA
DŹWIG TOWAR TYPU PAE Q = 100 kG
WC PERSONE
7,4 PODŁ. NR 03
SZATNIA PERSONELU
SCHOWEK
RZUT PIWNIC