


PROGNOZA ODDZIAŁYWANIA NA ŚRODOWISKO PROJEKTU MIEJSCOWEGO PLANU ZAGOSPODAROWANIA PRZESTRZENNEGO CZĘŚCI OSIEDLA CENTRUM W BIAŁYMSTOKU W REJONIE ULIC K. KALINOWSKIEGO I KIJOWSKIEJ
SKALA 1 : 1 000

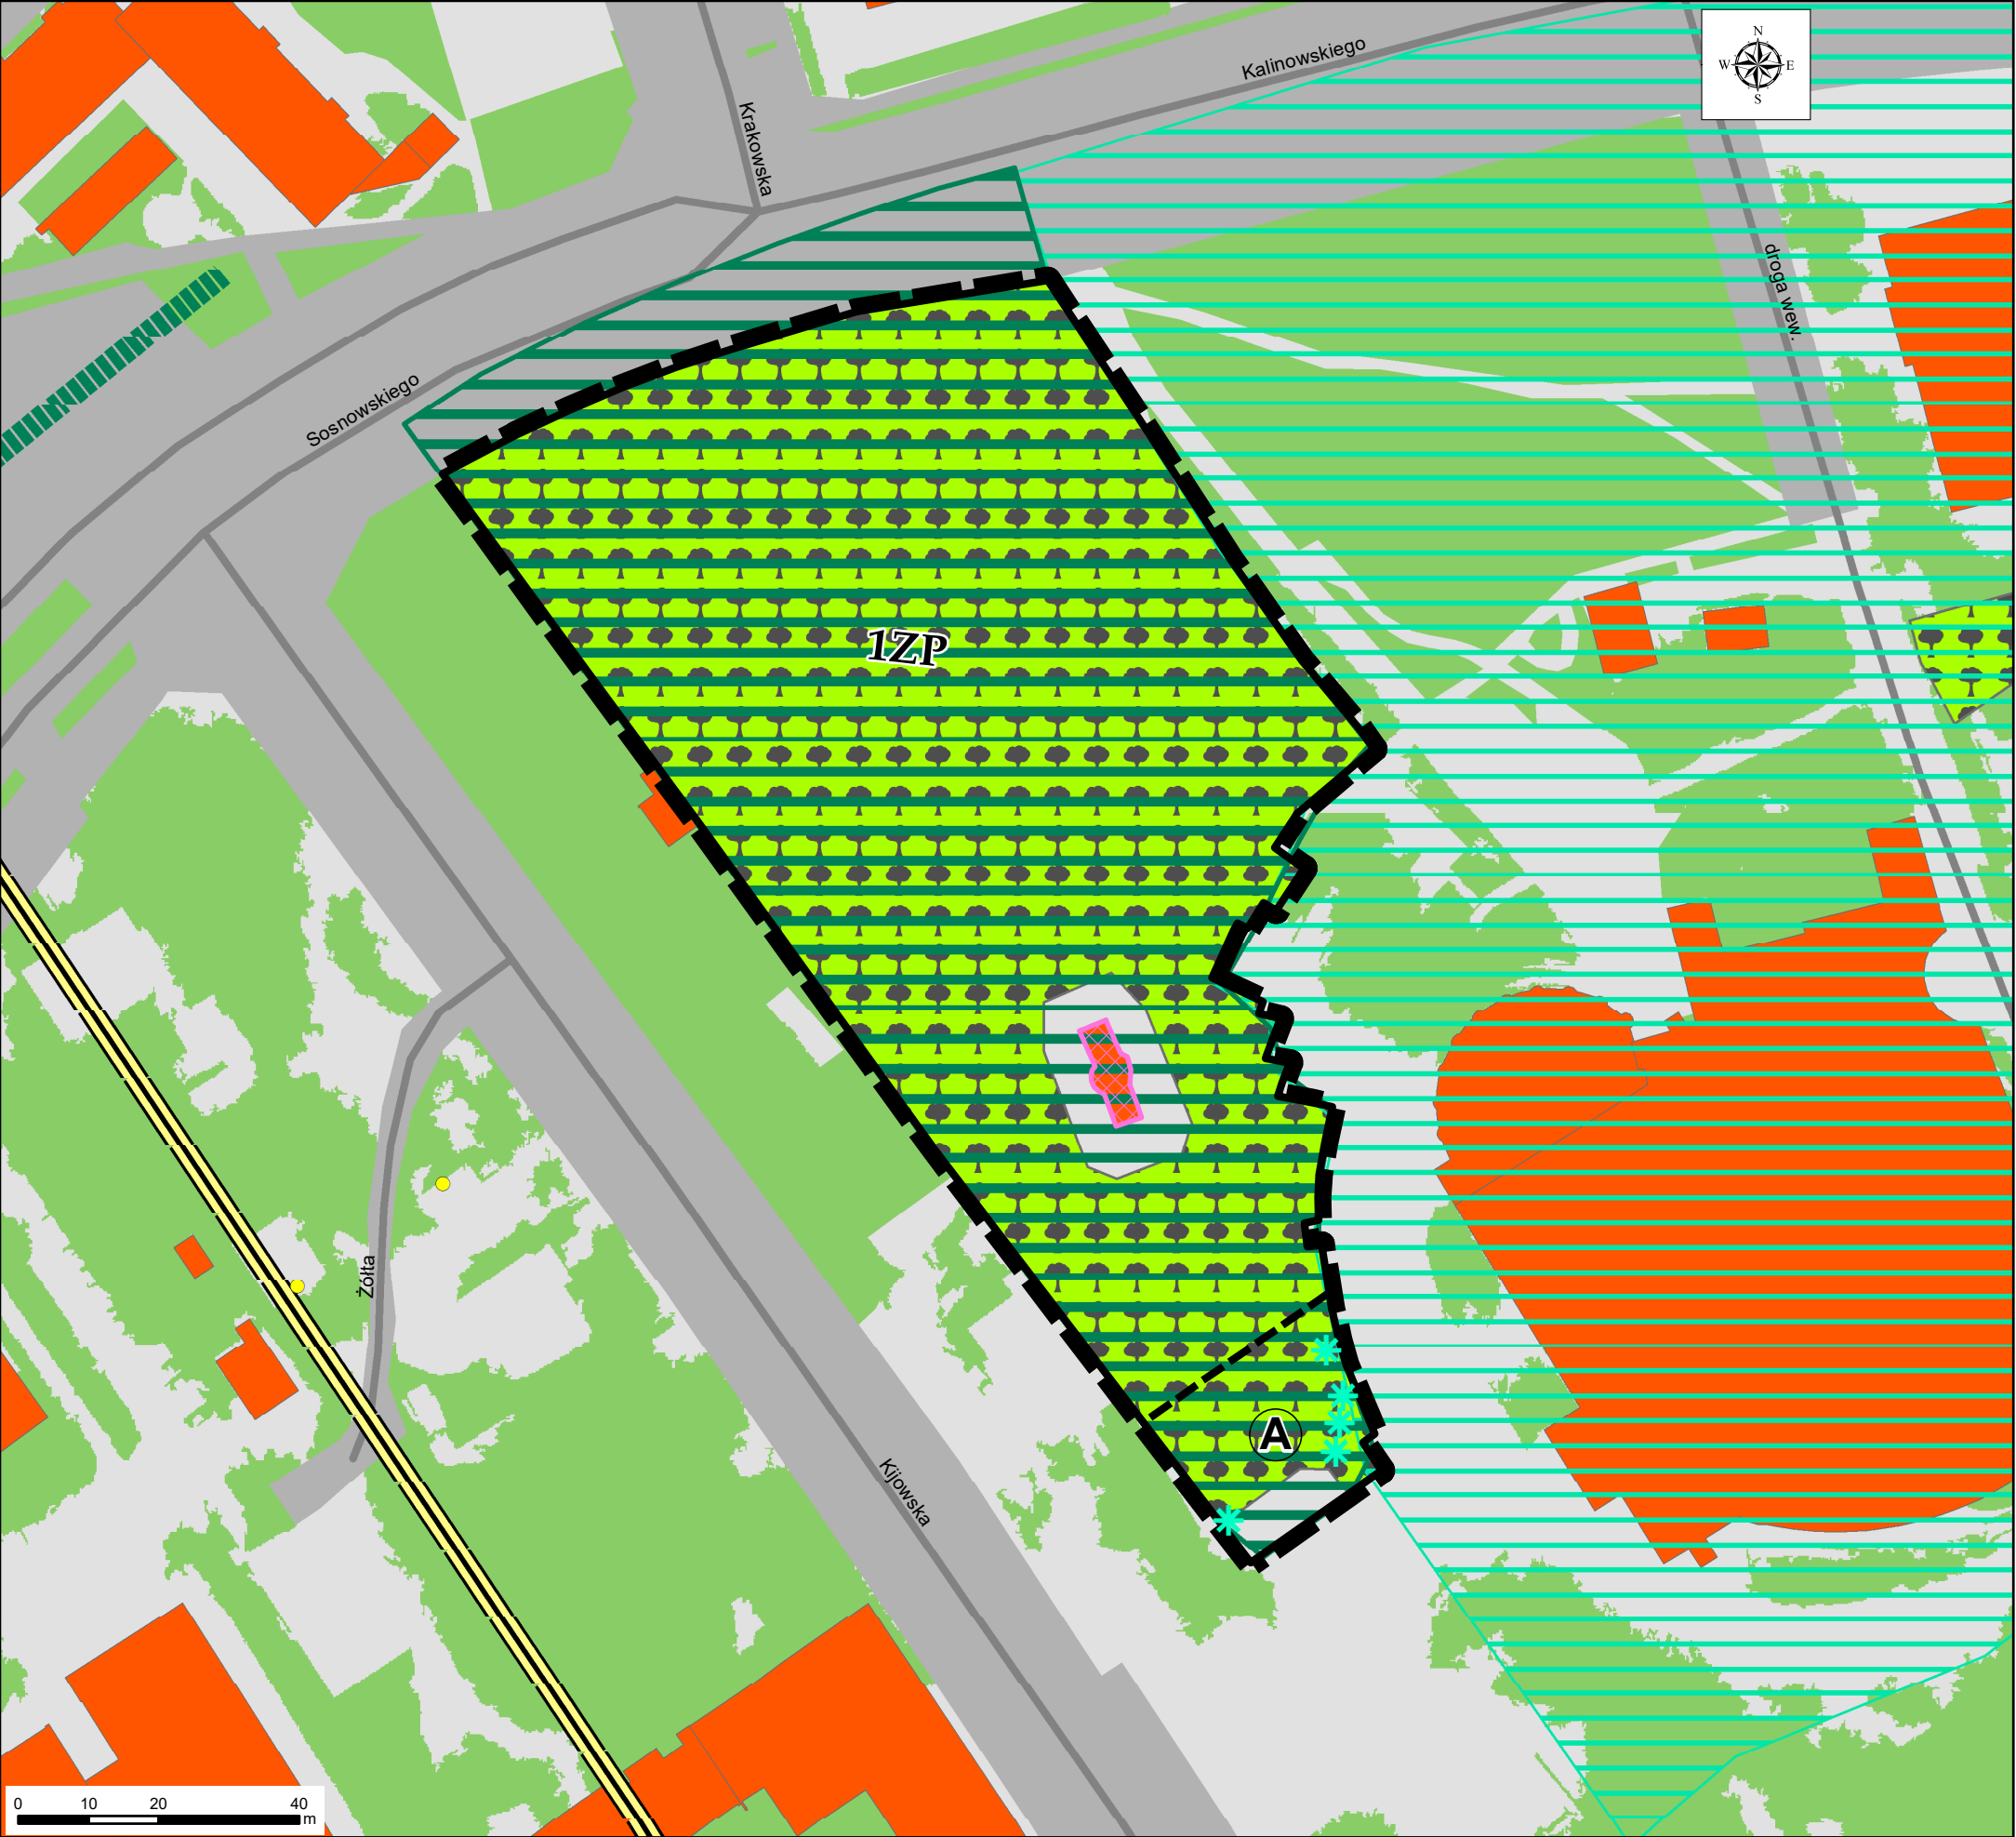

OBJAŚNIENIA ZNAKÓW I KOLORÓW

USTALENIA PLANISTYCZNE

- Granica opracowania
- Linia rozgraniczająca tereny o różnym przeznaczeniu
- Linia wydzielenia wewnętrznego wraz z symbolem
- Budynki wpisane do rejestru zabytków
- Drzewa wartościowe wskazane do zachowania

TERENY KSZTAŁTOWANIA SYSTEMU PRZYRODNICZEGO NA PODST. STUDIUM UWARUNKOWAŃ I KIERUNKÓW ZAGOSPODAROWANIA PRZESTRZENNEGO MIASTA BIAŁEGOSTOKU

- Obszar podstawowego systemu przyrodniczego
- Wspomagający system przyrodniczy - obszar uzupełniający funkcjonowanie systemu przyrodniczego
- Łączniki systemu przyrodniczego - obszar uzupełniający funkcjonowanie systemu przyrodniczego

OBSZARY PRZYRODNICZE ORAZ TERENY AKTYWNE BIOLOGICZNIE - stan istniejący

- Nawierzchnia trawiasta oraz zieleń towarzysząca zabudowie i użyteczności publicznej
- Parki spacerowo-wypoczynkowe

OBIEKTY I OBSZARY POTENCJALNYCH KONFLIKTÓW I ZAGROZEŃ

- Pas radiokomunikacji i teletransmisji
- Zbiorniki na nieczystości płynne (tzw. szamba)

TERENY ZURBANIZOWANE - stan istniejący

- Tereny zurbanizowane, utwardzone
- Budynki
- Teren dróg