

MIEJSCOWY PLAN ZAGOSPODAROWANIA PRZESTRZENNEGO CZĘŚCI OSIEDLA BACIECZKI W BIAŁYMSTOKU
W REJONIE ULIC ZBIGNIEWA HERBERTA I HUGO KOŁŁATAJA




0 20 40 60 80 100 m

1:1 000

Układ odniesienia: PL-ETRF89, układ wsp. płaskich: PL-2000 strefa 8 (24°), układ wys.: PL-EVRF2007-NH
Źródło pochodzenia użytego materiału państwowego zasobu geodezyjnego i kartograficznego:
Urząd Miejski w Białymstoku, Departament Geodezji ul. Słonimska 2/2, 15-028 Białystok


ETAP: OPINIOWANIE MKU-A

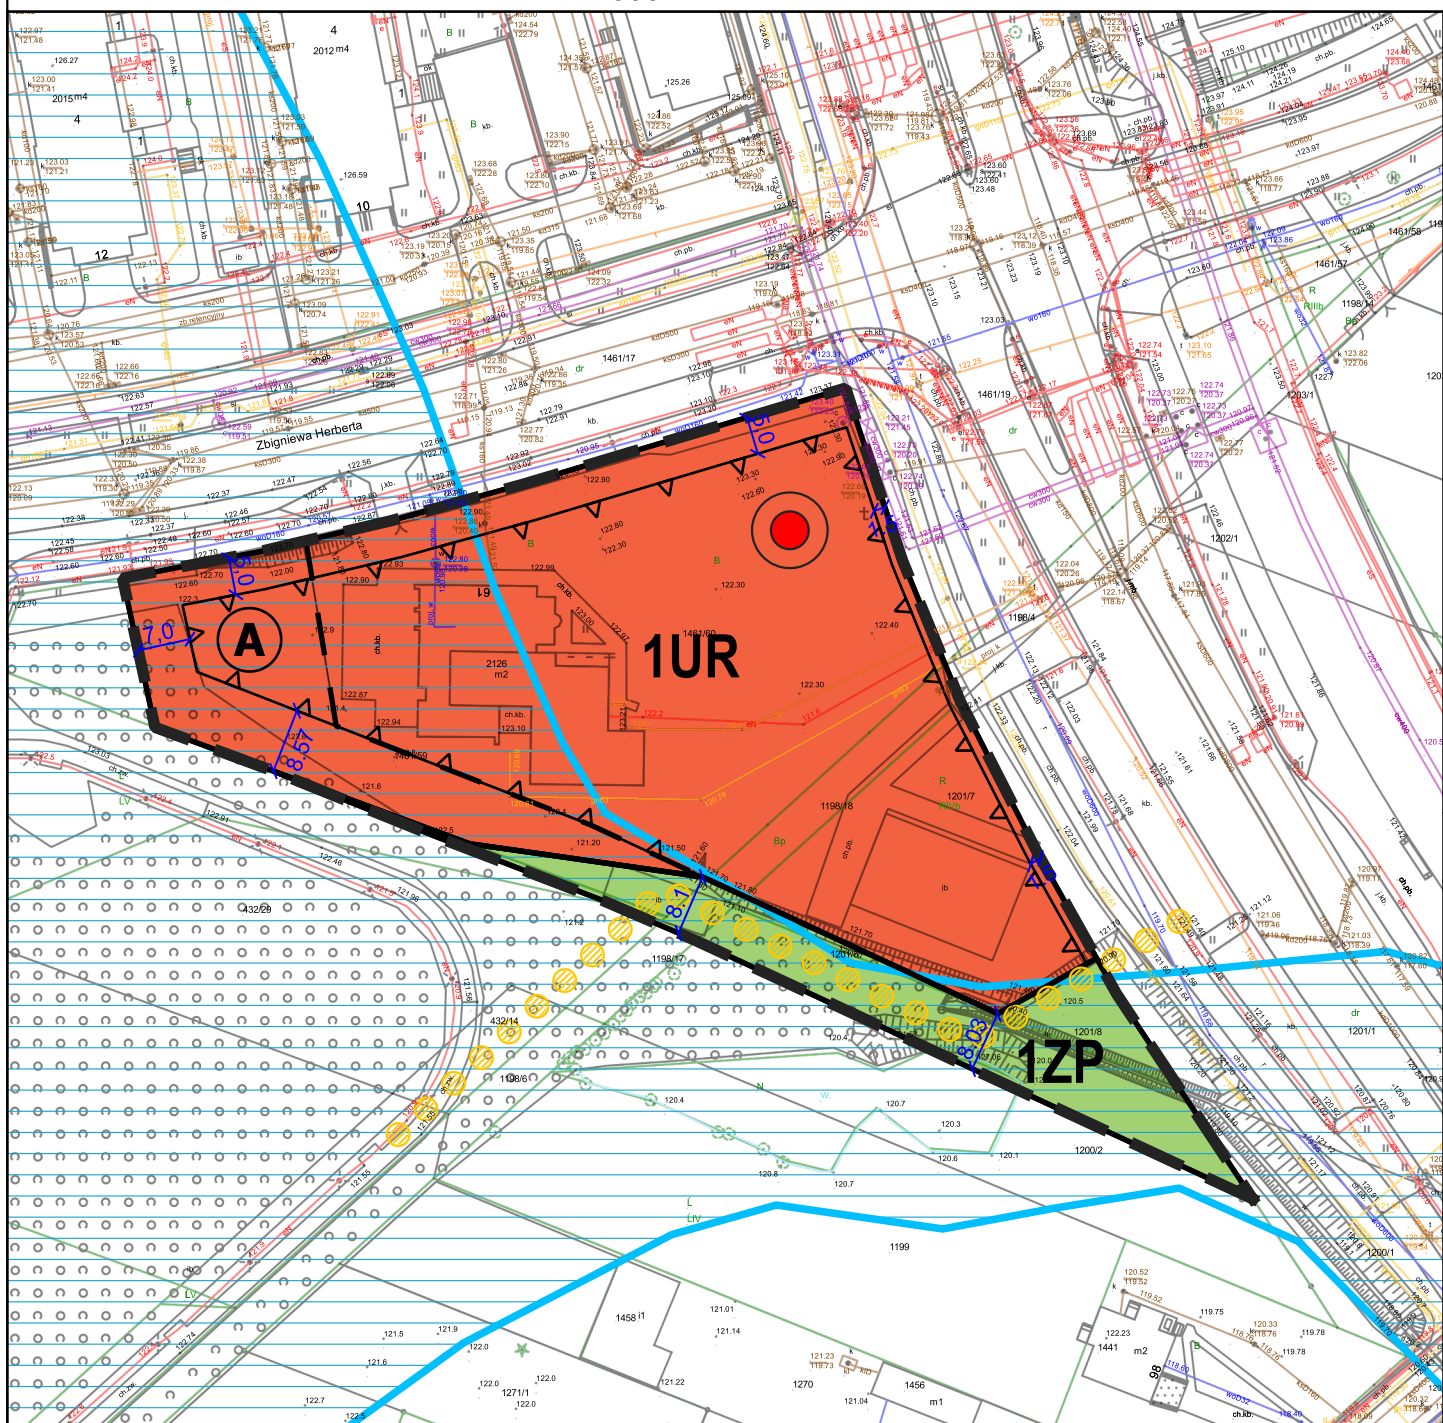

WYRYS Z PLANU OGÓLNEGO MIASTA BIAŁEGOSTOKU

Uchwała Nr XXVII/453/26 Rady Miasta Białystok z dnia 25 czerwca 2026 r.

Układ odniesienia przestrzennego: PL-2000 strefa 8 (ESPG:2179)

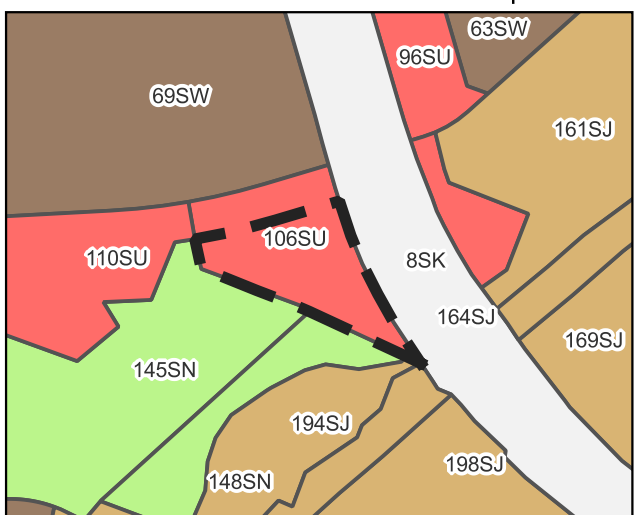

0 100 200 300 400 500 m

OZNACZENIA



Granica obszaru objętego planem

Strefy planistyczne

Strefa wielofunkcyjna
z zabudową mieszkaniową wielorodzinną

Strefa wielofunkcyjna
z zabudową mieszkaniową jednorodzinną

Strefa usługowa

Strefa zieleni i rekreacji

Strefa komunikacyjna


OZNACZENIA




GRANICA OBSZARU OBJĘTEGO PLANEM



LINIA ROZGRANICZAJĄCA

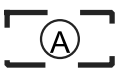

LINIA WYDZIELENIA WEWNĘTRZNEGO
WRAZ Z OZNACZENIEM LITEROWYM

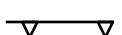

NIEPRZEKRACZALNA LINIA ZABUDOWY



GLÓWNE CIĄGI PIESZE



DOMINANTA PRZESTRZENNA




TERENY OKRESOWO PODMOKŁE
Z WYSOKIM POZIOMEM WÓD GRUNTOWYCH

PODSTAWOWE KLASY PRZEZNACZENIA TERENU



TEREN USŁUG KULTU RELIGIJNEGO

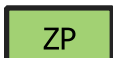

TEREN ZIELENI URZĄDZONEJ