
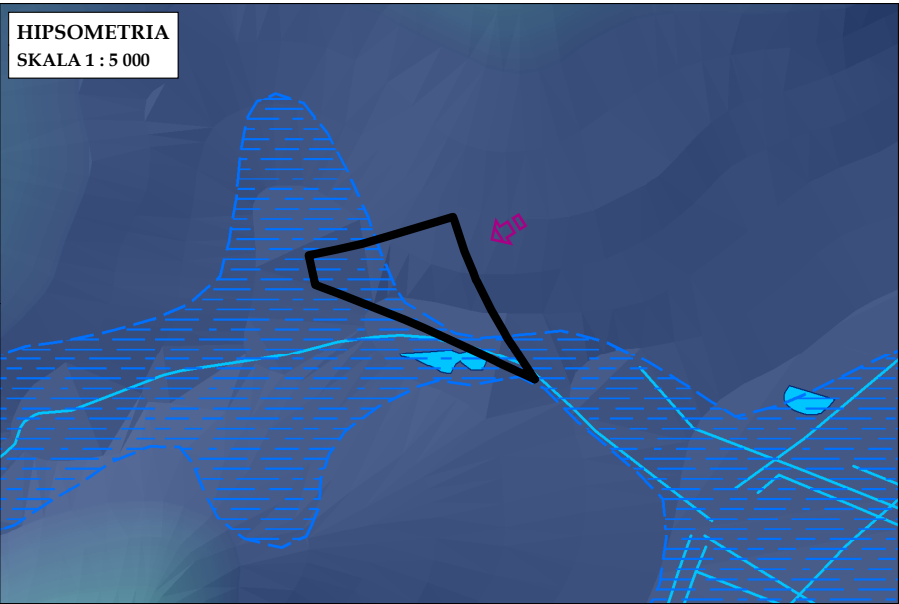


ISTNIEJĄCY STAN ŚRODOWISKA PRZYRODNICZEGO W OBSZARZE OBJĘTYM PROJEKTEM MIEJSCOWEGO PLANU ZAGOSPODAROWANIA PRZESTRZENNEGO
CZĘŚCI OSIEDLA BACIECZKI W BIAŁYMSTOKU W REJONIE ULIC ZBIGNIEWA HERBERTA I HUGO KOŁŁĄTAJA - ZAŁĄCZNIK NR 1
SKALA 1: 2 000

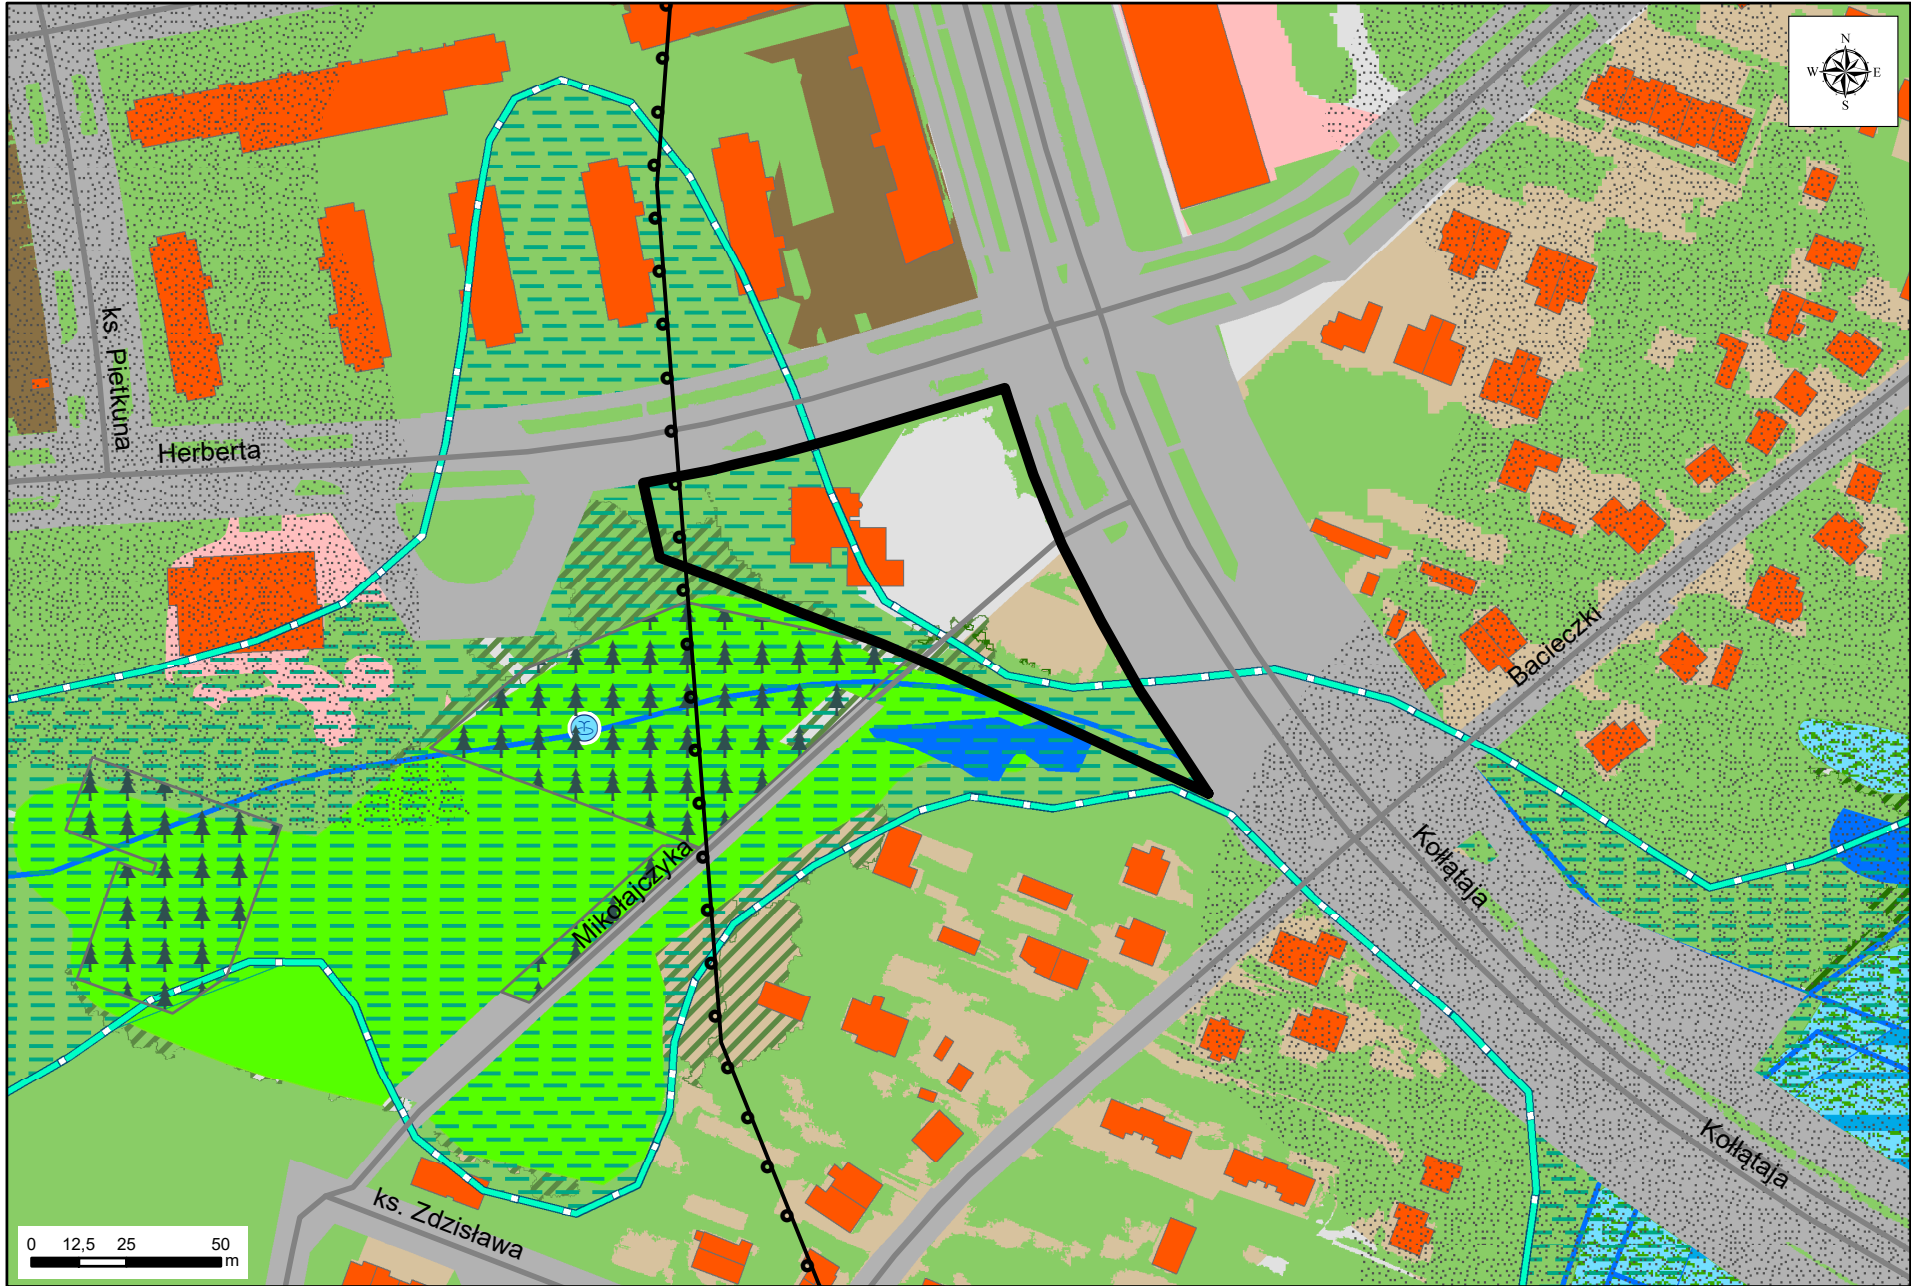


Wysokość terenu:

175 m n.p.m.

112 m n.p.m.

- Kierunek spływu wód w
przypowierzchniowych
warstwach gruntu
- Morfologiczna dolina rzeczna
- Istniejące zbiorniki wodne, stawy
- Rzeki, ciekі, rowy melioracyjne

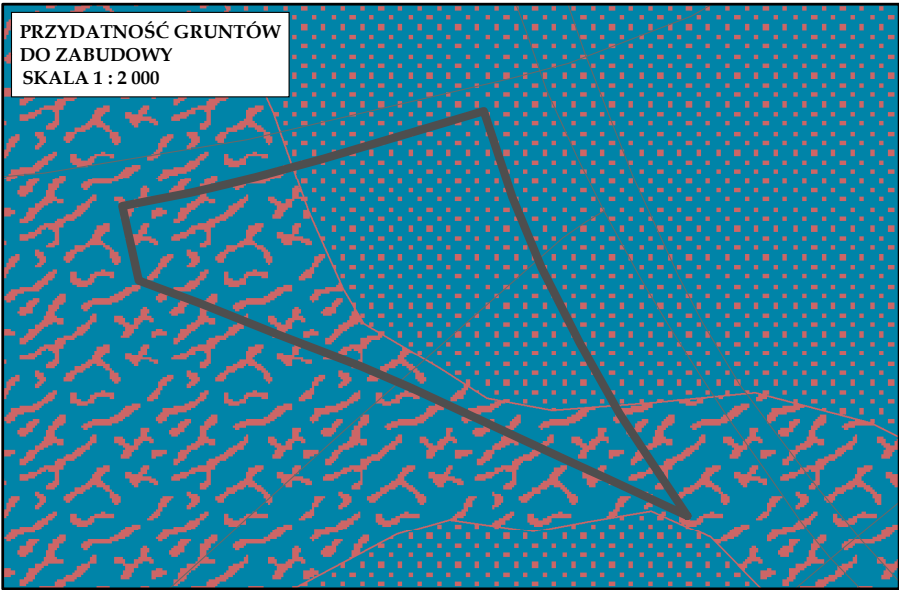

Głębokość występowania pierwszego
poziomu wody od powierzchni terenu:

1 - 2 m

- Tereny o średnio korzystnych
warunkach fizjograficznych
do zabudowy
- Tereny o niekorzystnych
warunkach fizjograficznych
do zabudowy

OBJAŚNIENIA ZNAKÓW I KOLORÓW

Granica terenu objętego opracowaniem

OBSZARY PRZYRODNICZE ORAZ TERENY AKTYWNE
BIOLOGICZNIE - stan istniejący

- Nawierzchnia trawiasta oraz zieleń towarzysząca
zabudowie i użyteczności publicznej
- Zbiorowiska leśne charakterystyczne dla
siedlisk podmokłych (łęgi, olsy)
- Drobne powierzchniowo tereny leśne oraz tereny
z zaawansowaną sukcesją leśną proponuje się
do wykorzystania w charakterze urządzonej zieleni wysokiej
- Grunty leśne wg ewidencji gruntów
- Morfologiczna dolina rzeczna - główny system korytarzy
ekologicznych, postulowany maksymalny zasięg terenów
zurbanizowanych
- Istniejące zbiorniki wodne, stawy
- Rzeki, ciekі, rowy melioracyjne

OBIEKTY I OBSZARY POTENCJALNYCH KONFLIKTÓW I ZAGROŻEŃ

- Tereny nieprzydatne do zabudowy ze względu na występowanie
nienośnych gruntów mineralno-organicznych i wysoki poziom
wód gruntowych
- Zasięg leja depresyjnego spowodowanego eksploatacją
wód podziemnych
- Grunty dobrze przepuszczalne - gruboziarniste żwiry i piaski

TERENY ZURBANIZOWANE
- stan istniejący

- Teren zabudowy usługowej
- Teren zabudowy mieszkaniowej
jednorodzinnej
- Teren zabudowy mieszkaniowej
wielorodzinnej
- Pozostałe tereny zurbanizowane,
utwardzone
- Budynki
- Tereny dróg