


PROGNOZA ODDZIAŁYWANIA NA ŚRODOWISKO PROJEKTU MIEJSCOWEGO PLANU ZAGOSPODAROWANIA PRZESTRZENNEGO
CZĘŚCI OSIEDLA BACIECZKI W BIAŁYMSTOKU W REJONIE ULIC ZBIGNIEWA HERBERTA I HUGO KOLŁATAJA - ZAŁĄCZNIK NR 2
SKALA 1: 2 000

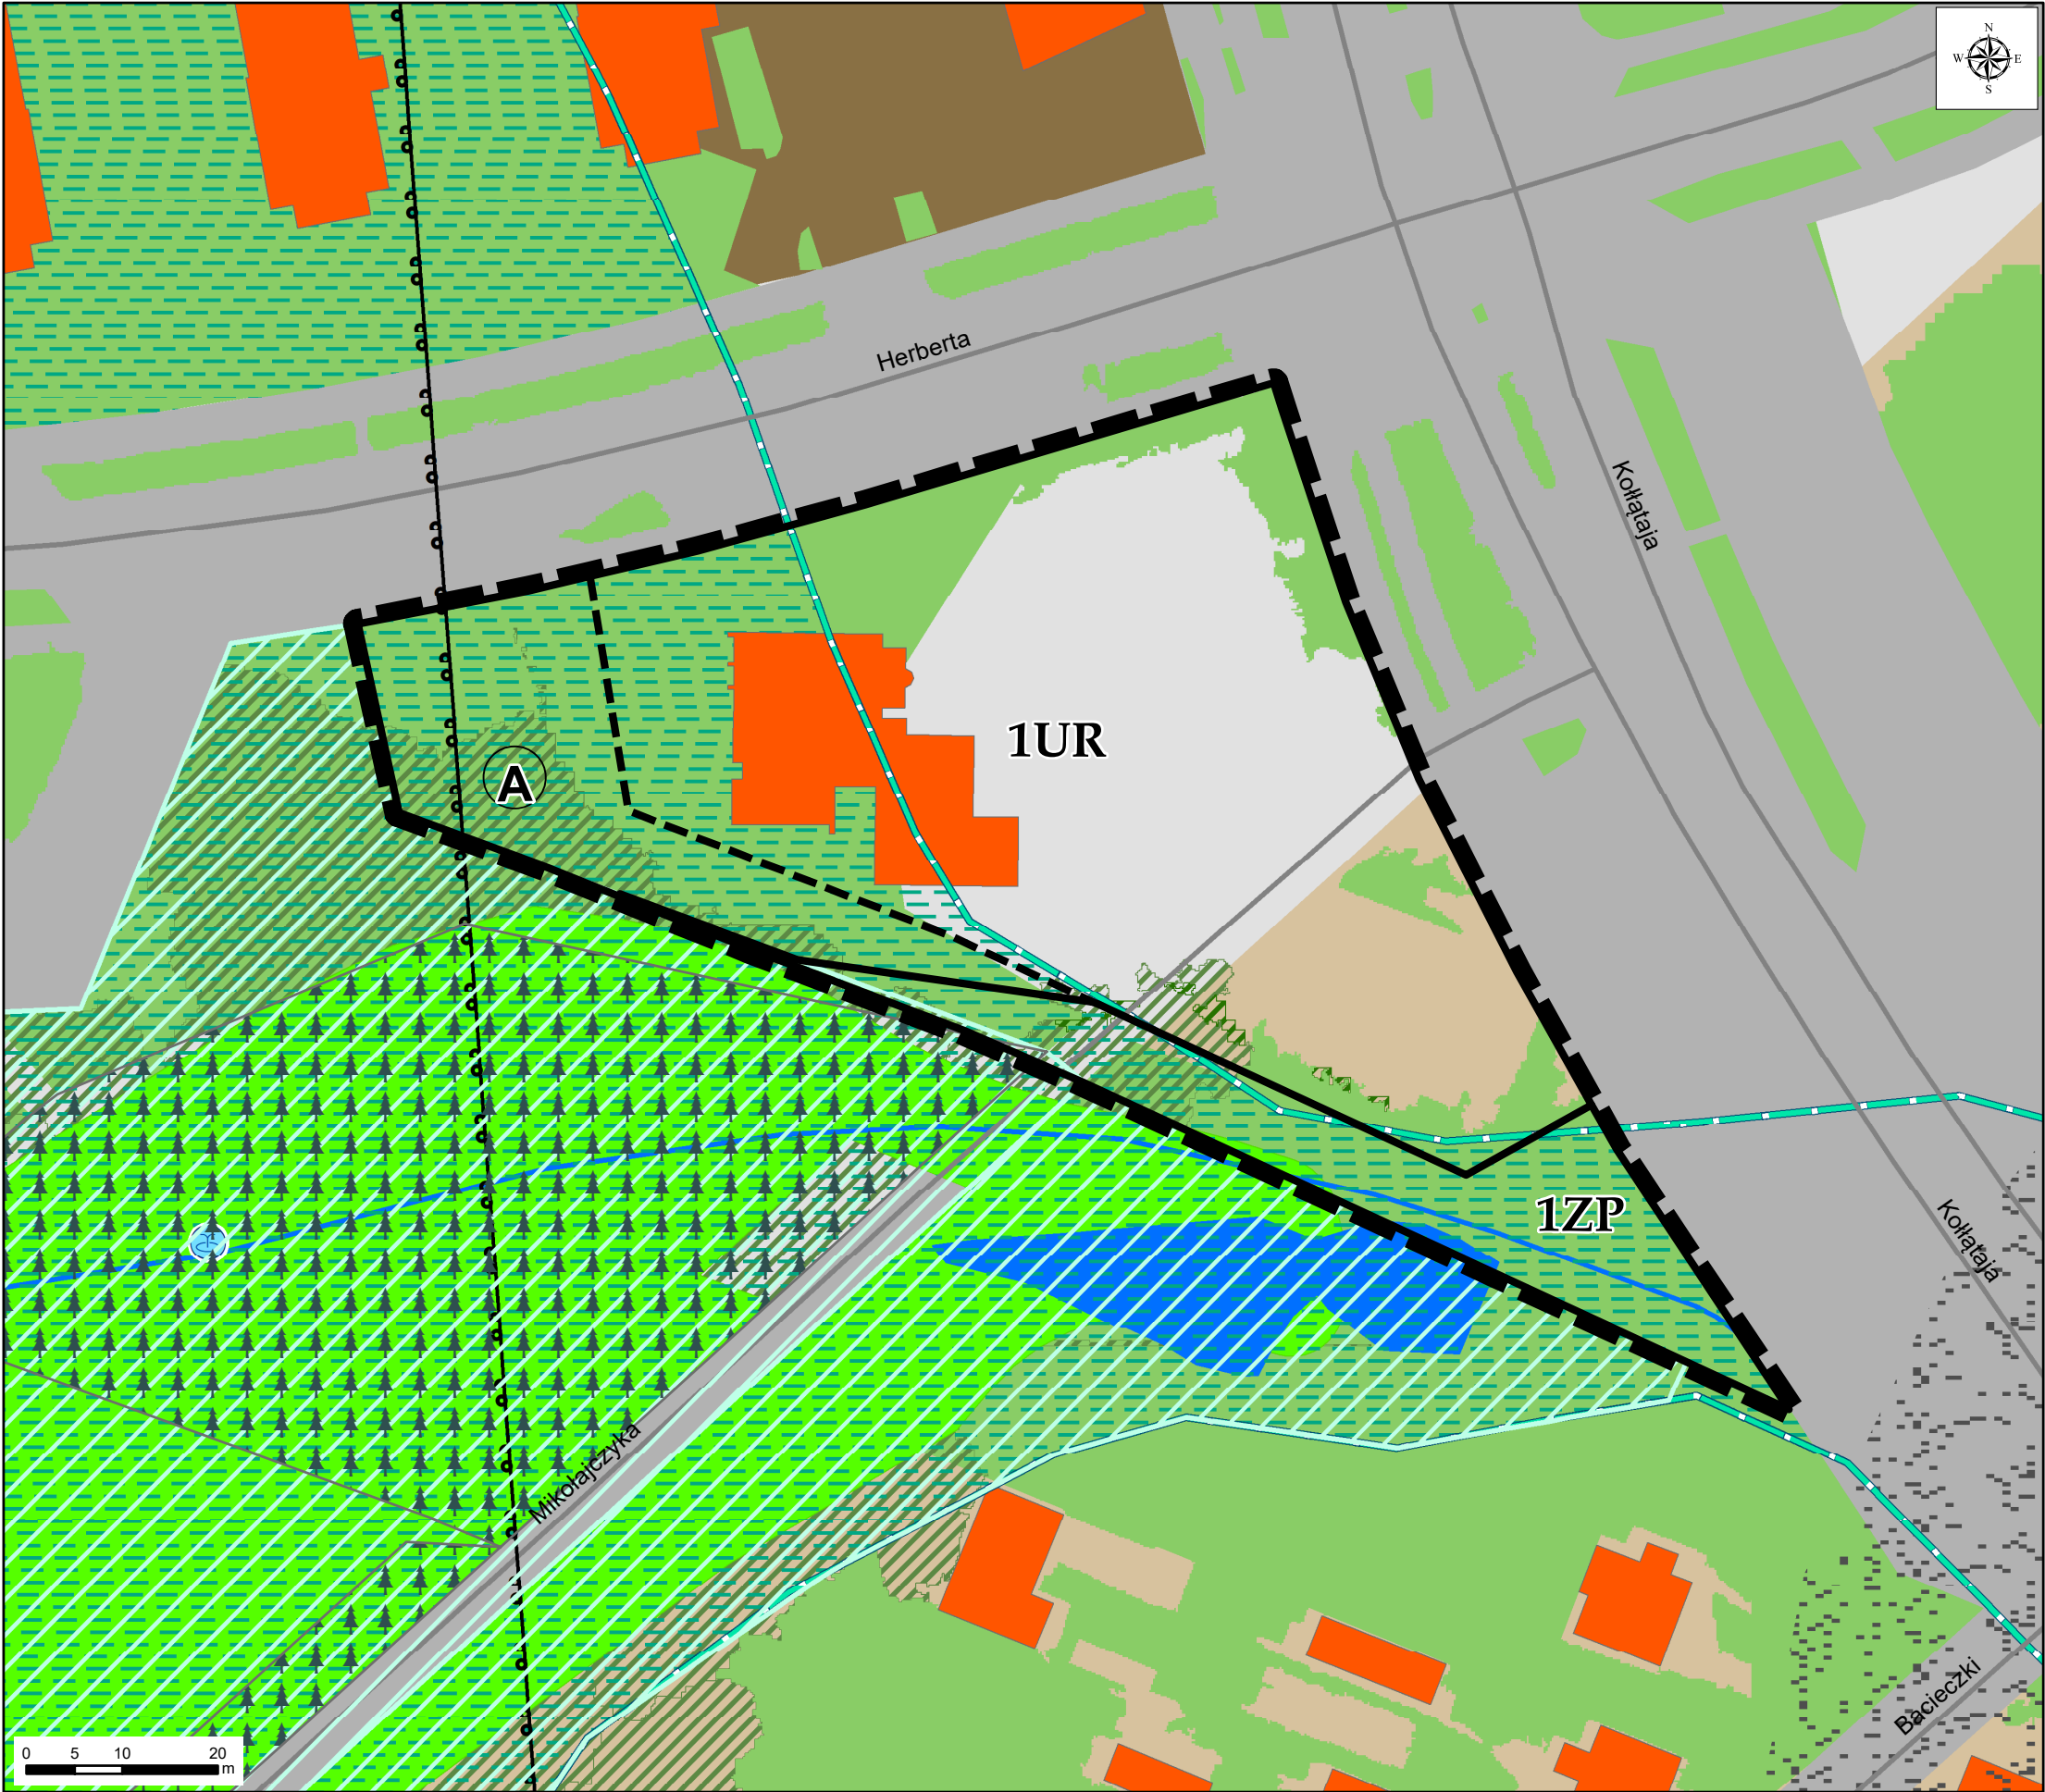

OBJAŚNIENIA ZNAKÓW I KOLORÓW

PODSTAWOWE OZNACZENIA PROJEKTU MIEJSCOWEGO
PLANU ZAGOSPODAROWANIA PRZESTRZENNEGO

- Granica opracowania
- Linie wydzielenia wewnętrznego wraz z symbolem
- Linie rozgraniczające

STREFY PLANISTYCZNE PREDYSPONOWANE DO PEŁNIENIA FUNKCJI
PRZYRODNICZEJ, TWORZĄCE POWIĄZANIA EKOLOGICZNE W MIEŚCIE,
NA PODSTAWIE PLANU OGÓLNEGO

- Strefa zieleni i rekreacji

OBSZARY PRZYRODNICZE ORAZ TERENY AKTYWNE
BIOLOGICZNIE - stan istniejący

- Nawierzchnia trawiasta oraz zieleni towarzysząca zabudowie i użyteczności publicznej
- Zbiorowiska leśne charakterystyczne dla siedlisk podmokłych (tęgi, olsy)
- Drobne powierzchniowo tereny leśne oraz tereny z zaawansowaną sukcesją leśną proponuje się do wykorzystania w charakterze urządzonej zieleni wysokiej
- Grunty leśne wg ewidencji gruntów
- Morfologiczna dolina rzeczna - główny system korytarzy ekologicznych, postulowany maksymalny zasięg terenów zurbanizowanych
- Istniejące zbiorniki wodne, stawy
- Rzeki, ciekі, rowy melioracyjne

OBIEKTY I OBSZARY POTENCJALNYCH KONFLIKTÓW I ZAGROŻEŃ

- Tereny nieprzydatne do zabudowy ze względu na występowanie nieośnych gruntów mineralno-organicznych i wysoki poziom wód gruntowych
- Zasięg leja depresyjnego spowodowanego eksploatacją wód podziemnych
- Grunty dobrze przepuszczalne - gruboziarniste żwiry i piaski

TERENY ZURBANIZOWANE - stan istniejący

- Teren zabudowy usługowej
- Teren zabudowy mieszkaniowej jednorodzinnej
- Teren zabudowy mieszkaniowej wielorodzinnej
- Pozostałe tereny zurbanizowane, utwardzone
- Budynki
- Tereny dróg