

ZAWADY
ZMIANA STUDIUM UWARUNKOWAŃ I KIERUNKÓW ZAGOSPODAROWANIA PRZESTRZENNEGO BIAŁEGOSTOKU
KIERUNKI ROZWOJU INFRASTRUKTURY



ZALĄCZNIK NR 5
DO UCHWAŁY NR X/82/03
RADY MIEJSKIEJ BIAŁEGOSTOKU
Z DNIA 30 września 2003r.



OZNACZENIA

- granica miasta
- granica zmiany studium
- rzeki, cieki wodne
- stawy
- tereny kolejowe
- granica systemu przyrodniczego
- obszar systemu przyrodniczego


OBSZARY Z BRAKIEM WYPOSAŻENIA W INFRASTRUKTURĘ

- brak wszystkich mediów
- brak kanalizacji, gazu i centralnego ogrzewania
- brak kanalizacji i centralnego ogrzewania
- brak gazu i centralnego ogrzewania
- brak centralnego ogrzewania
- bez braków infrastruktury

PRIORYTETY W REALIZACJI INFRASTRUKTURY

obszary zabudowane z brakami mediów - według potrzeb

- obszary, dla których sporządzono miejscowe plany
- obszary, dla których sporządza się miejscowe plany
- pozostałe obszary strategiczne

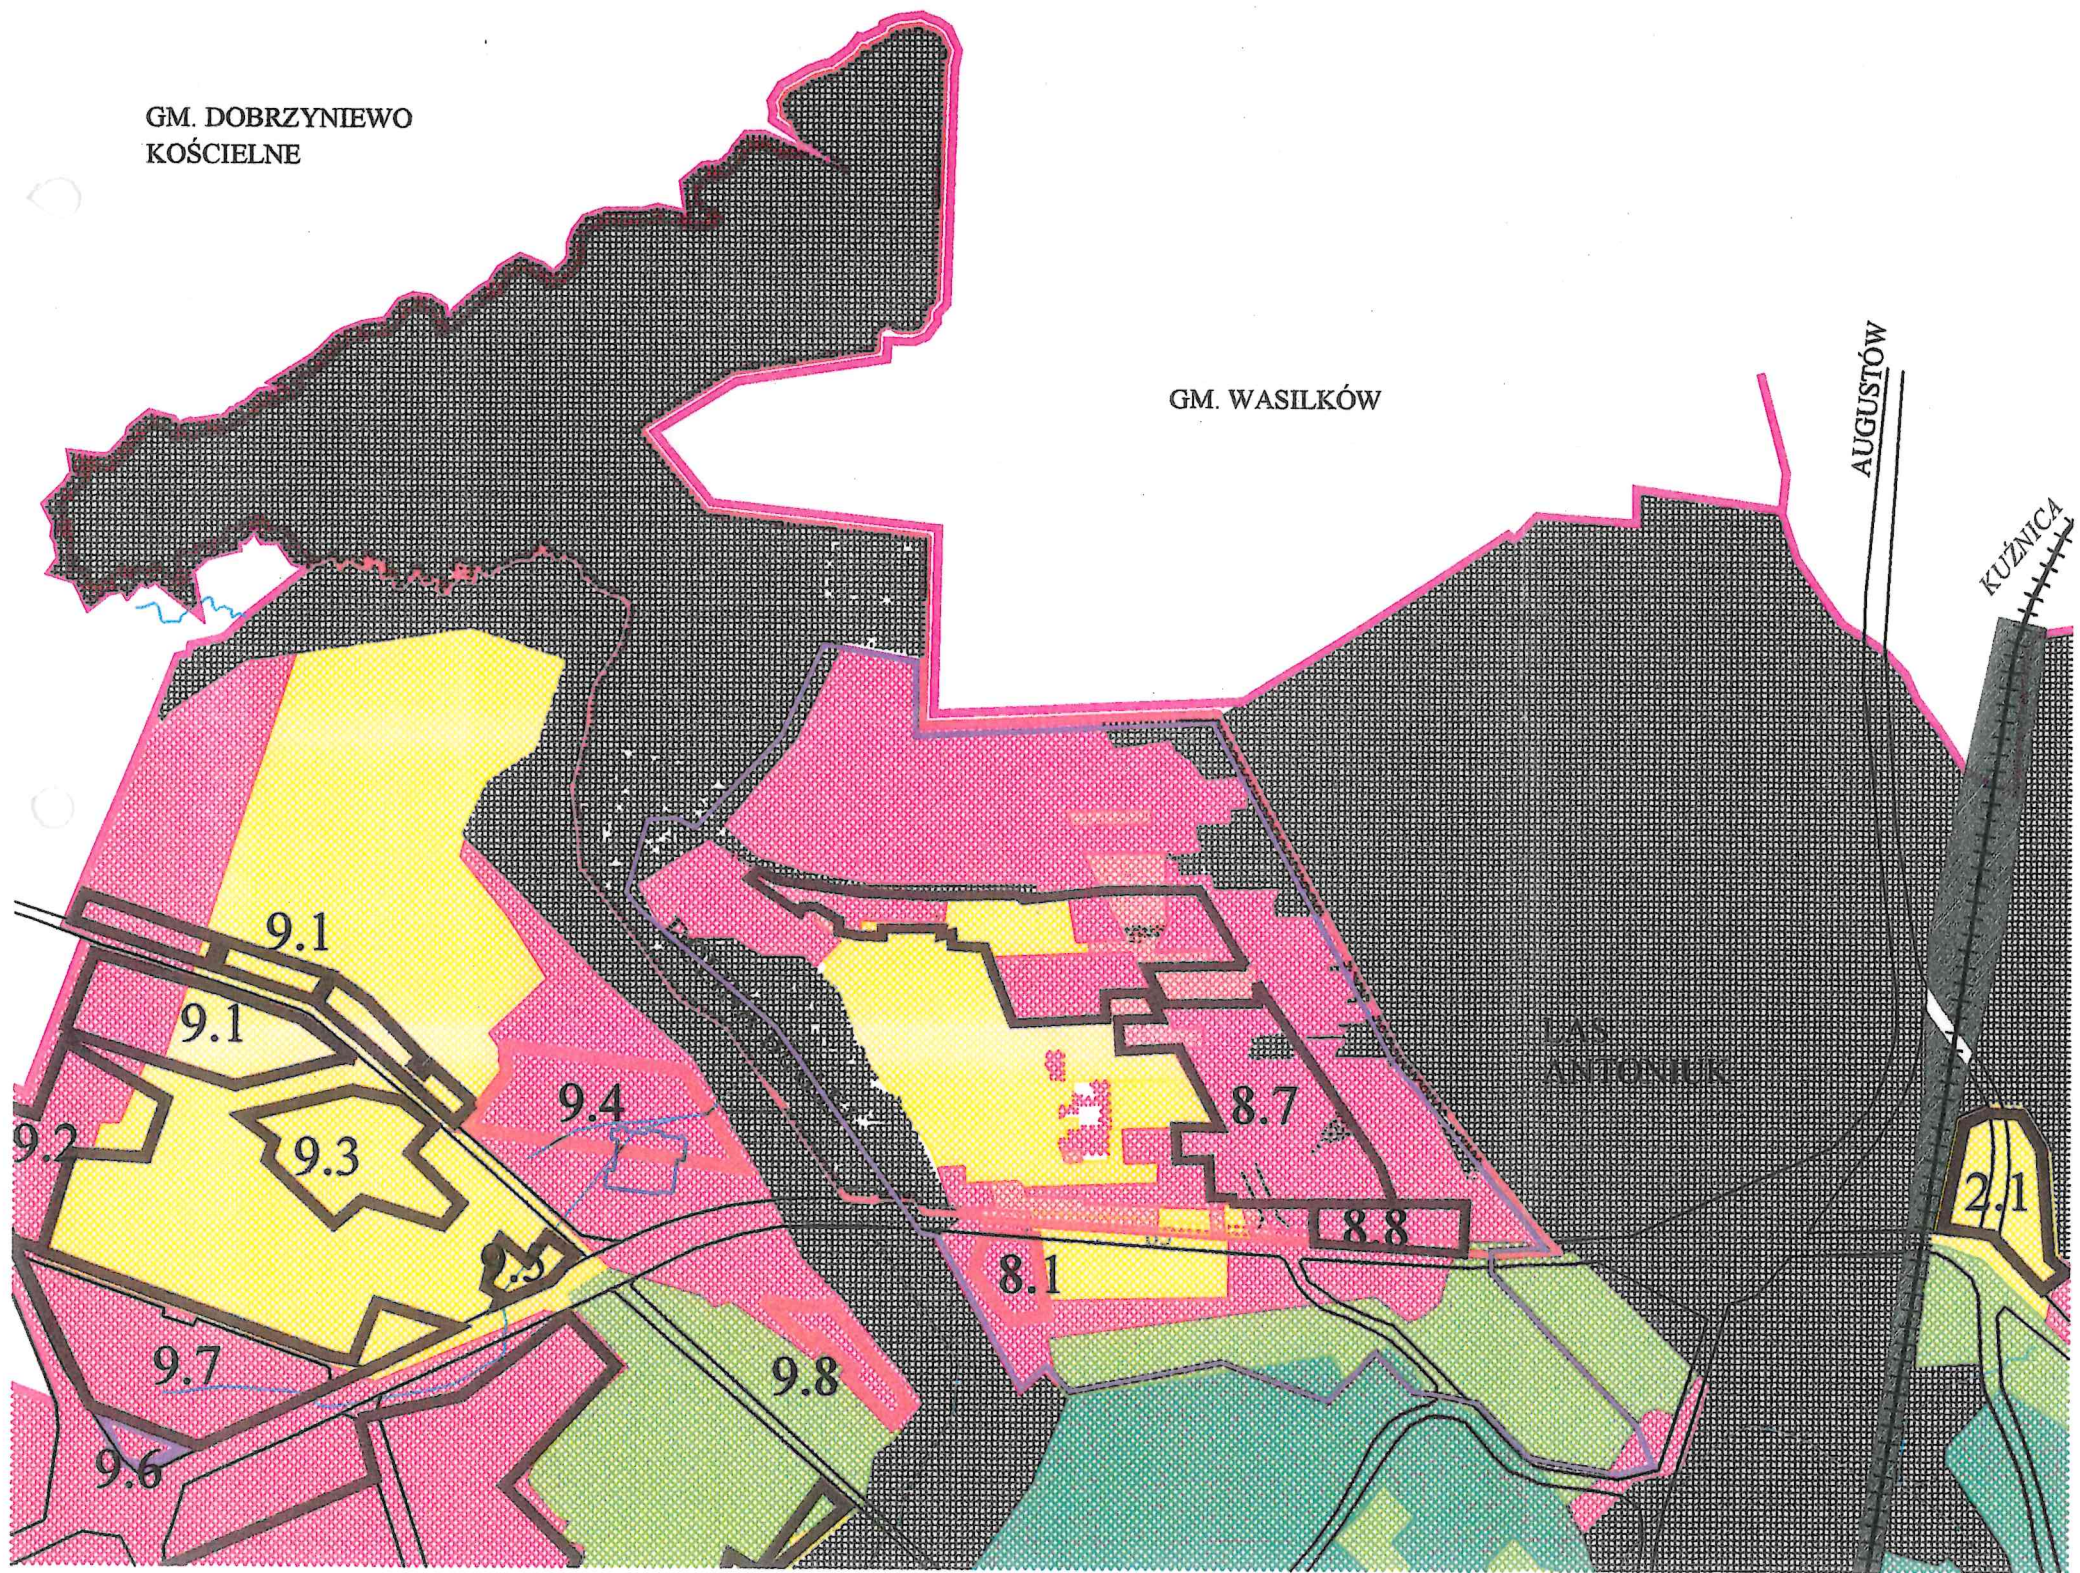

WICEPRZEWODNICZĄCY RADY
Marek Kozłowski