


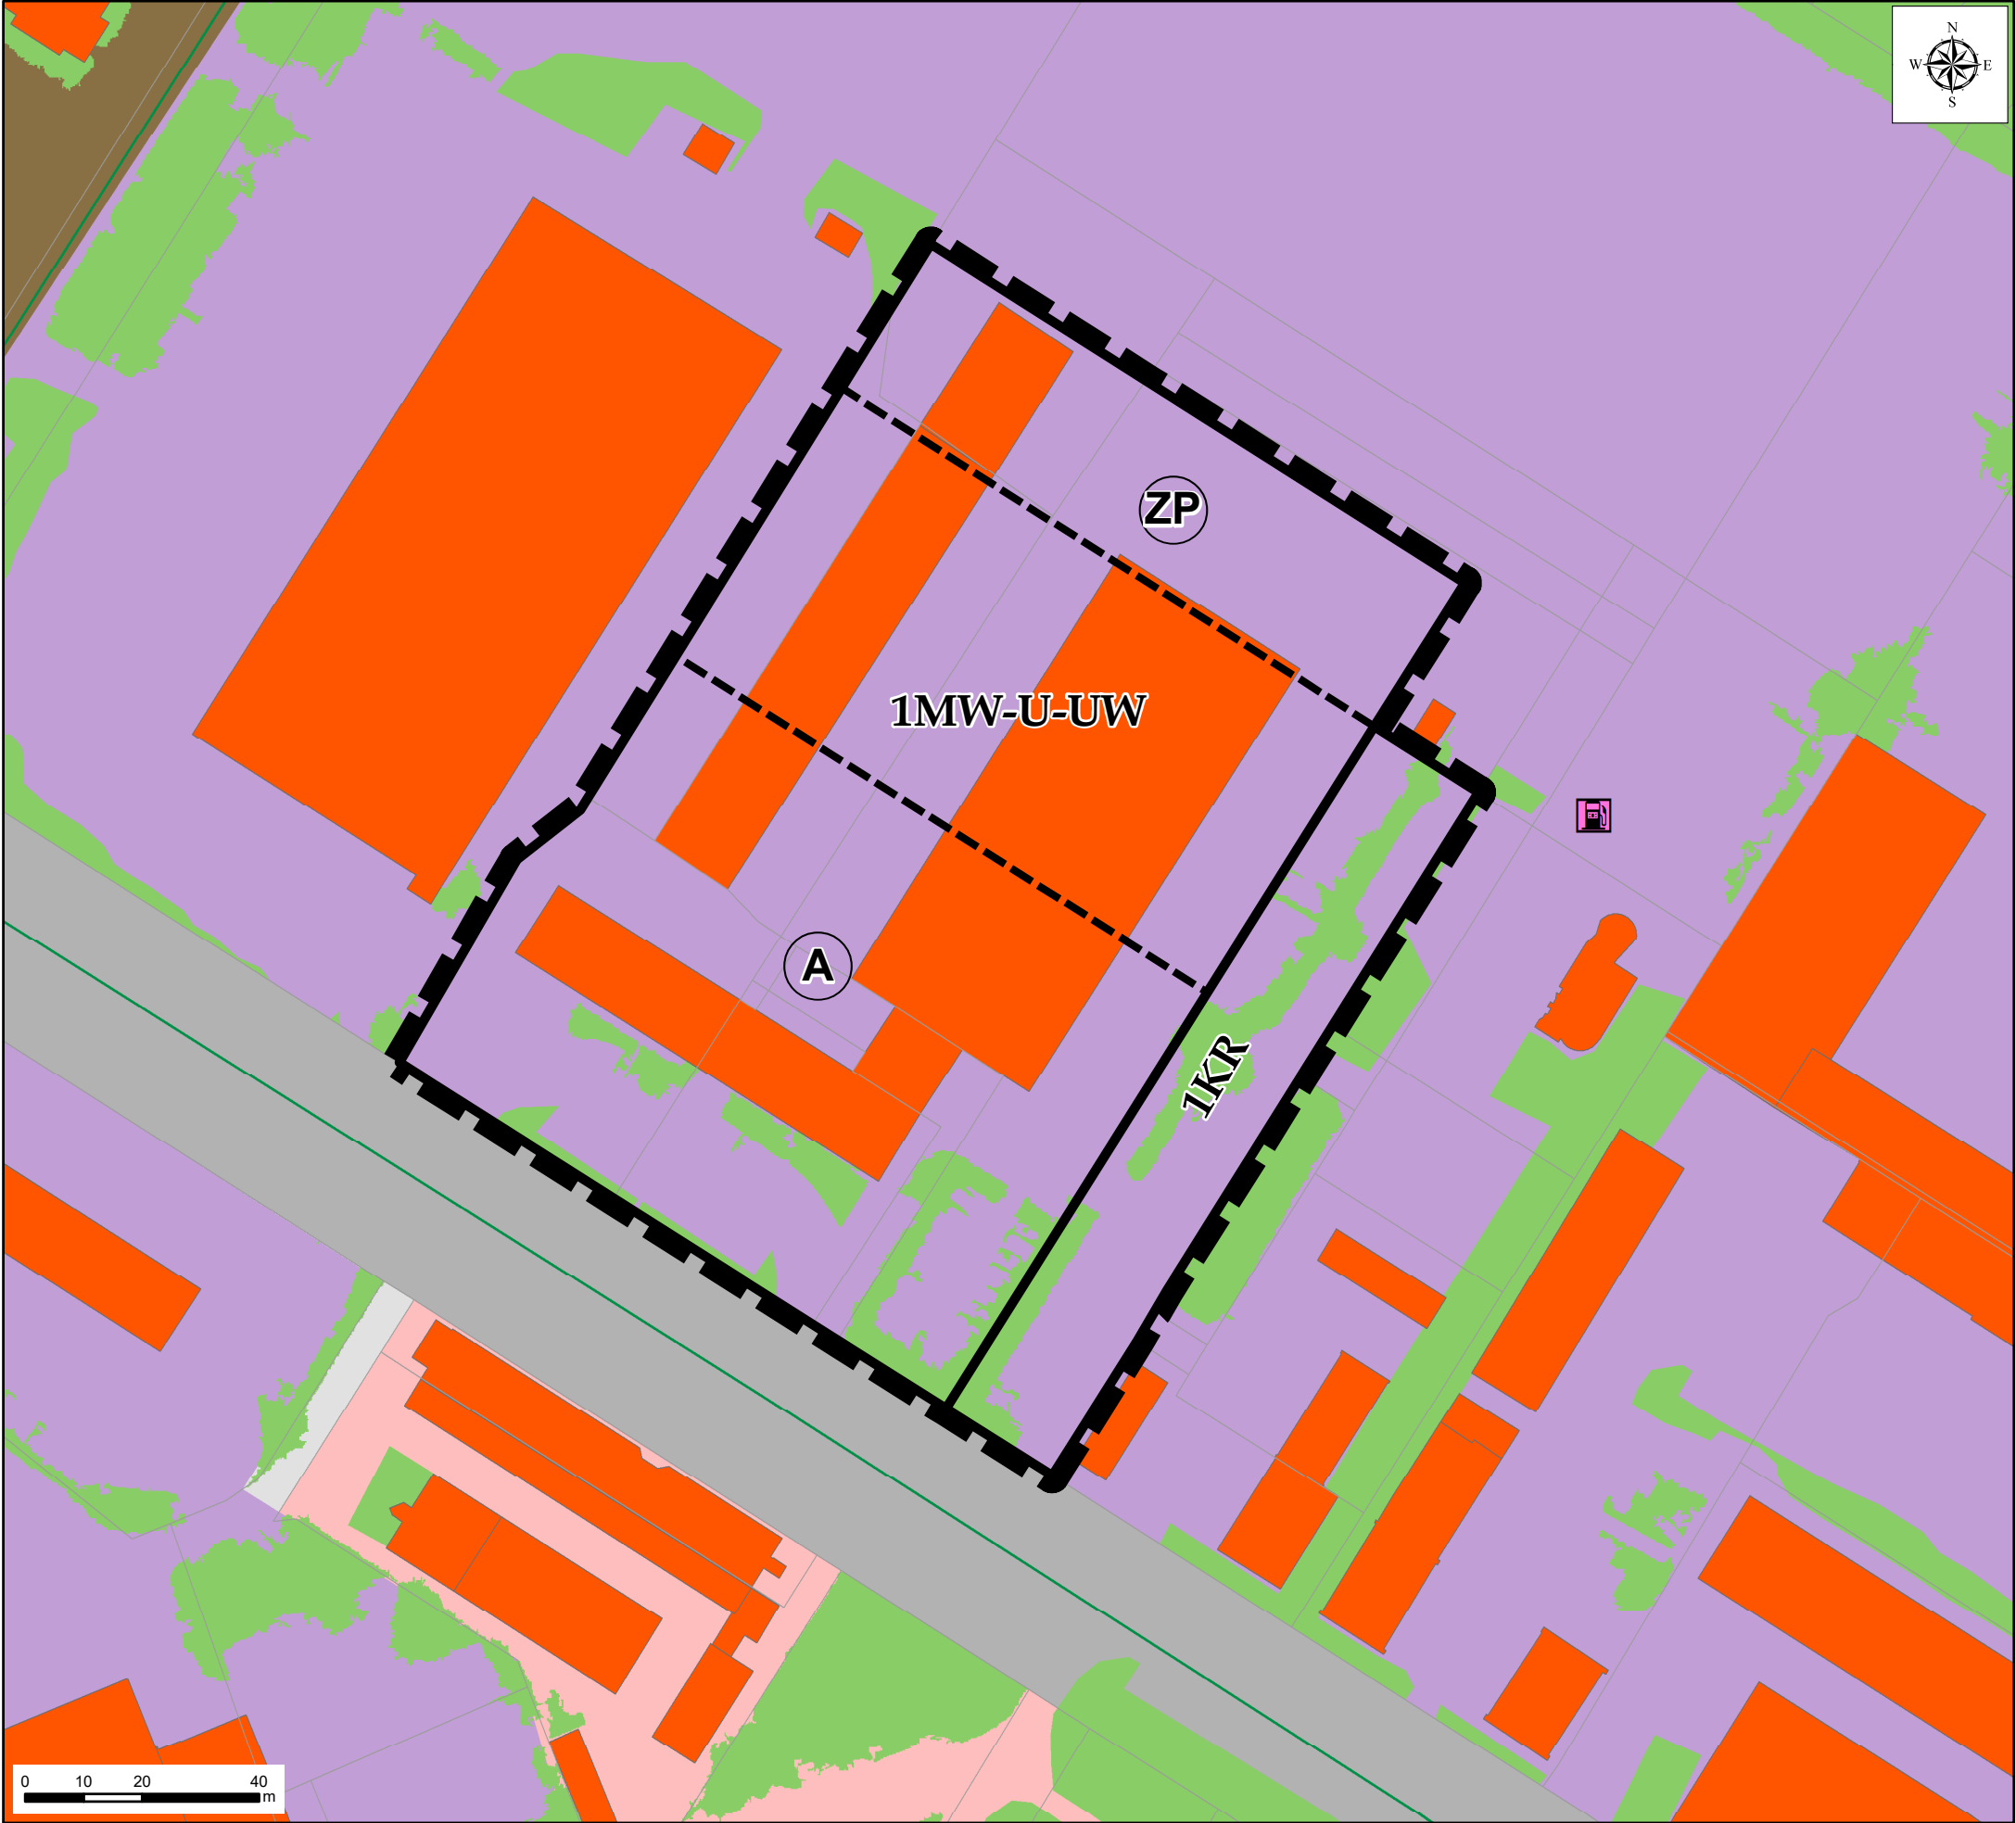

PODSTAWOWE OZNACZENIA PROJEKTU MIEJSCOWEGO
PLANU ZAGOSPODAROWANIA PRZESTRZENNEGO
OBJAŚNIENIA ZNAKÓW I KOLORÓW

- Granica opracowania
- Linie wydzielenia wewnętrznego wraz z symbolem
- Linie rozgraniczające

OBSZARY PRZYRODNICZE ORAZ TERENY AKTYWNE
BIOLOGICZNIE - stan istniejący

- Nawierzchnia trawiasta oraz zieleń towarzysząca zabudowie i użyteczności publicznej

OBIEKTY I OBSZARY POTENCJALNYCH KONFLIKTÓW I ZAGROZEŃ

- Stacje paliw płynnych

TERENY ZURBANIZOWANE
- stan istniejący

- Teren zabudowy usługowej
- Teren zabudowy produkcyjnej i usługowo-produkcyjnej
- Teren zabudowy mieszkaniowej wielorodzinnej
- Pozostałe tereny zurbanizowane, utwardzone
- Budynki
- Tereny dróg

POZOSTAŁE INFORMACJE

- Działki ewidencyjne