


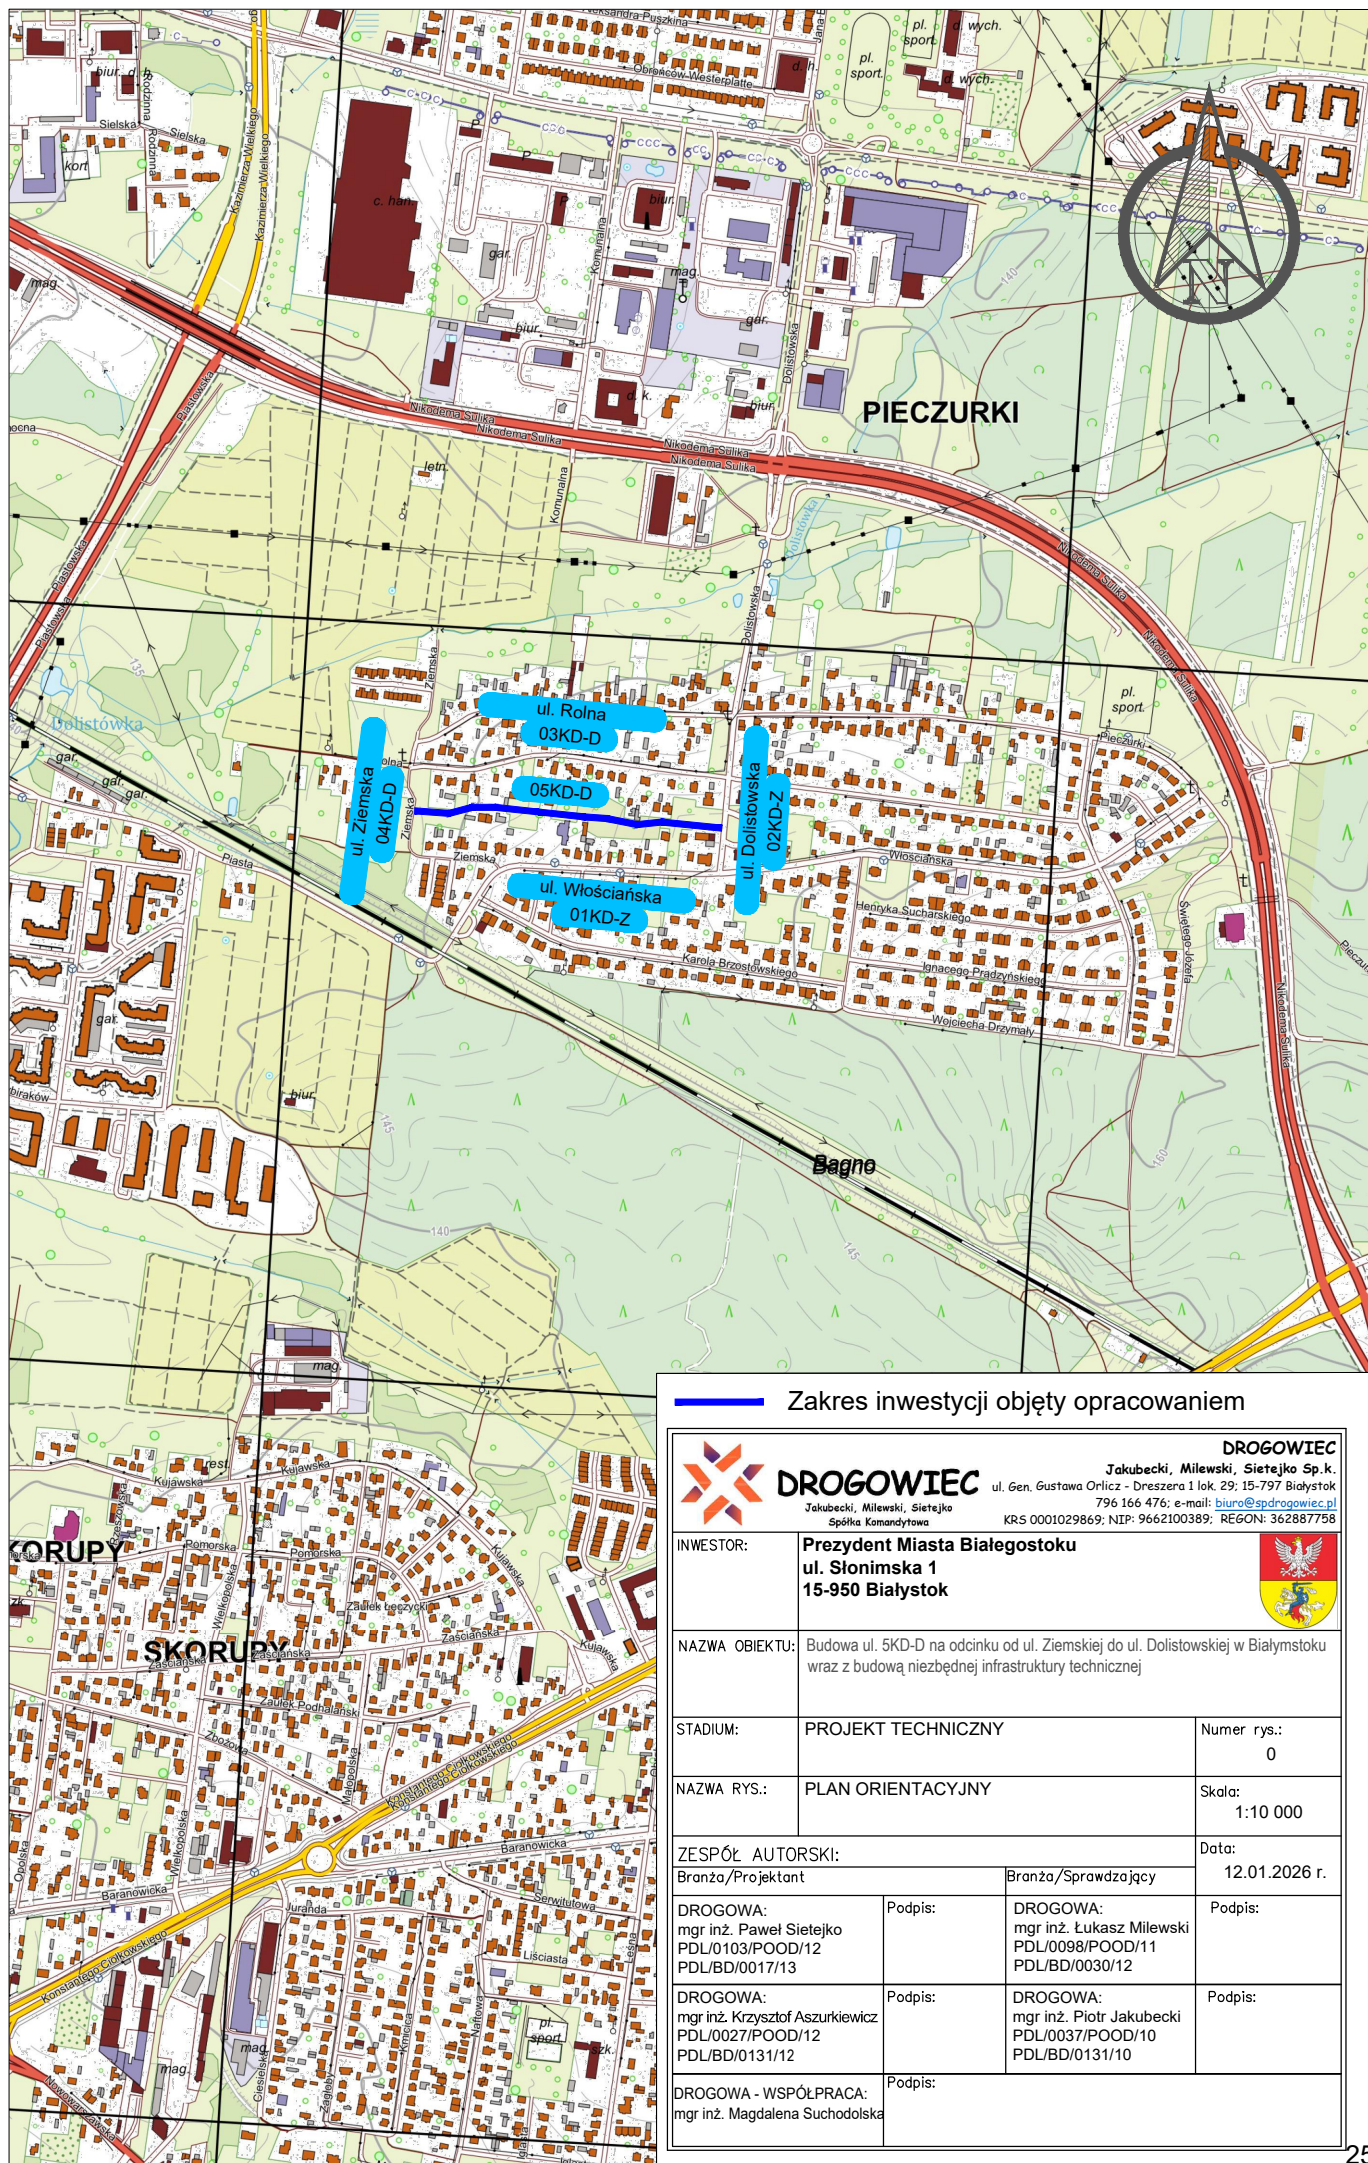

Zakres inwestycji objęty opracowaniem

 DROGOWIEC Jakubcecki, Milewski, Sietejko Sp. z o.o.		DROGOWIEC Jakubcecki, Milewski, Sietejko Sp. z o.o. 796 166 476; e-mail: biuro@spdrogowiec.pl KRS 0001029869; NIP: 9662100389; REGON: 362887758	
INWESTOR:		Prezydent Miasta Białegostoku ul. Stonimska 1 15-950 Białystok	
NAZWA OBIEKTU:		Budowa ul. 5KD-D na odcinku od ul. Ziemskiej do ul. Dolisowskiej w Białymstoku wraz z budową niezbędnej infrastruktury technicznej	
STADIUM:	PROJEKT TECHNICZNY	Numer rys.: 0	
NAZWA RYS.:	PLAN ORIENTACYJNY	Skala: 1:10 000	
ZESPÓŁ AUTORSKI:		Data: 12.01.2026 r.	
Branża/Projektant		Branża/Sprawdzający	
DROGOWA:	Podpis:	DROGOWA:	Podpis:
mgr inż. Paweł Sietejko		mgr inż. Łukasz Milewski	
PDL/0103/POOD/12		PDL/0098/POOD/11	
PDL/BD/0017/13		PDL/BD/0030/12	
DROGOWA:	Podpis:	DROGOWA:	Podpis:
mgr inż. Krzysztof Aszurkiewicz		mgr inż. Piotr Jakubcecki	
PDL/0027/POOD/12		PDL/0037/POOD/10	
PDL/BD/0131/12		PDL/BD/0131/10	
DROGOWA - WSPÓŁPRACA:		Podpis:	
mgr inż. Magdalena Suchodolska			