
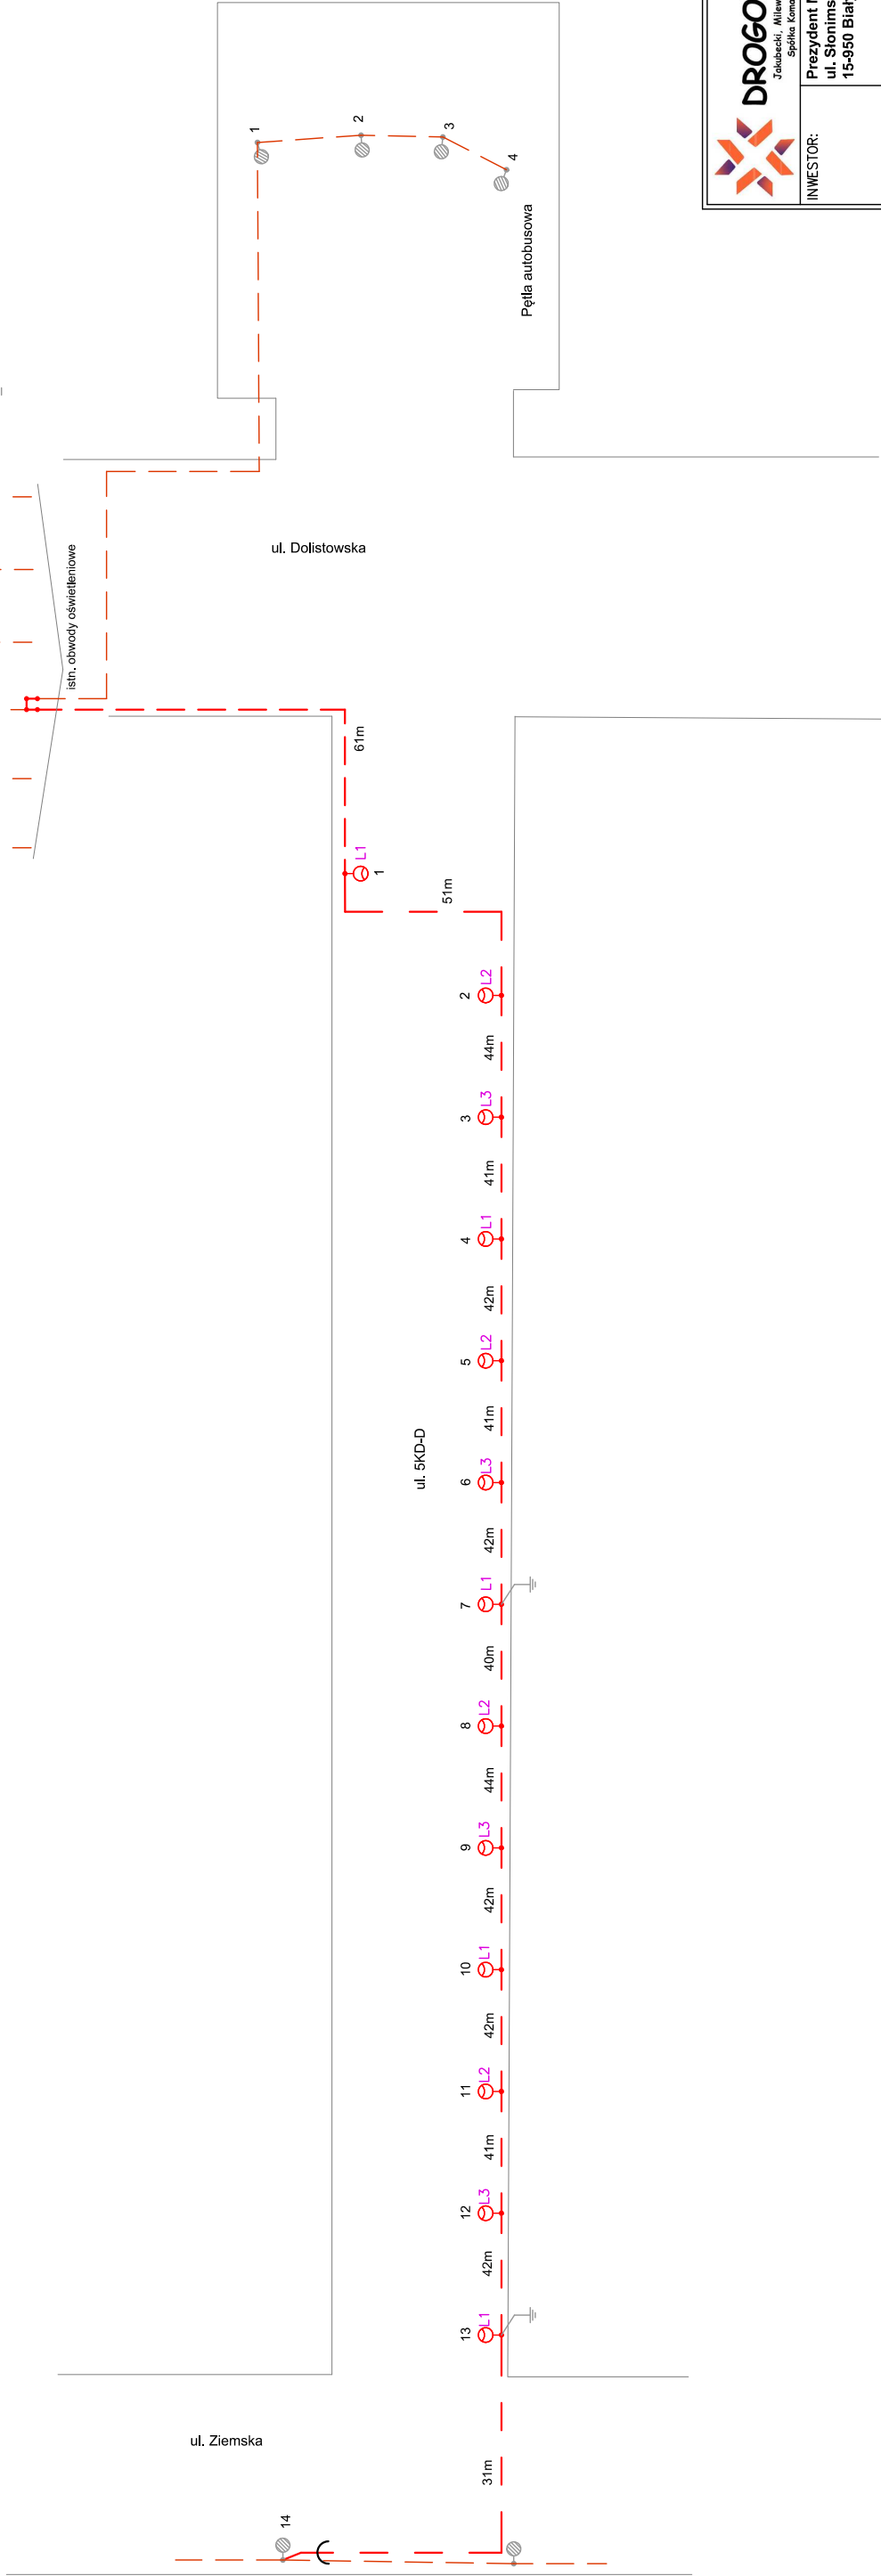


OZNACZENIA:

- proj. kabel oświetleniowy typu YKY 5x16
- istn. kablowa linia oświetleniowa
- proj. oprawa oświetleniowa typu LED, 23W, 3560lm, II kl. IP66, 4000K
- projektowany podział sieci oświetleniowej
- istniejący element będący na majątku Urzędu Miasta Białystok
- projektowany uziom R<10Ω dla projektowanego słupa oświetleniowego

istn. SO - 103

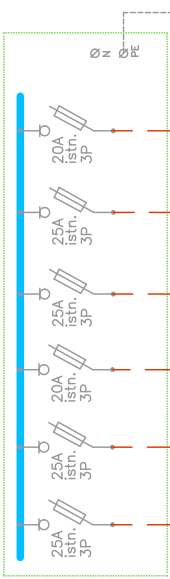

DROGOWIEC Jakubecki, Milewski, Sieretko Sp. k. ul. Gen. Gustawa Orlicza - Drezszera 1 lok. 29, 15-797 Białystok 796 166 476; e-mail: biuro@drogowiec.pl Sąd Rejonowy dla M. St. Białystok, XII KRS 0001029869; NIP: 9642100389; REGON: 362887758 Prezydent Miasta Białegostoku ul. Słonimska 1 15-950 Białystok	
INWESTOR:	BUDOWA ULICY SKO-D NA ODCINKU OD UL. ZIEMSKIEJ DO UL. DOLISTOWSKIEJ W BIAŁYMSTOKU WRAZ Z BUDOWĄ NIEZBĘDNEJ INFRASTRUKTURY TECHNICZNEJ
STADIUM:	PROJEKT WYKONAWCZY
NAZWA RYS.:	SCHEMAT LINII OŚWIETLENIOWEJ
Numer rys.: 2	
ZESPÓŁ AUTORSKI: Branża/Projektant	
Data: 12.12.2025	
ELEKTRYCZNA: mgr inż. Robert Arciszewski PDL/0039/PWCE/05 PDL/IE/0180/05	
WSPÓŁPRACA: inż. Krzysztof Borawski	
Podpis:	