


RYS. 5 SCHEMAT WĘZŁÓW WODOCIĄGOWYCH

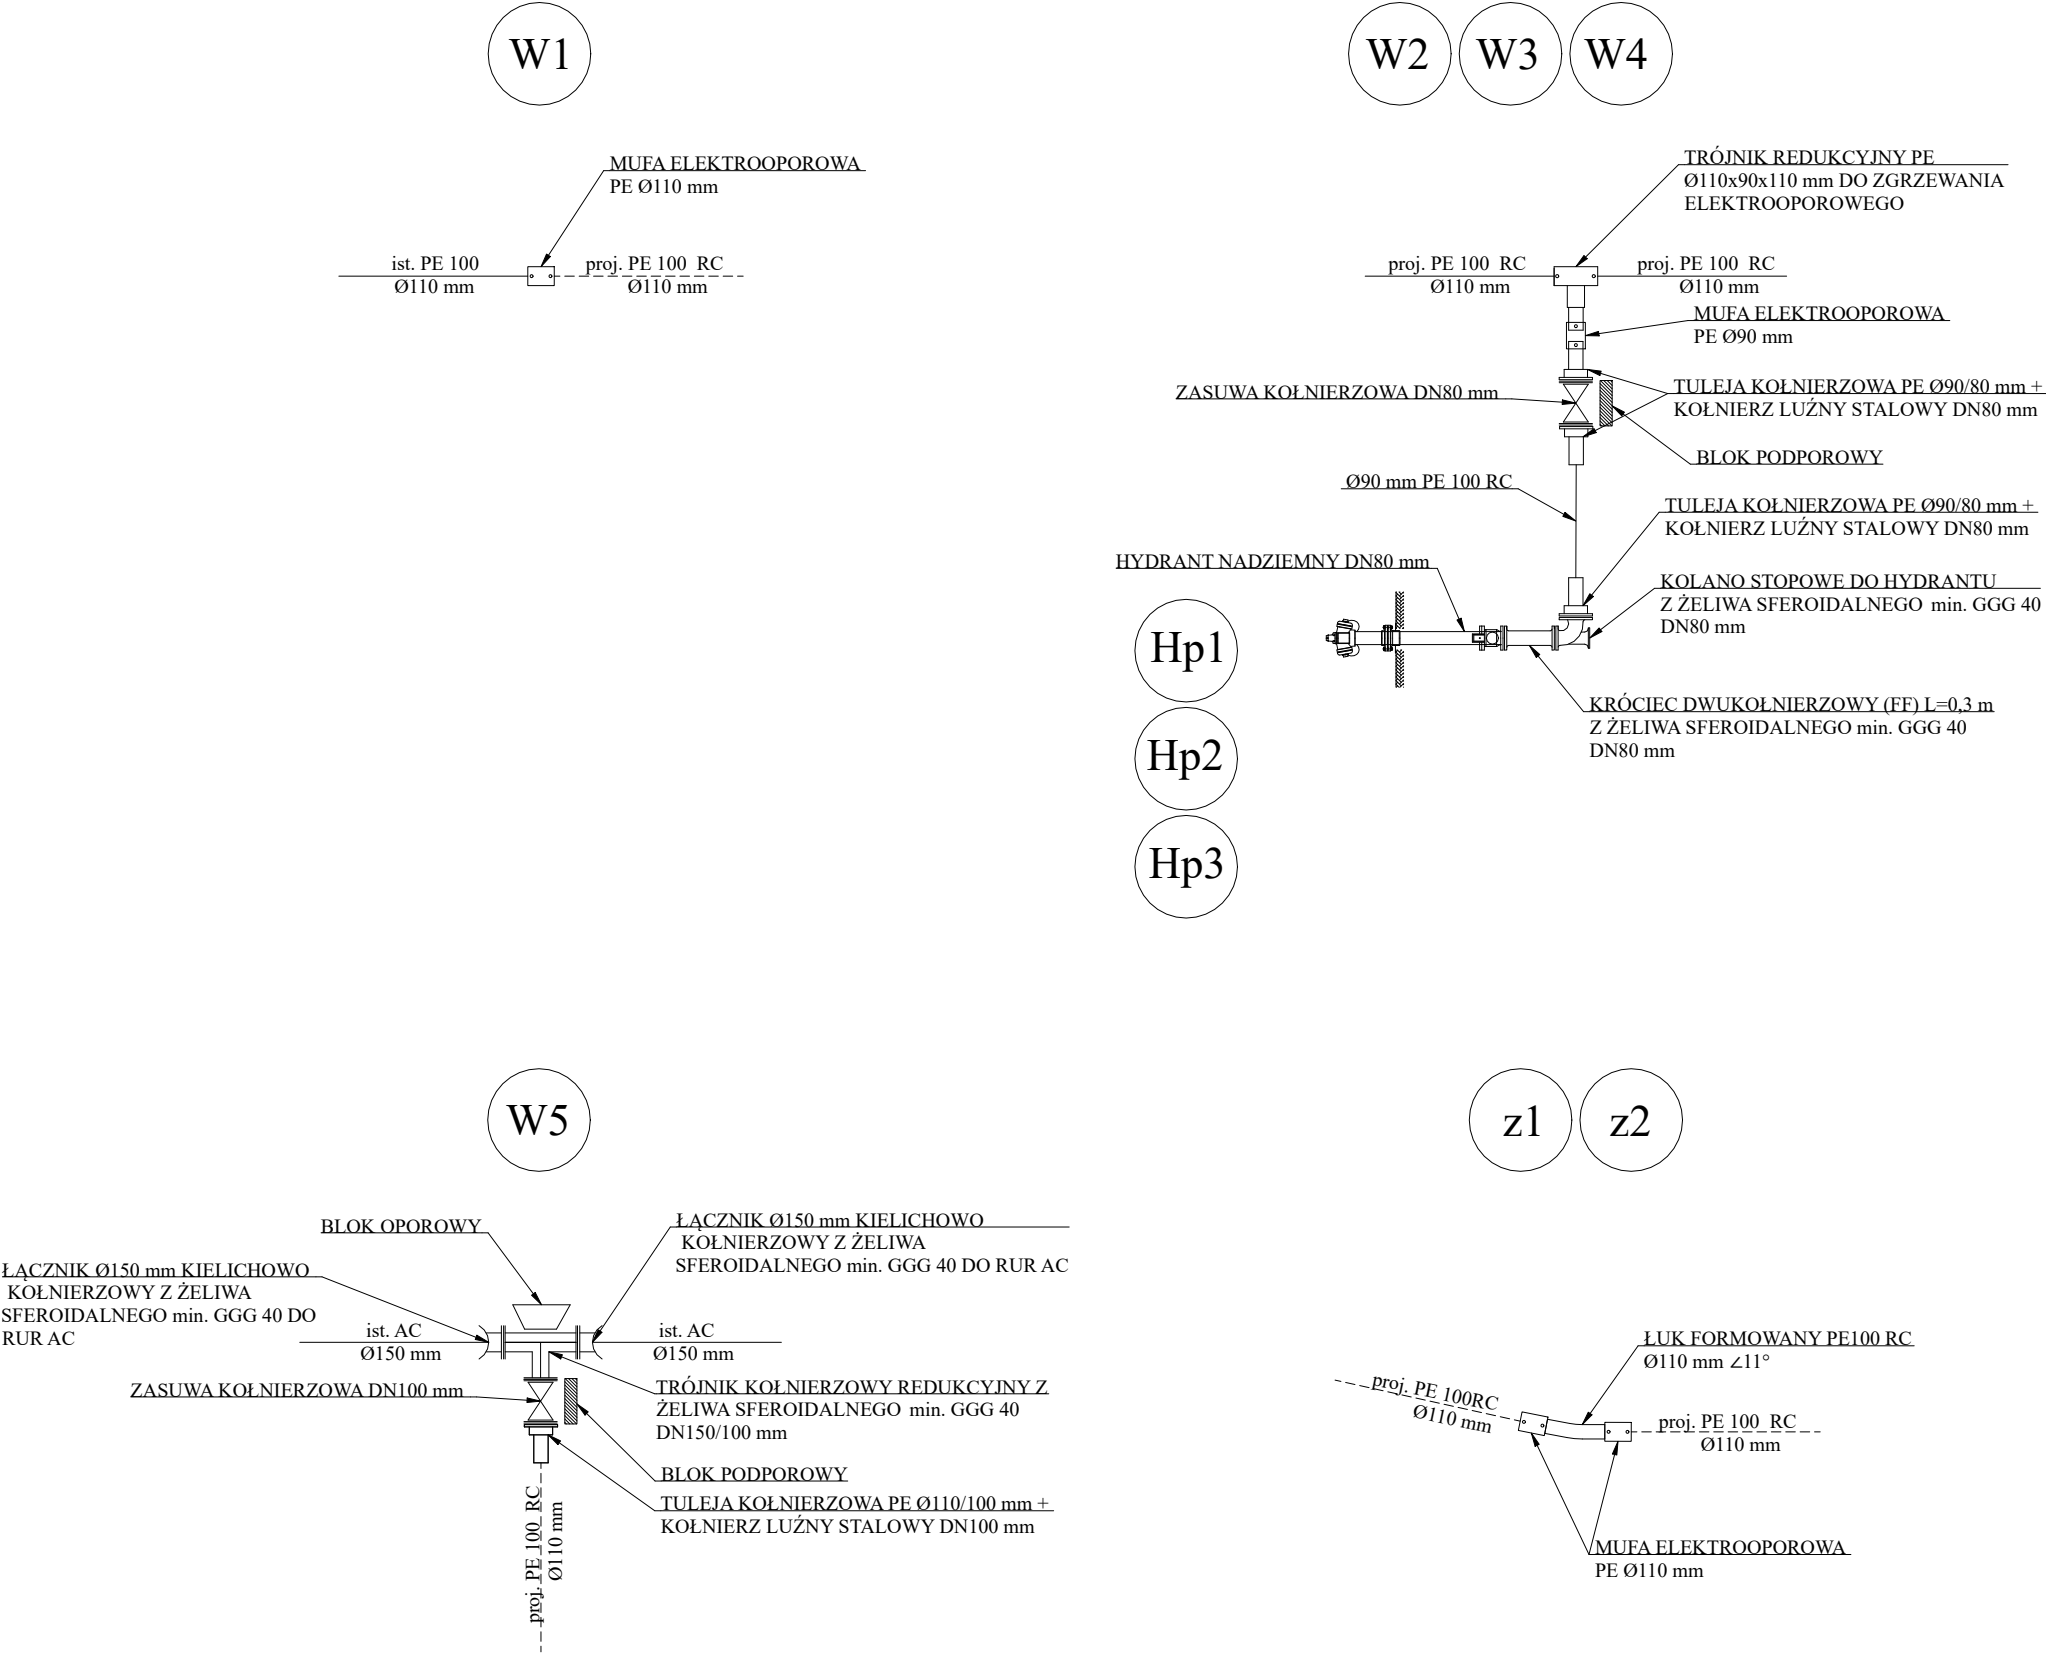

 DROGOWIEC Jakubecki, Milewski, Sietejko sp. k. ul. Gen. Gustawa Orlicza-Dreszera 1, lok. 29; 15-797 Białystok 796 156 476; e-mail: biuro@spdrogowiec.pl KRS 0001029869; NIP: 9662100389; REGON: 362887758			
INWESTOR:	Prezydent Miasta Białegostoku ul. Słonimska 1 15-950 Białystok		
NAZWA OBIEKTU:	Budowa ul. 5KD-D na odcinku od ul. Ziemskiej do ul. Dolistowskiej w Białymstoku wraz z budową niezbędnej infrastruktury technicznej		
STADIUM:	Projekt wykonawczy - branża sanitarna sieć wodociągowa i kanalizacji sanitarnej	Numer rys.:	5
NAZWA RYS.:	Schemat węzłów wodociągowych	Skala:	-
ZESPÓŁ AUTORSKI: Branża/Projektant		Data: 12.12.2025	
SANITARNA / Projektant: mgr inż. Izabela Kozłowska PDL/0140/POOS/13 PDL/IS/0018/14	Podpis:	SANITARNA / Współpraca: mgr inż. Justyna Radulska	Podpis:
SANITARNA / Sprawdzający: mgr inż. Szymon Skarżyński PDL/0056/PBS/23 PDL/IS/0140/23	Podpis:		