


### WYRYS Z MAPY EWIDENCYJNEJ

SKALA 1:500

Układ wsp. płaskich: 2000 strefa 8 (24°), układ odn.: Kronsztadt 86

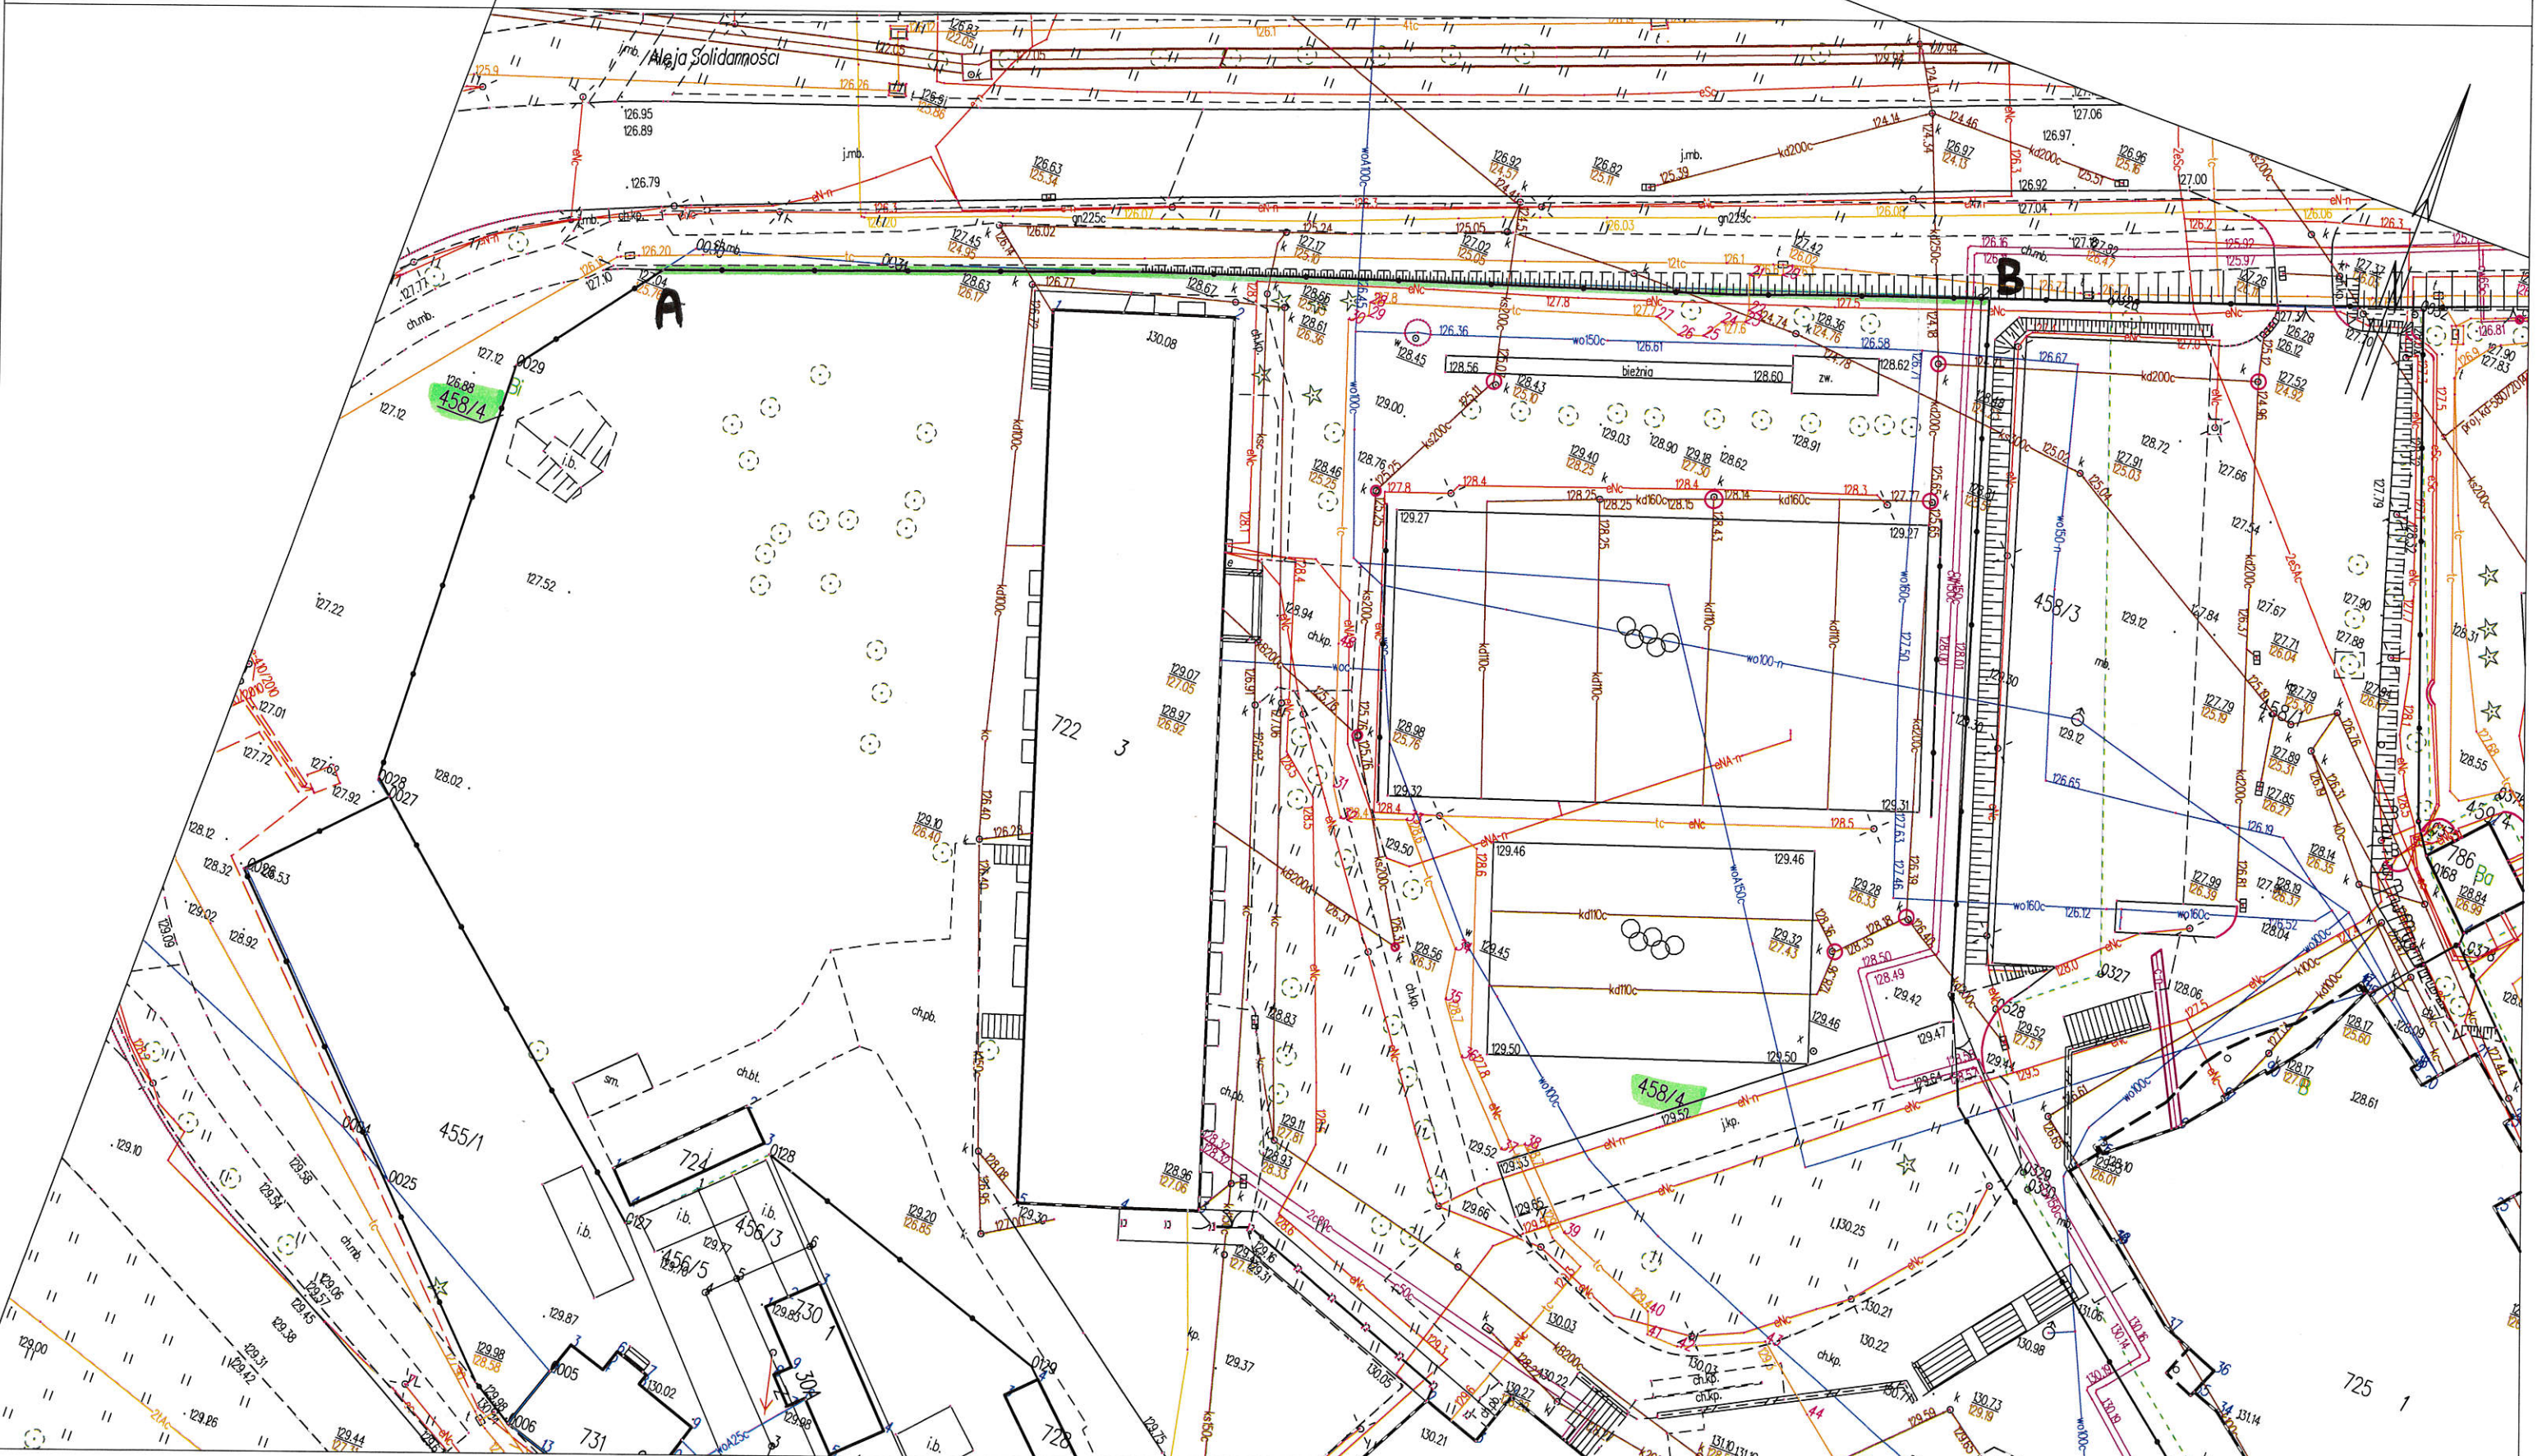

*gpa*

Ogrodzenie przy ZS 16



Ogrodzenie przy ZS 16

