


WYRYS Z MAPY EWIDENCYJNEJ
SKALA 1:500
Układ wsp. płaskich: 2000 strefa 8 (24°), układ odn.: Kronsztadt 86



- A B - ok. 73m
ZDJEĆIE NR 1
- B C - ok. 26m
ZDJEĆIE NR 2
- C D - ok. 52,5m
ZDJEĆIE NR 3 i 4
- D E - ok. 56m
ZDJEĆIE NR 5
- E - A OGRODZENIE
WYEMONTOWANE
ZDJEĆIE NR 6
- D - FURTKA
- F - G - OK. 21m
- M - BRAMA

Ogrodzenie PS 26 ul Ciepła 19

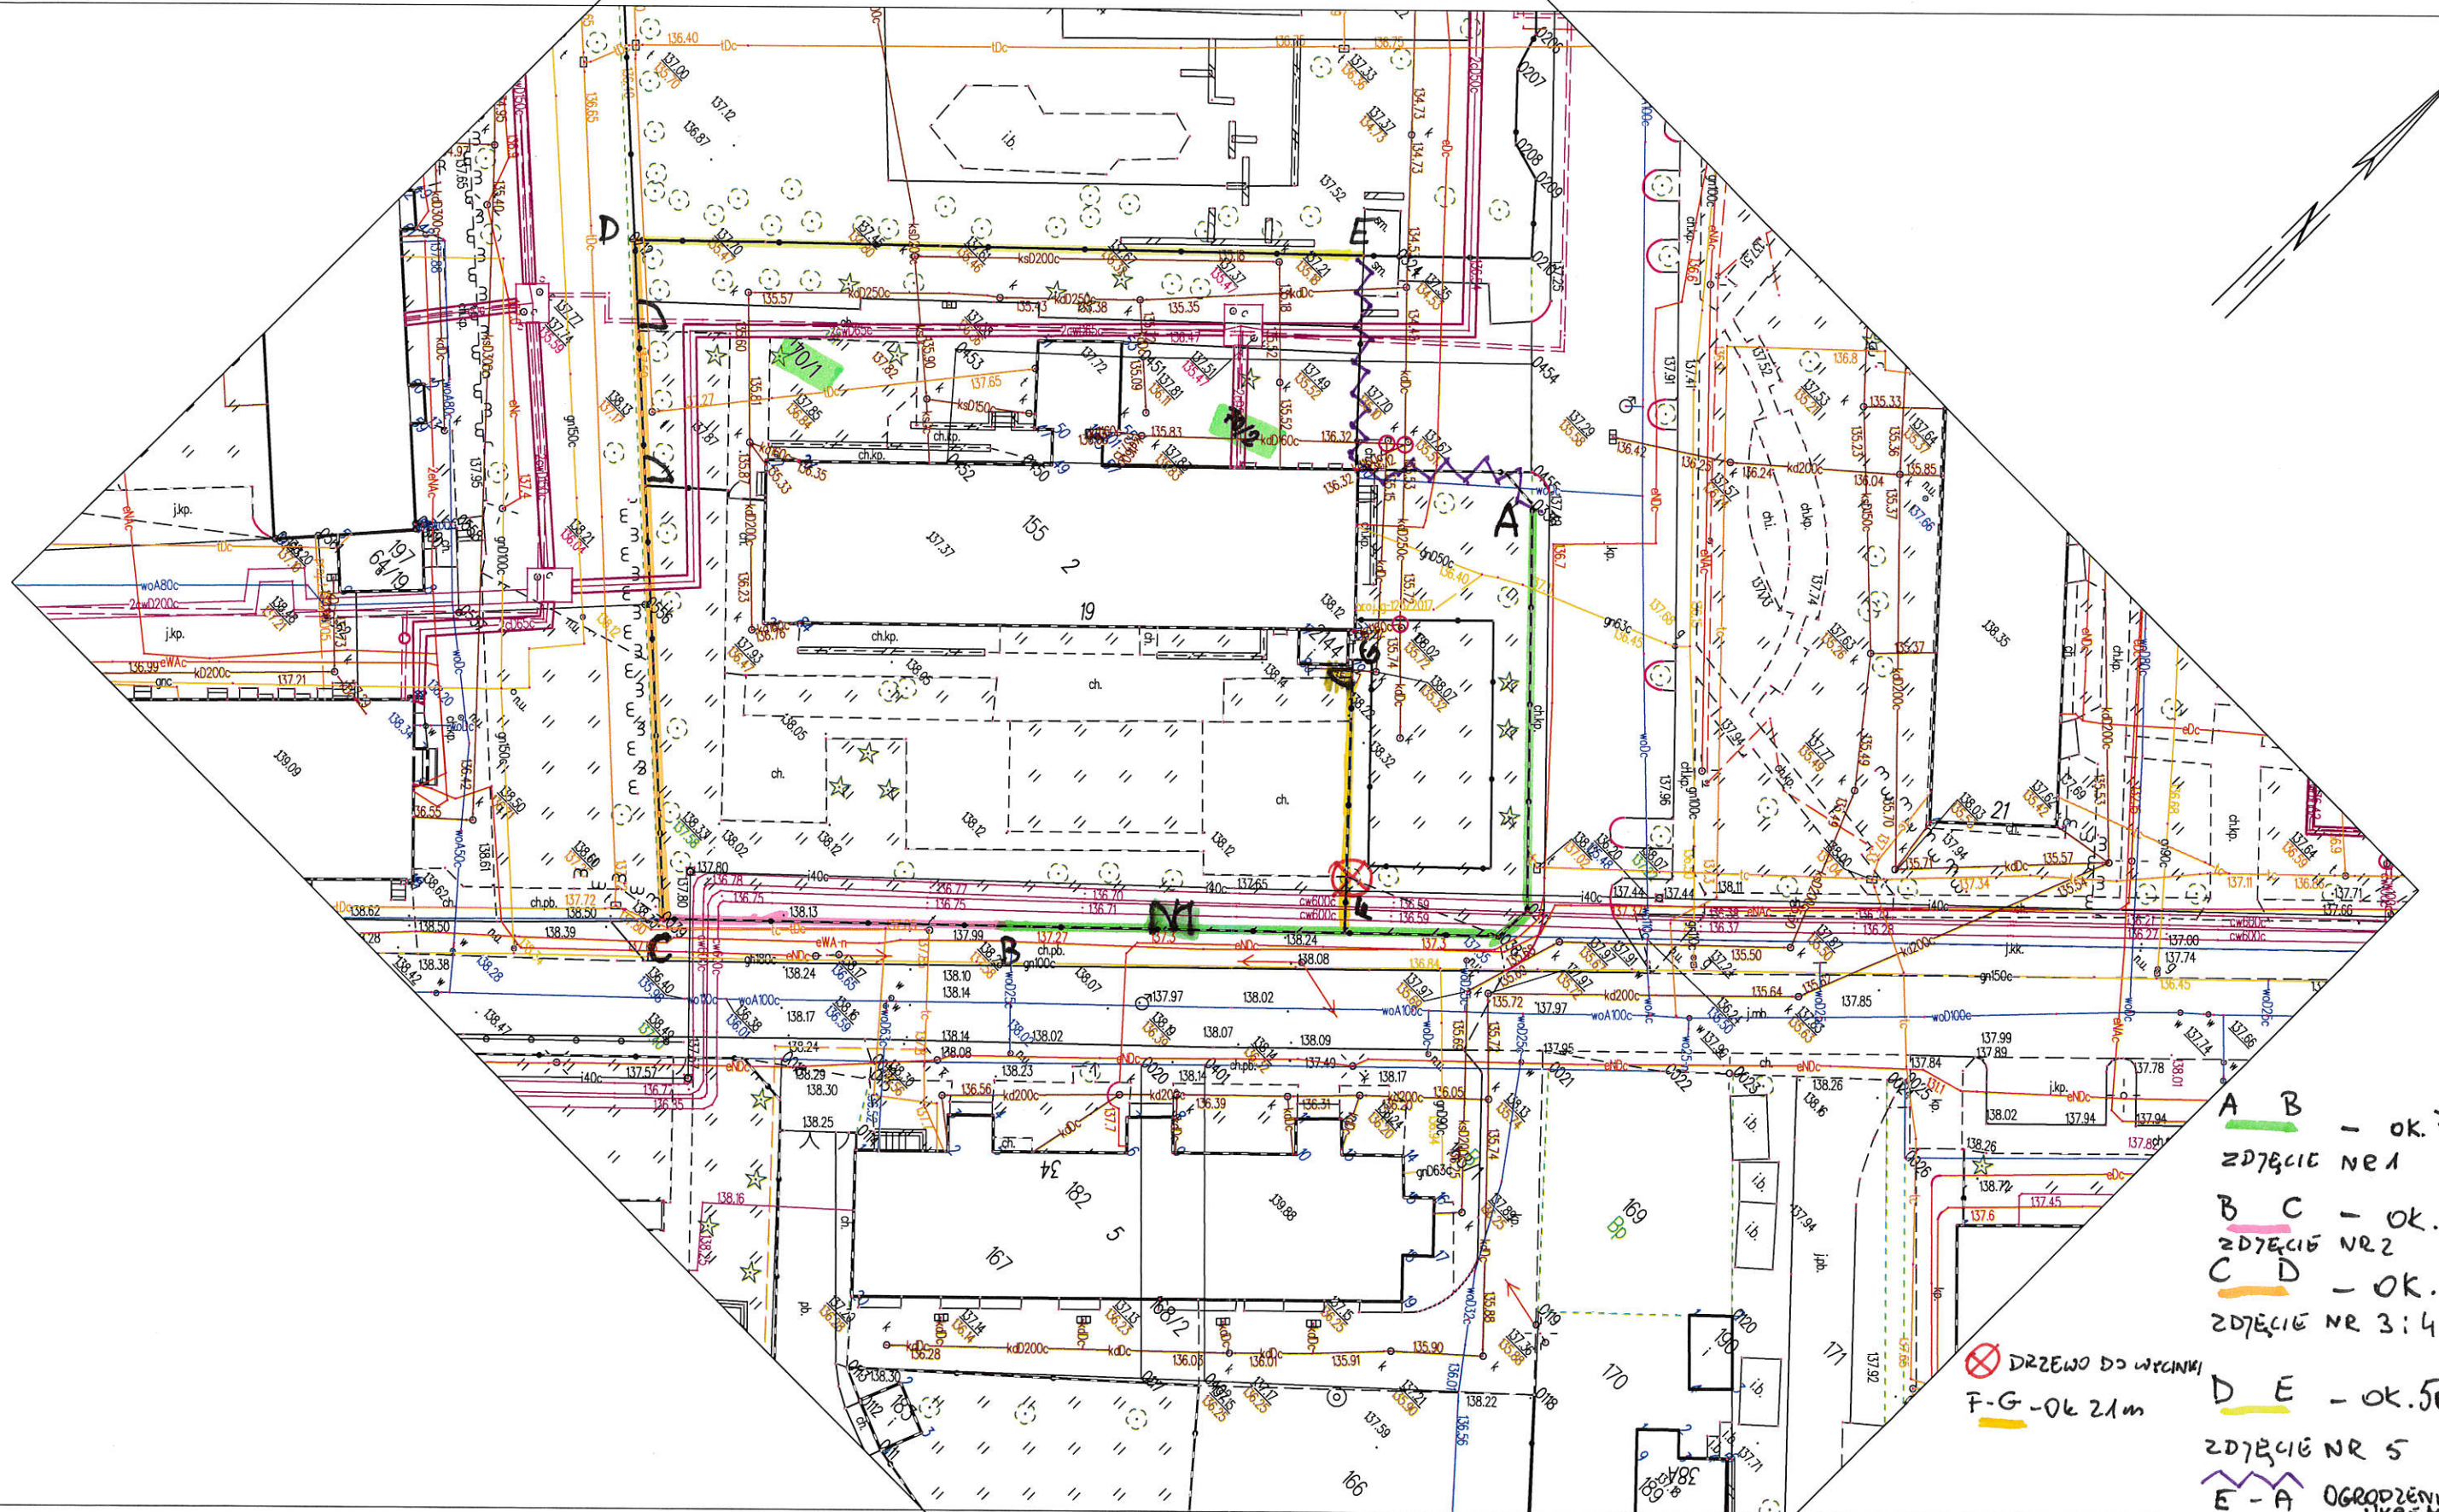


Zdjęcie nr 1.



Zdjęcie nr 4.



Zdjęcie nr 2.

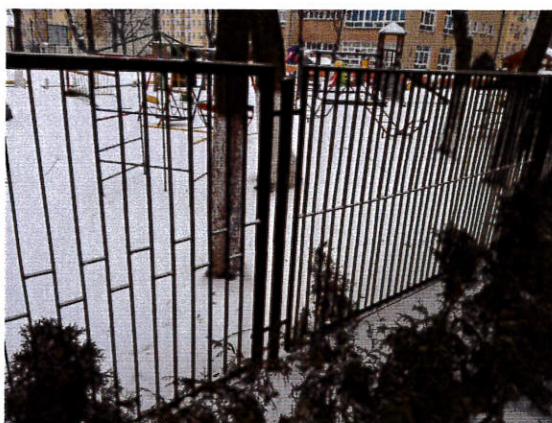

Zdjęcie nr 5.



Zdjęcie nr 3.



Zdjęcie nr 6.