





# SZKIC ORIENTACYJNY

## Skala 1:500

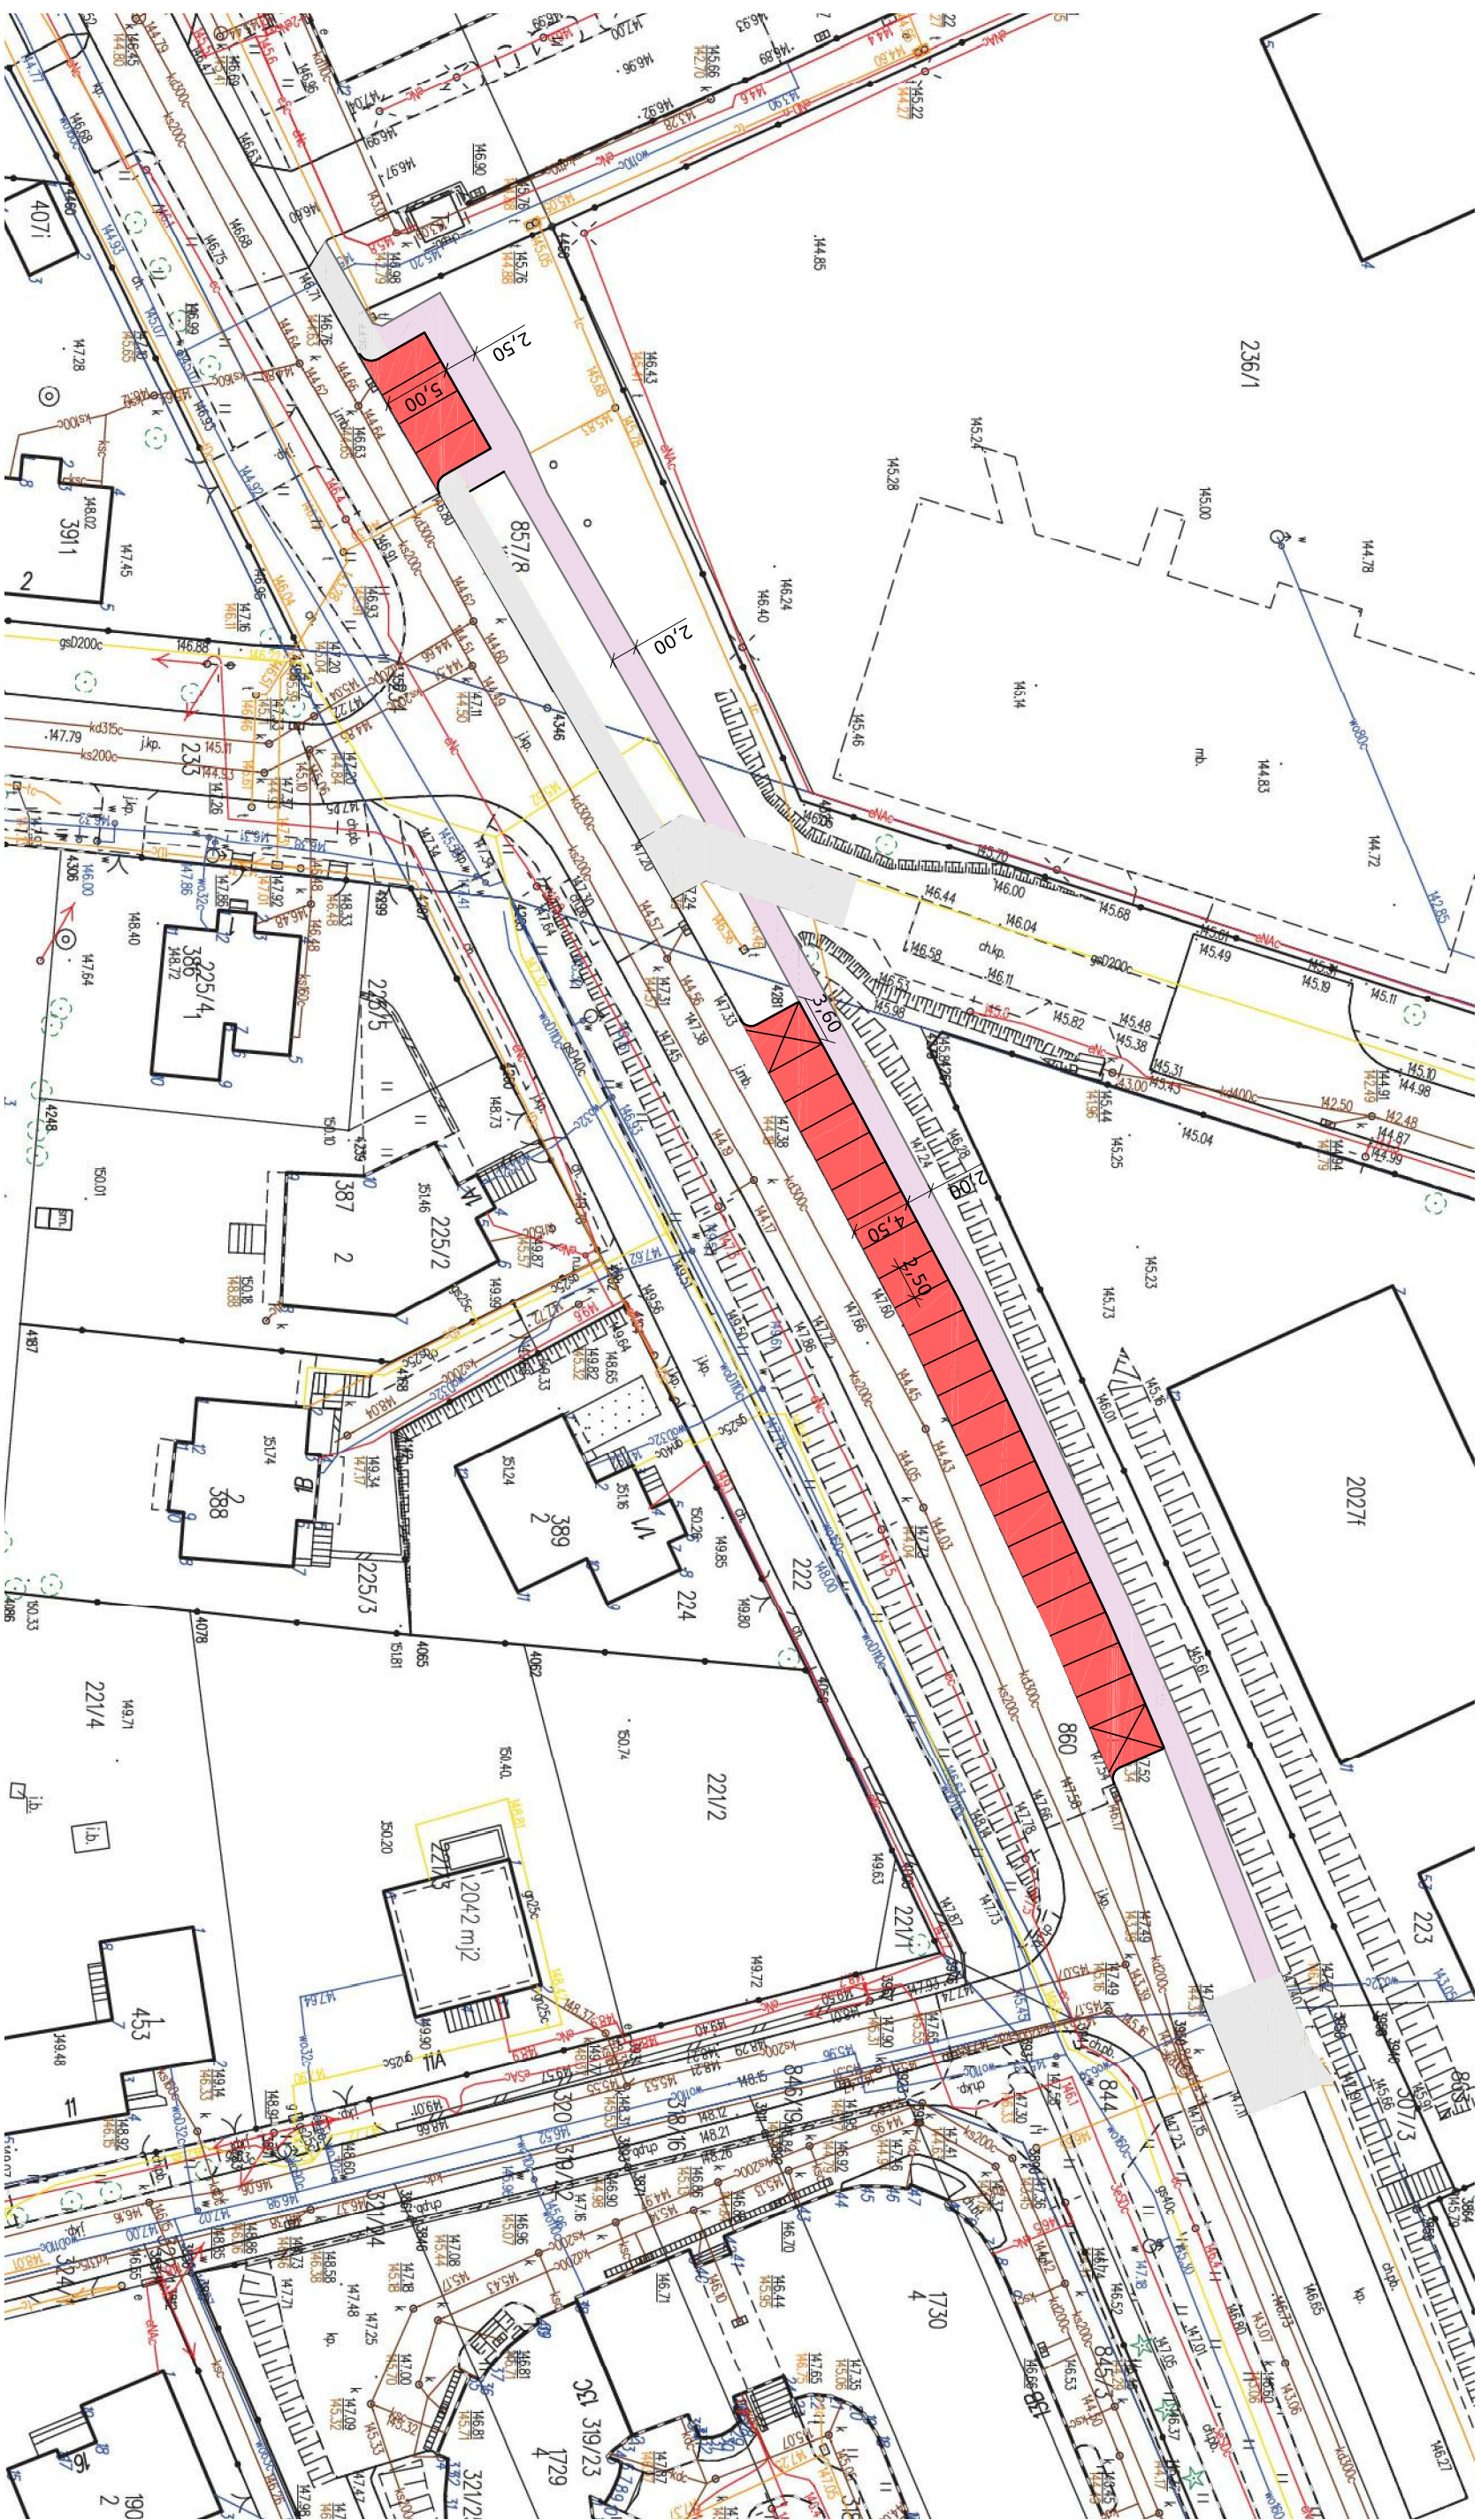

### LEGENDA:

 -  - istniejące ciągi piesze
-  - projektowane ciągi piesze
-  - projektowane stanowiska postojowe