


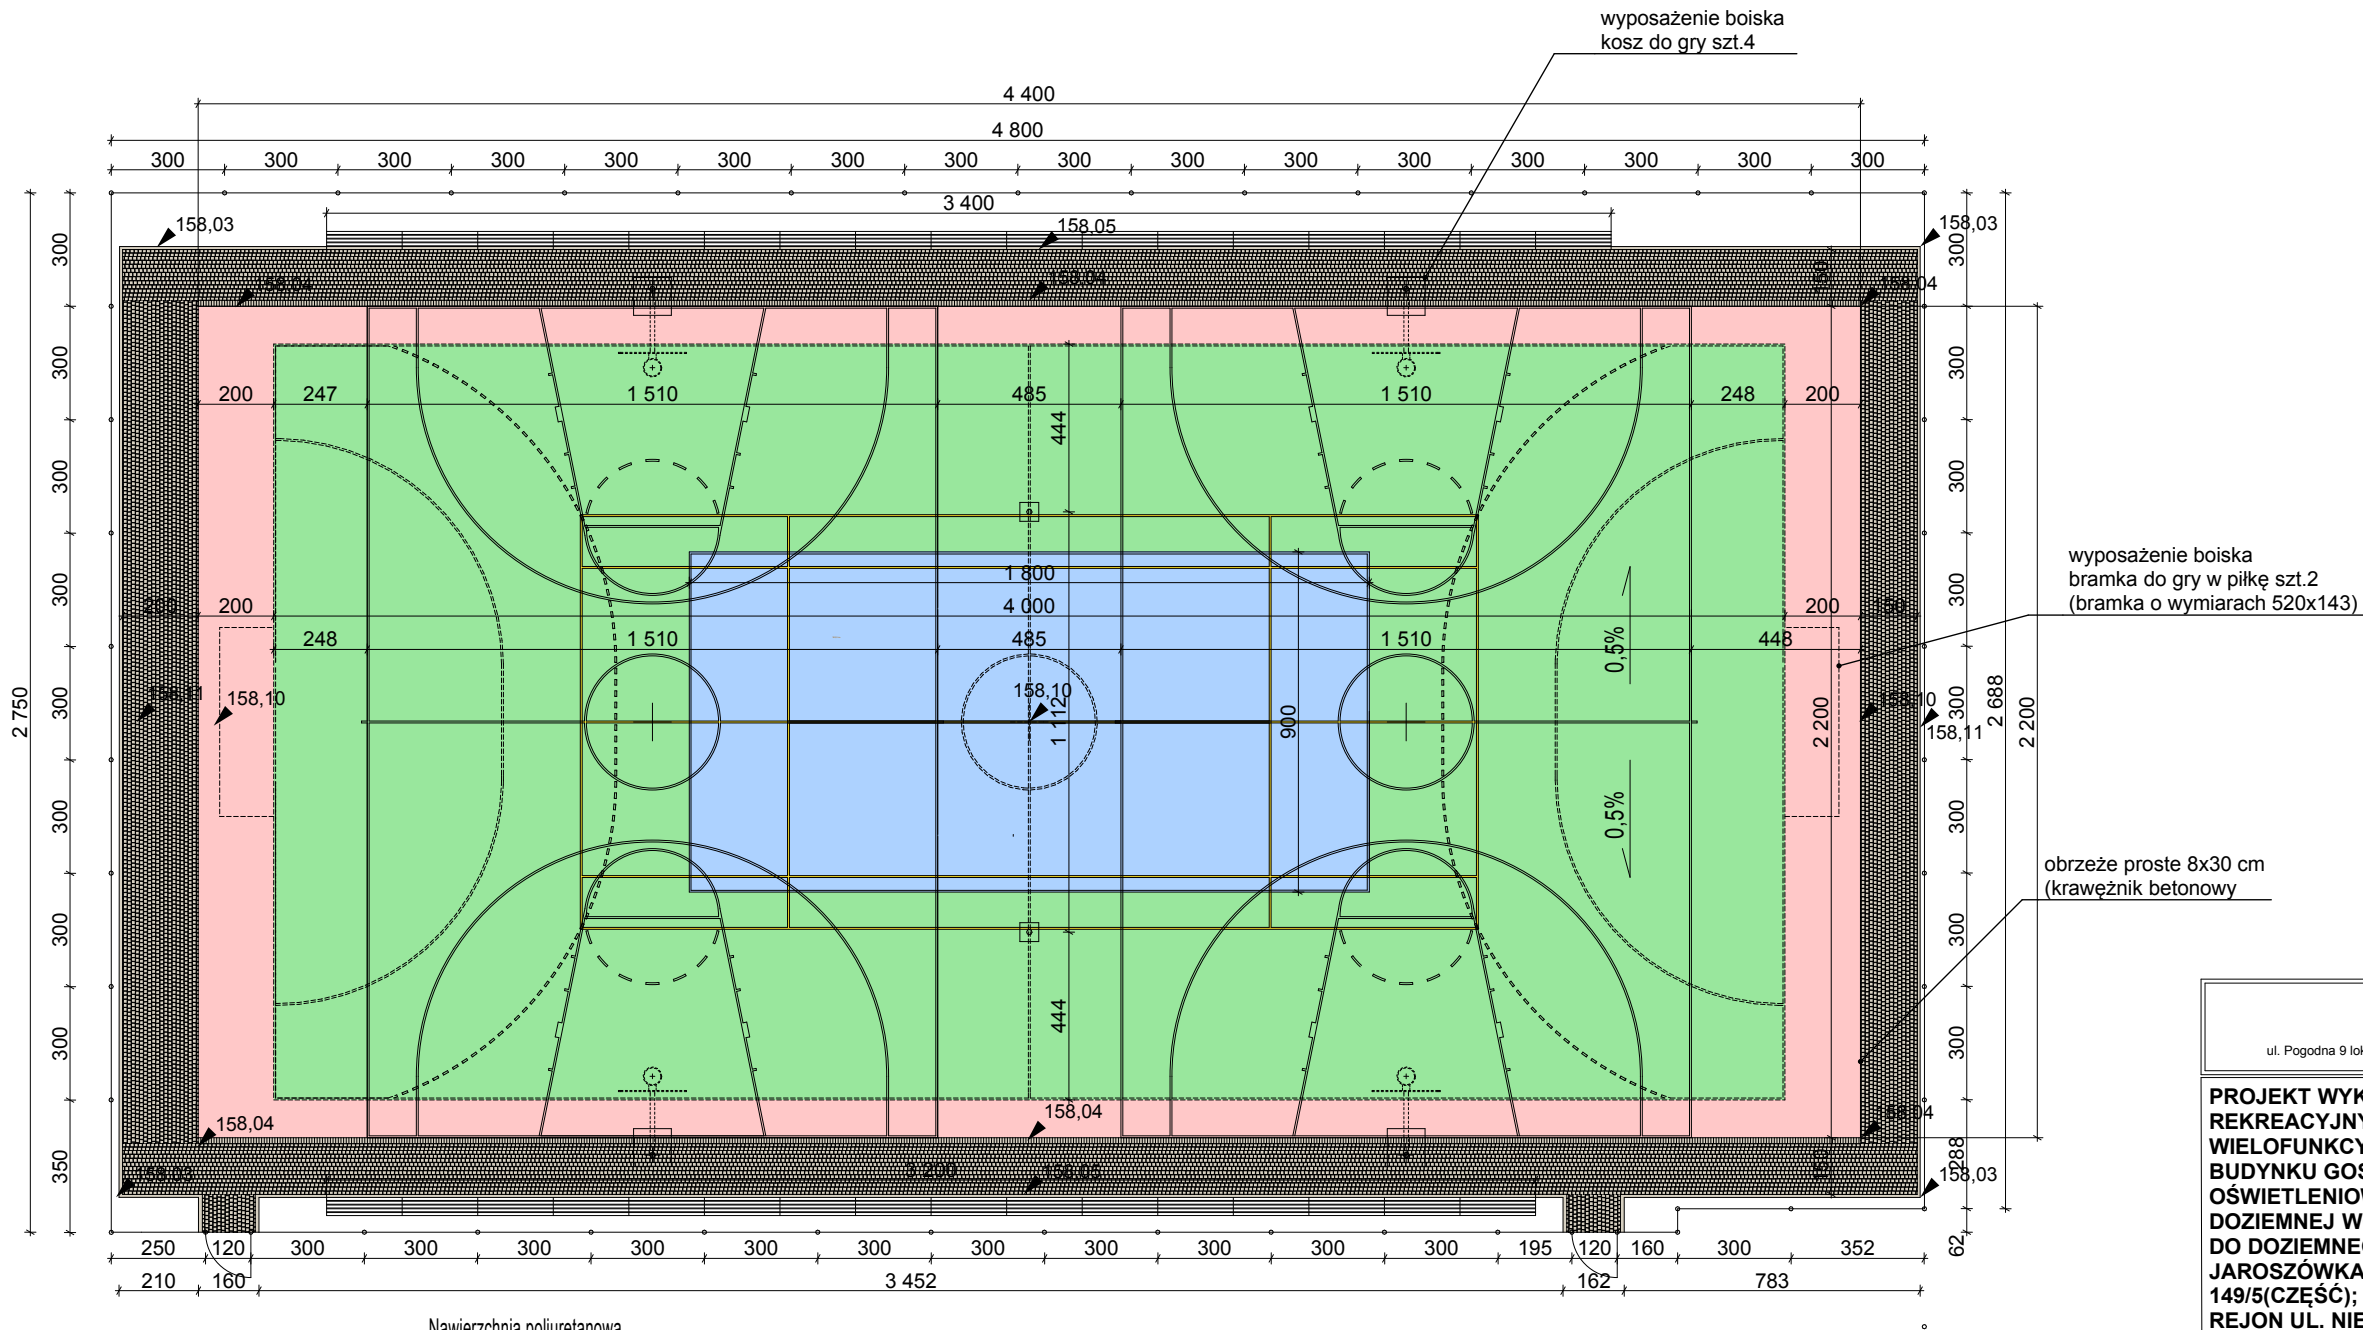

wyposażenie boiska
kosz do gry szt.4

wyposażenie boiska
bramka do gry w piłkę szt.2
(bramka o wymiarach 520x143)

obrzeże proste 8x30 cm
(krawężnik betonowy)

- Nawierzchnia poliuretanowa
- kolor różowy
- kolor zielony
- kolor niebieski
- Nawierzchnia z kostki betonowej

- projektowane ogrodzenie boiska (piłkochwył) wg rys. 4.
- projektowana furtka w ogrodzeniu (piłkochwycie) wg rys. 04 - 2szt.
- Projektowane odwodnienie liniowe boiska
- Projektowane ławki po obu stronach boiska rys. nr 57 szt. 33

PRACOWNIA PROJEKTOWA AUTORIS ul. Pogodna 9 lok.19, 15-354 Białystok, tel. 085 7440474, kom. 501099632 www.autoris.com.pl		
PROJEKT WYKONAWCZY BUDOWY TERENÓW REKREACYJNYCH: PLACU ZABAW, BOISKA WIELOFUNKCYJNEGO I KĄCIKA FITNESS, ALTANY BUDYNKU GOSPODARCZEGO, INSTALACJI DOZIEMNEJ OŚWIETLENIOWEJ, MONITORINGU, INSTALACJI DOZIEMNEJ WODOCIĄGOWEJ, INSTALACJI DESZCZOWEJ DO DOZIEMNEGO SYSTEMU NAWADNIANIA NA OSIEDLU JAROSZÓWKA/WYŻYNY NA DZ. NR 161/12; 149/9(CZEŚĆ); 149/5(CZEŚĆ); W BIAŁYMSTOKU (OBR. 15 BAGNÓWKA, REJON UL. NIEMENSKIEJ)		
INWESTOR:	Miasto Białystok ul. Słonimska 1, 15 -950 Białystok	
PROJEKTANT:	mgr inż. arch. Dariusz Łuniewski BŁ - POKK16/2003	
sprawdzający:	dr inż. arch. Janusz Grycel Nr upr. BŁ-PdOKK / 36/ 2004	
WSPÓŁPRACA:	inż. arch. Rana Sokołowska	
KONSTRUKCJA:	mgr inż. Piotr Oponowicz nr upr. PDL/0002/POOK/11 mgr inż. Paweł Modzelewski nr upr. PDL/0082/POOK/12	
INST. SANITARNE:	mgr inż. Sławomir Hankowski nr upr. PDL/0041/POOS/04	
sprawdzający:	mgr inż. Maciej Cichosz Nr upr. PDL/0059/PWOS/10	
INST. ELEKTRYCZNE:	mgr inż. Michał Kuczyński nr upr. PDL/0137/PWOE/08	
sprawdzający:	mgr inż. Rafał Kakareko Nr upr. PDL/0076/POOE/09	
PROJEKT DROGOWY:	mgr inż. Wojciech Grzybowski nr upr. PDL/0065/POOD/06	
sprawdzający:	mgr inż. Adam Sosnowski Nr upr. PDL/BO/2145/02	
DATA	NR RYS.	SKALA RYS.
01.04.2015	02	1:100
TYTUŁ RYSUNKU: Boisko wielofunkcyjne - rzut		