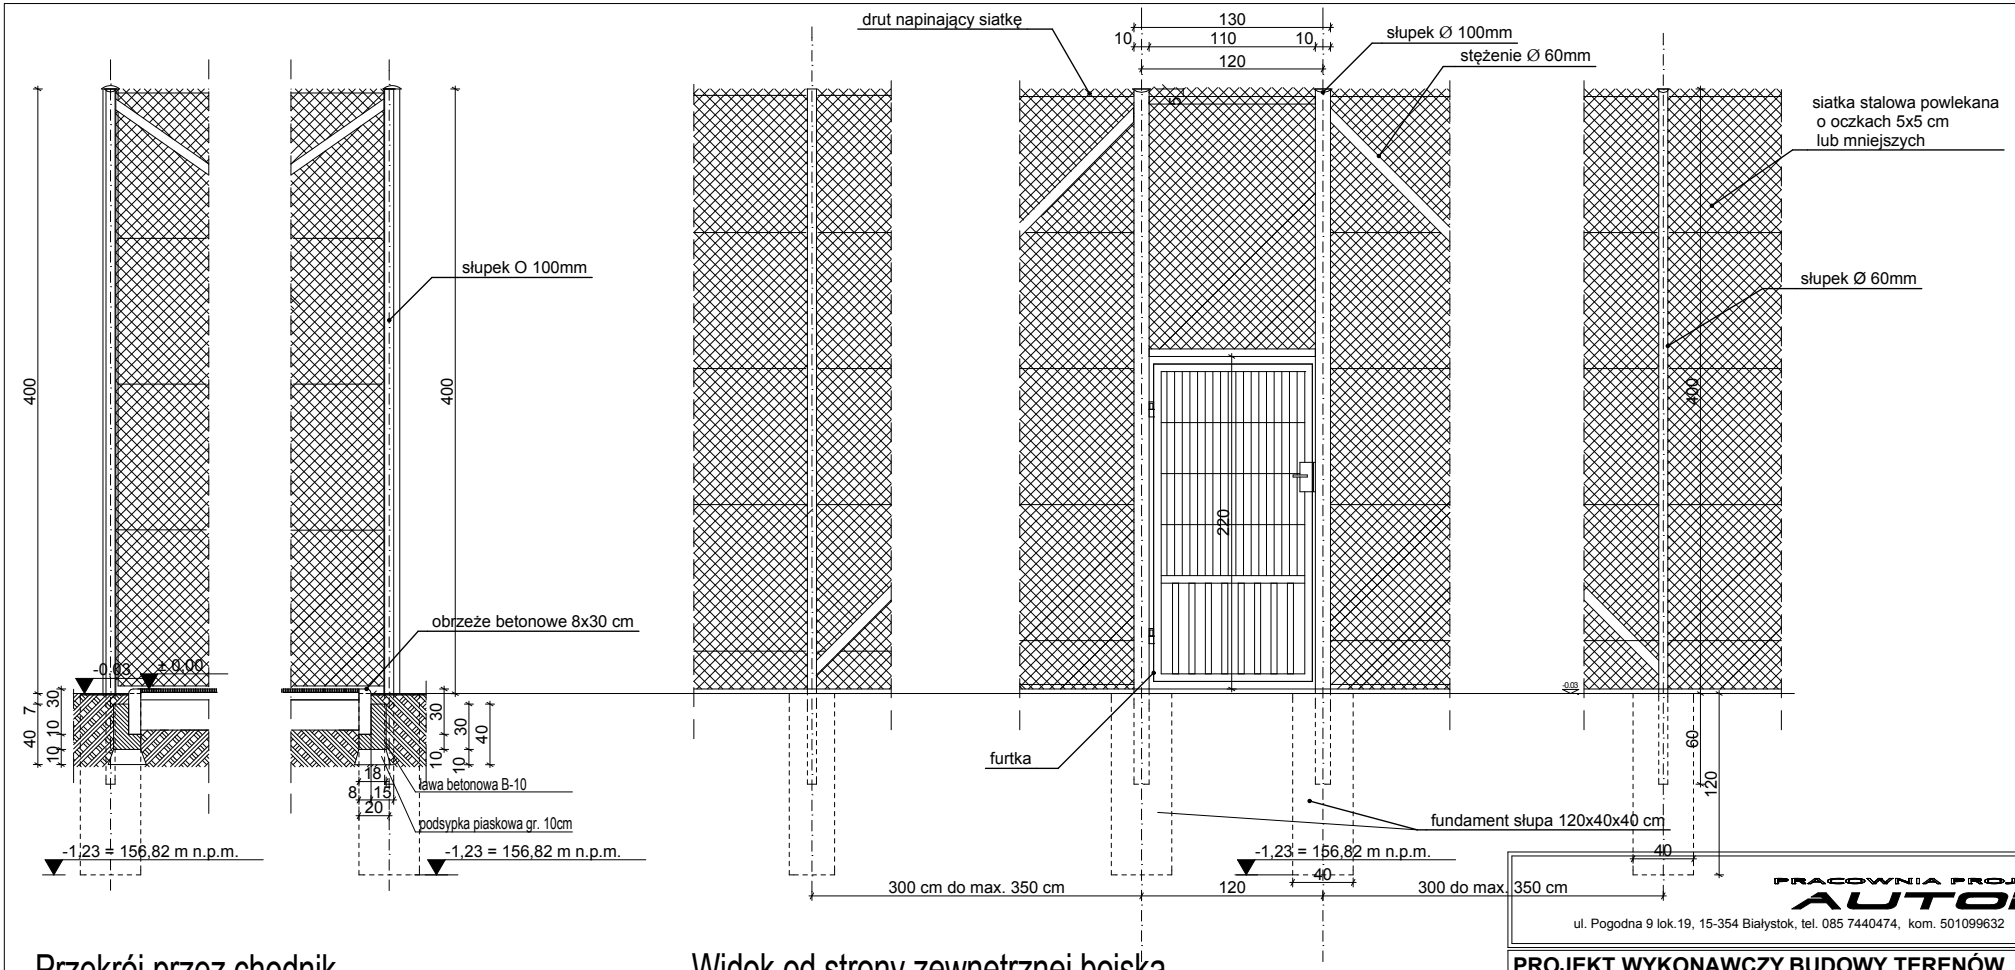


Przekrój przez chodnik

Widok od strony zewnętrznej boiska

PRACOWNIA PROJEKTOWA AUTORIS
ul. Pogodna 9 lok.19, 15-354 Białystok, tel. 085 7440474, kom. 501099632 www.autoris.com.pl

PROJEKT WYKONAWCZY BUDOWY TERENÓW REKREACYJNYCH: PLACU ZABAW, BOISKA WIELOFUNKCYJNEGO I KĄCIKA FITNESS, ALTANY BUDYNKU GOSPODARCZEGO, INSTALACJI DOZIEMNEJ OŚWIETLENIOWEJ, MONITORINGU, INSTALACJI DOZIEMNEJ WODOCIĄGOWEJ, INSTALACJI DESZCZOWEJ DO DOZIEMNEGO SYSTEMU NAWADNIANIA NA OSIEDLU JAROSZÓWKA/WYŻYNY NA DZ. NR 161/12; 149/9(CZĘŚĆ); 149/5(CZĘŚĆ); W BIAŁYMSTOKU (OBR. 15 BAGNÓWKA, REJON UL. NIEMEŃSKIEJ)

INWESTOR: Miasto Białystok
Urząd Miejski w Białymstoku przy ul. Słonimskiej 1

PROJEKTANT: mgr inż. arch. Dariusz Łuniewski
BŁ - POKK16/2003

WSPÓŁPRACA: inż. arch. Ranata Sokołowska

DATA	NR RYS.	SKALA RYS.
01.04.2015	04	1:20

TYTUŁ RYSUNKU:
Boisko wielofunkcyjne - ogrodzenie