

ETAPY REALIZACJI INWESTYCJI

ETAP I

- wykonanie boiska wielofunkcyjnego z ogrodzeniem
- wybudowanie budynku gospodarczego obsługującego boisko wraz z punktem poboru wody, natryskami zewnętrznymi
- wykonanie małego placu z koszem wolnostojącym do gry w koszykówkę oraz placu z bramką piłkarską
- montaż urządzeń
- utwardzenie terenu w zakresie etapowania
- ustawienie przenośnych sanitariatów
- ogrodzenie całego terenu inwestycji wraz z wykonaniem wejść: bram i furtek wejściowych
- wykonanie dojazdu utwardzonego, od strony pętli autobusowej jako dojazd techniczny do etapu I.
- wykonanie chodnika dojścia od strony ul. Niemeńskiej wzdłuż utwardzonej pętli autobusowej.
- wykonanie utwardzeń, dojeżdż do budynku oraz boiska, placu wejściowego.
- wyposażenie placu w urządzenia małej architektury, ławki kosze na śmieci, stojaki na rowery
- wykonanie oświetlenia boiska wielofunkcyjnego
- wykonanie oświetlenia terenu i monitoringu
- uporządkowanie zieleni w zakresie pielęgnacji istniejącego drzewostanu i trawy

ETAP II


- wykonanie placu zabaw
- utwardzenie terenu w zakresie etapowania, ścieżka techniczna łącząca dwa skrajne place
- montaż urządzeń
- ustawienie przenośnych sanitariatów
- wykonanie dojazdu utwardzonego, od strony płu - wsch, jako do etapu II
- wykonanie utwardzeń, placu wejściowego.
- wyposażenie placu w urządzenia małej architektury, ławki kosze na śmieci,
- wykonanie punktu poboru wody - źródło uliczny i hydrant
- wykonanie oświetlenia
- wykonanie monitoringu
- uporządkowanie zieleni w zakresie pielęgnacji istniejącego drzewostanu i trawy

ETAP III

- wykonanie placu strefy fitness
- wykonanie nawierzchni, utwardzenie terenu w zakresie etapowania,
- wykonanie oświetlenia
- wykonanie monitoringu
- uporządkowanie zieleni w zakresie pielęgnacji istniejącego drzewostanu i trawy

ETAP IV

- wykonanie placu strefy rekreacji
- wykonanie nawierzchni, utwardzenie terenu w zakresie etapowania,
- wykonanie wjazdu technicznego do boiska wielofunkcyjnego z etapu I
- montaż wyposażenia
- wykonanie budynku altany
- prace w terenie związane z usypaniem pagórków rekreacyjnych
- wykonanie oświetlenia
- wykonanie monitoringu
- uporządkowanie zieleni w zakresie pielęgnacji istniejącego drzewostanu i trawy

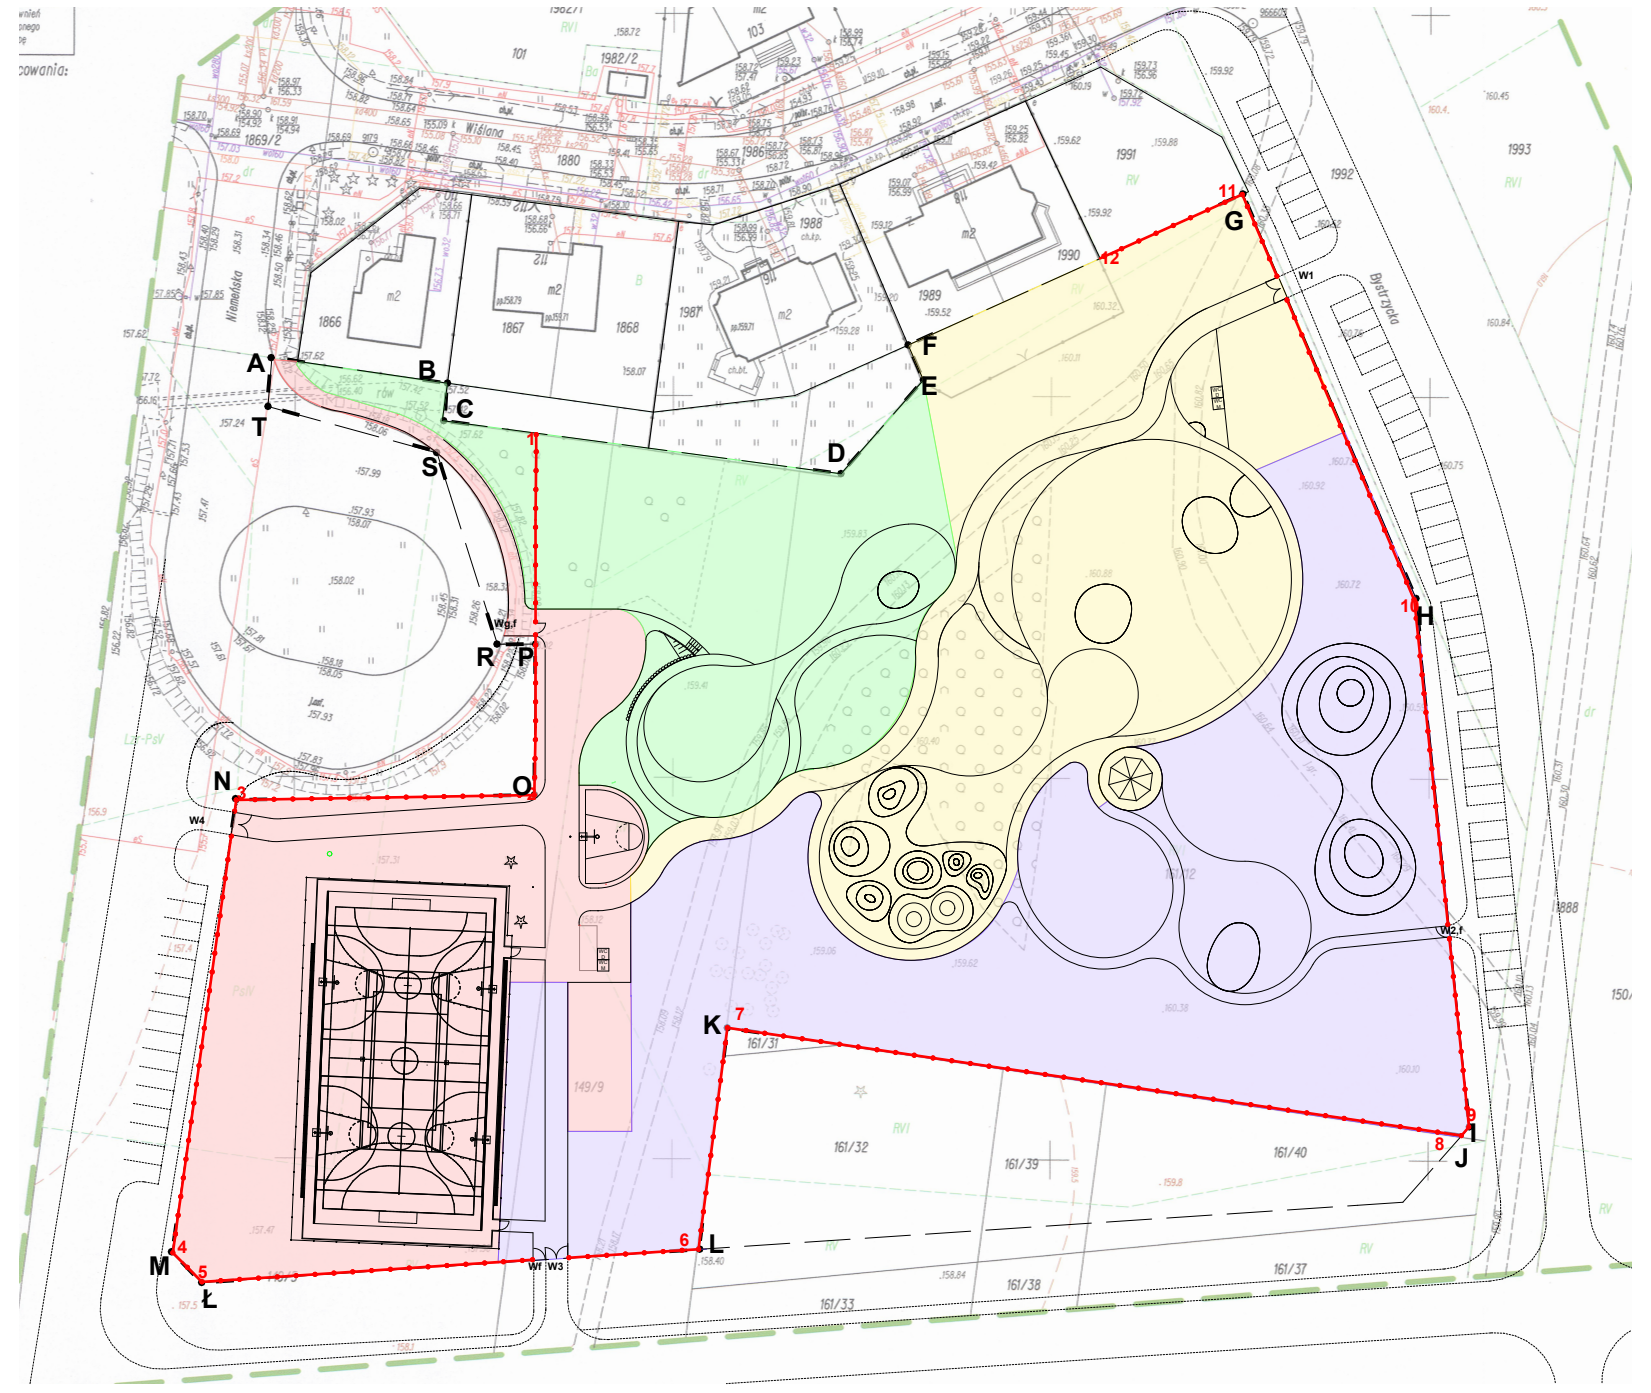

PRACOWNIA PROJEKTOWA AUTORIS ul. Pogodna 9 lok. 19, 15-354 Białystok, tel. 085 7440474, kom. 501099632 www.autoris.com.pl		
PROJEKT WYKONAWCZY BUDOWY TERENÓW REKREACYJNYCH: PLACU ZABAW, BOISKA WIELOFUNKCYJNEGO I KĄCIKA FITNESS, ALTANY BUDYNKU GOSPODARCZEGO, INSTALACJI DOZIEMNEJ OŚWIETLENIOWEJ, MONITORINGU, INSTALACJI DOZIEMNEJ WODOCIĄGOWEJ, INSTALACJI DESZCZOWEJ DO DOZIEMNEGO SYSTEMU NAWADNIANIA OSIEDLU JAROSZÓWKA/WYŻYNY NA DZ. NR 161/12; 149/9(CZĘŚĆ); 149/5(CZĘŚĆ); W BIAŁYMSTOKU (OBR. 15 BAGNÓWKA, REJON UL. NIEMEŃSKIEJ)		
INWESTOR:	Miasto Białystok ul. Stenimska 1, 15 -950 Białystok	
PROJEKTANT:	mgr inż. arch. Dariusz Łuniewski BŁ - POKK16/2003	
WSPÓŁPRACA:	inż. arch. Rana Sokółowska	
DATA	NR RYS.	SKALA RYS.
01.04.2015	62	1:200
TYTUŁ RYSUNKU:		
ETAPY INWESTYCJI		