


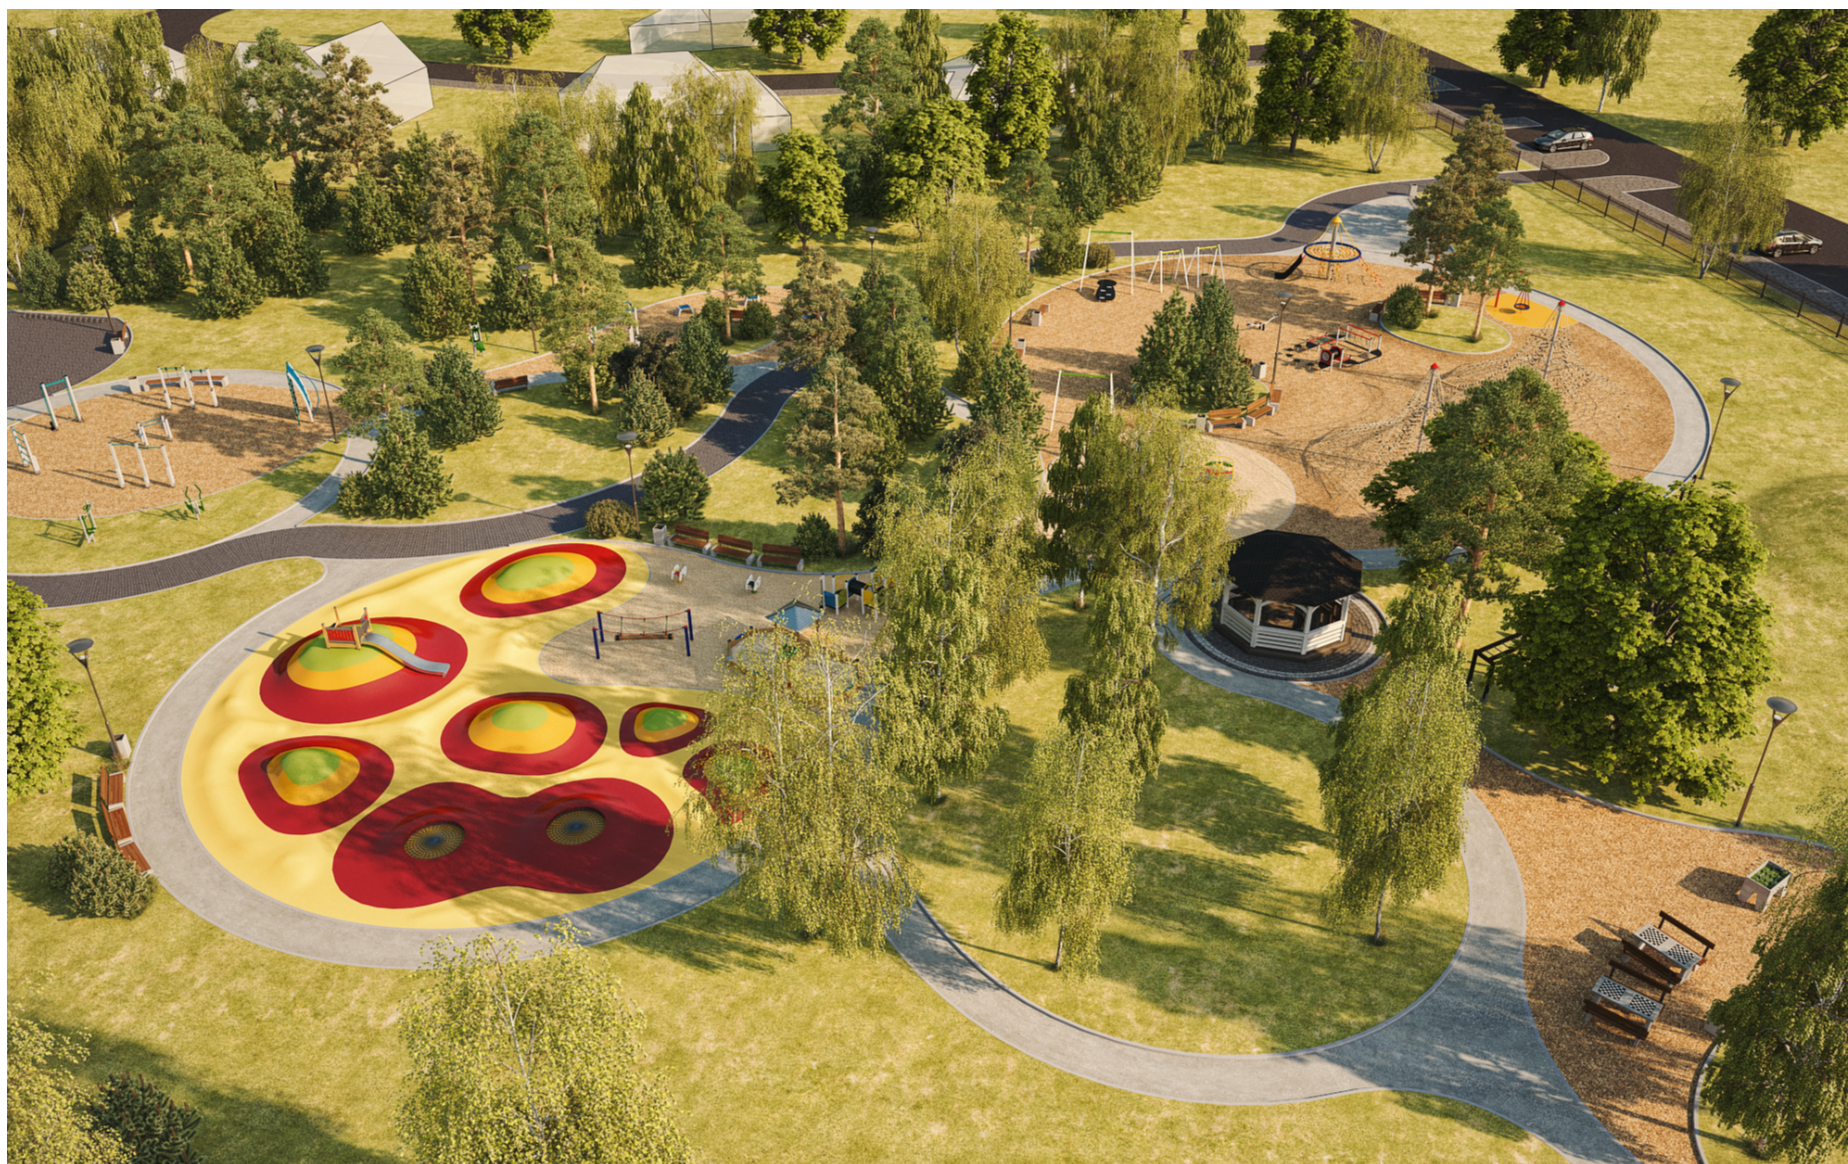

PRACOWNIA PROJEKTOWA
AUTORIS

ul. Pogodna 9 lok.19, 15-354 Białystok, tel. 085 7440474, kom. 501099632 www.autoris.com.pl

**PROJEKT WYKONAWCZY BUDOWY TERENÓW
REKREACYJNYCH: PLACU ZABAW, BOISKA
WIELOFUNKCYJNEGO I KĄCIKA FITNESS, ALTANY
BUDYNKU GOSPODARCZEGO, INSTALACJI DOZIEMNEJ
OŚWIEŹNIOWEJ, MONITORINGU, INSTALACJI
DOZIEMNEJ WODOCIAŁOWEJ, INSTALACJI DESZCZOWEJ
DO DOZIEMNEGO SYSTEMU NAWADNIANIA OSIEDLA
JAROSZÓWKA/WYŻYNY NA DZ. NR 161/12; 149/9(CZĘŚĆ);
149/5(CZĘŚĆ); W BIAŁYMSTOKU (OBR. 15 BAGNÓWKA,
REJON UL. NIEMEŃSKIEJ)**

INWESTOR: Miasto Białystok
ul. Słonimska 1 15 - 950 Białystok

PROJEKTANT: mgr inż. arch. Dariusz Łuniewski
BŁ - POKK16/2003
WSPÓŁPRACA: inż. arch. Rana Sokółowska

DATA
01.04.2015

NR RYS.
65

SKALA RYS.
-

TYTUŁ RYSUNKU: **WIZUALIZACJA 3**