



RZUT FUNDAMENTÓW

RZUT PRZYZIEMIA 1:100


RZUT DACHU 1:100

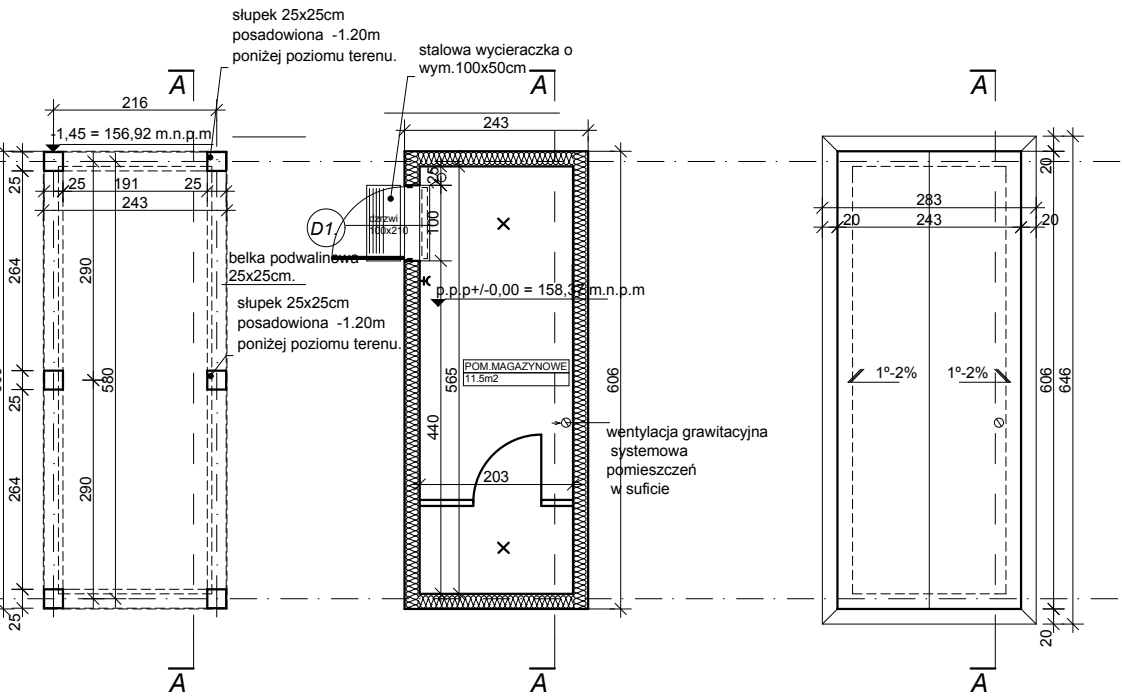


P.P.fundamentów: -1.45m = 156,92m.n.p.m.
P.P.parteru: +/-0.00m = 158,37m.n.p.m.

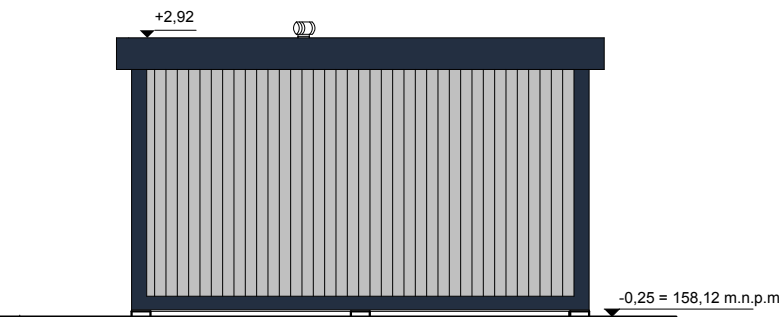


ELEWACJA - WSCHODNIA

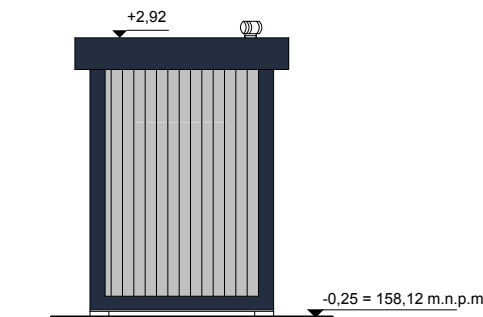

ELEWACJA POLUDNIOWA

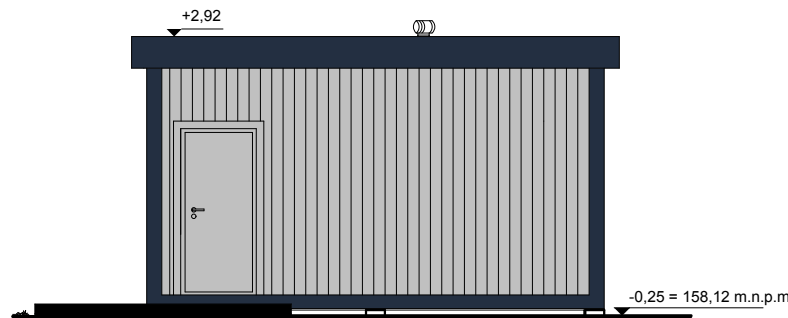

ELEWACJA - ZACHODNIA

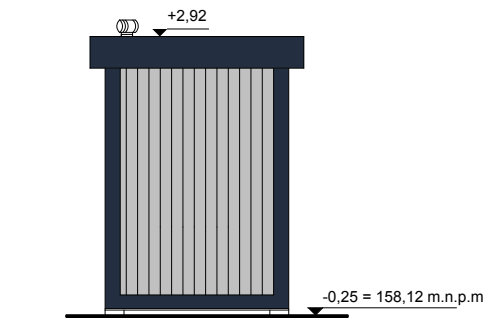


ELEWACJA PÓŁNOCNA

PRZEKRÓJ A-A 1:50

Budynek gospodarczy

konstr.bud. gospodarczego wg wybranego systemu i standaryzacji.
np:spawana konstrukcja ramy z elementów walcowanych na zimno 85x40x3 co 60cm,
rama podstawy np: 120x60x4
izolacja z wełny mineralnej dach:o gr.20cm, ściany minimum15cm.

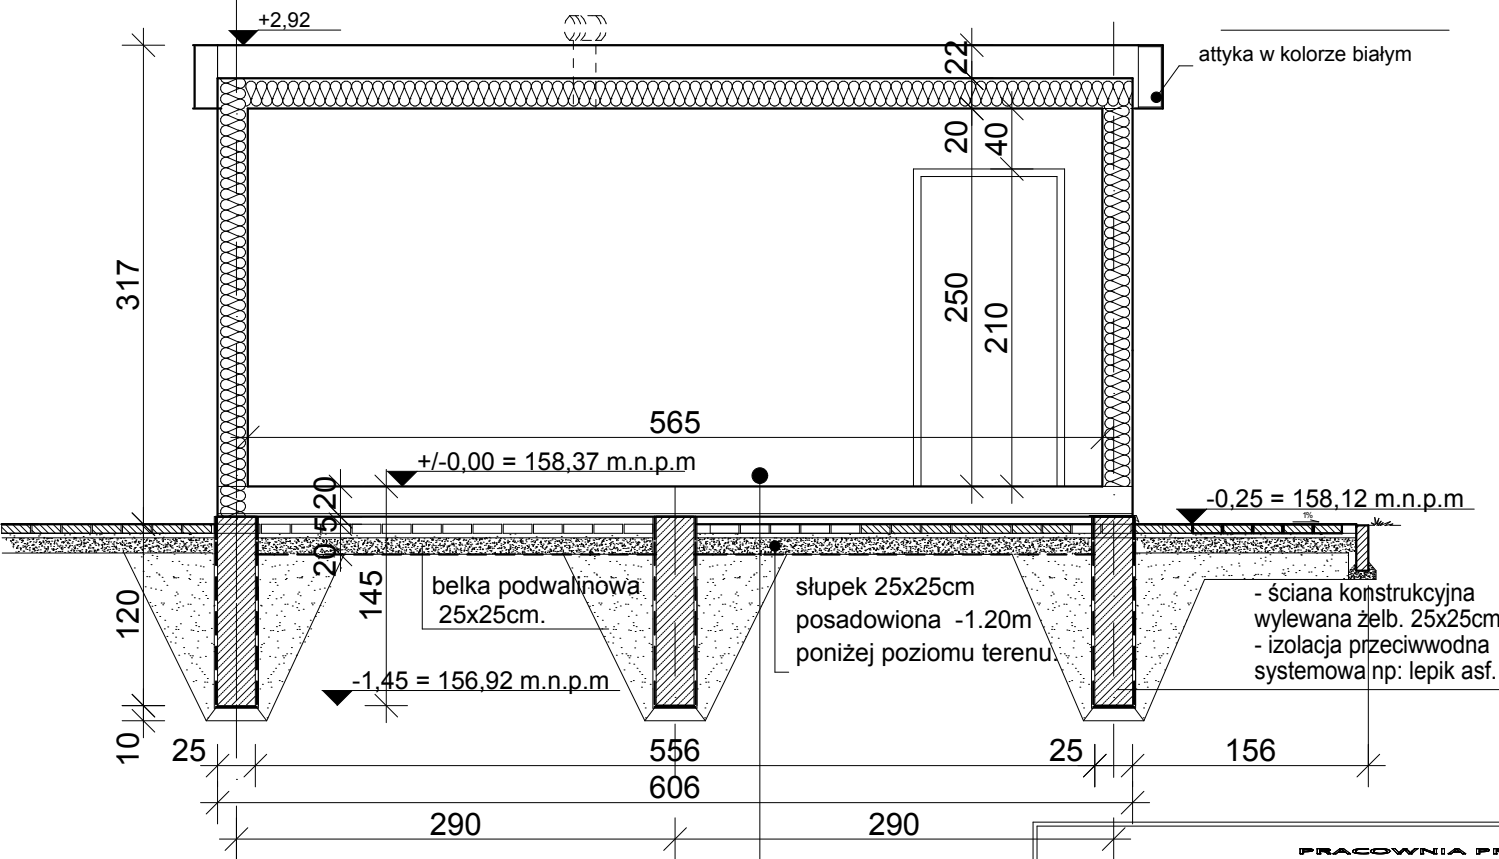

- wykładzina podłogowa z tworzywa sztucznego o gr. 1.5mm
- płyta wiórowa o gr.20mm odp. na wodę (V100)
- podłogę 0.63mm ocynkowane ogniowo płyty blaszane
- izolacja z wełny mineralnej między rusztem gr. minimum 15cm

Lp.	PRZYZIEMIE	POSADZKA	Pow.
1.	POM. MAGAZYNOWE	Wykładzina linoleum	11.5m ²
RAZEM:			11.5m ²

PRACOWNIA PROJEKTOWA
AUTORIS

ul. Pogodna 9 lok.19, 15-354 Białystok, tel. 085 7440474, kom. 501099632 www.autoris.com.pl

PROJEKT BUDOWLANY BUDOWY TERENÓW REKREACYJNYCH: PLACU ZABAW, BOISKA WIELOFUNKCYJNEGO I KĄCIKA FITNESS, ALTANY BUDYNKU GOSPODARCZEGO, INSTALACJI DOZIEMNEJ OŚWIETLENIOWEJ, MONITORINGU, INSTALACJI DOZIEMNEJ WODOCIĄGOWEJ, INSTALACJI DESZCZOWEJ DO DOZIEMNEGO SYSTEMU NAWADNIANIA NA OSIEDLU JAROSZÓWKA/WYŻYNY NA DZ. NR 161/12; 149/9(CZEŚĆ); 149/5(CZEŚĆ); W BIAŁYMSTOKU (OBR. 15 BAGNÓWKA, REJON UL. NIEMENSKIEJ)

INWESTOR:	Miasto Białystok ul. Słonimska 1, 15 -950 Białystok
PROJEKTANT:	mgr inż. arch. Dariusz Łuniewski BŁ - POKK16/2003
sprawdzający:	dr inż. arch. Janusz Grycel Nr upr. BŁ-PdOKK / 36/ 2004
WSPÓŁPRACA:	inż. arch. Ranata Sokołowska
KONSTRUKCJA:	mgr inż. Piotr Oponowicz nr upr. PDL/0002/POOK/11 mgr inż. Paweł Modzelewski nr upr. PDL/0082/POOK/12
INST. SANITARNE:	mgr inż. Sławomir Hankowski nr upr. PDL/0041/POOS/04
sprawdzający:	mgr inż. Maciej Cichosz Nr upr. PDL/0059/PWOS/10
INST. ELEKTRYCZNE:	mgr inż. Michał Kuczyński nr upr. PDL/0137/PWOE/08
sprawdzający:	mgr inż. Rafał Kakareko Nr upr. PDL/0076/POOE/09
PROJEKT DROGOWY:	mgr inż. Wojciech Grzybowski nr upr. PDL/0065/POOD/06
sprawdzający:	mgr inż. Adam Sosnowski Nr upr. PDL/BO/2145/02

DATA 01.04.2015	NR RYS. 07	SKALA RYS. 1:100
---------------------------	----------------------	----------------------------

TYTUŁ RYSUNKU:
Budynek gospodarczy