




skala 1:50

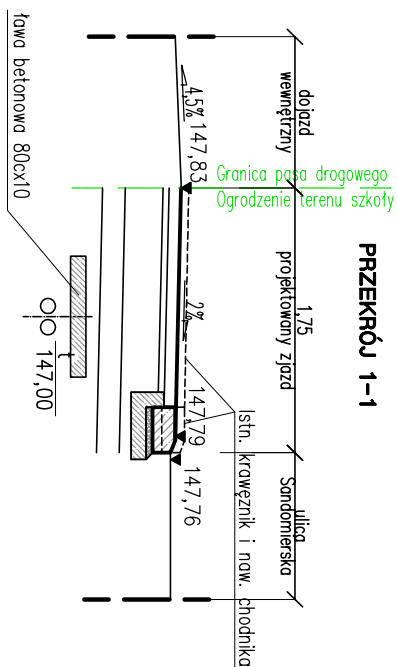


PRZEMKÓJ 1-1

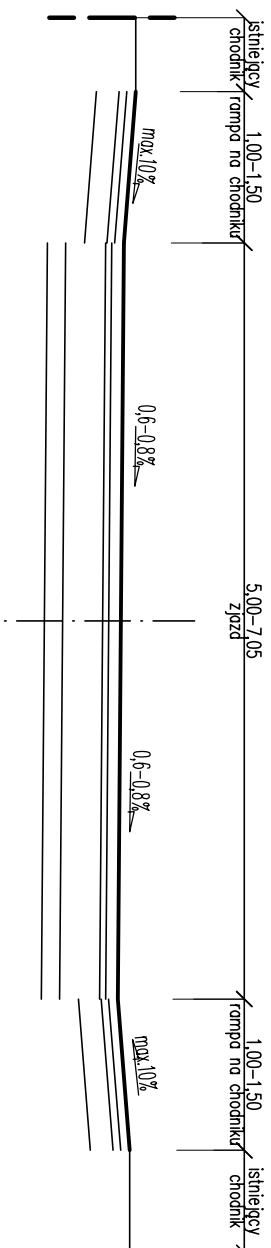


PRZEKRÓJ 2-2

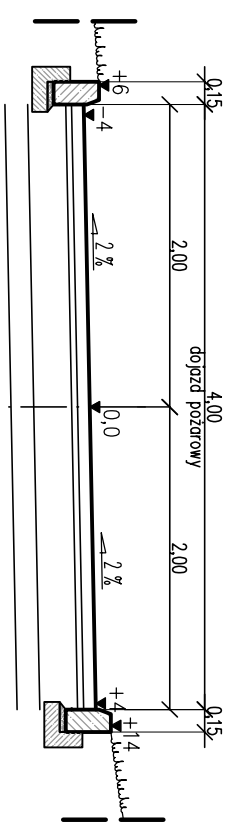


PRZEKRÓJ 6-6

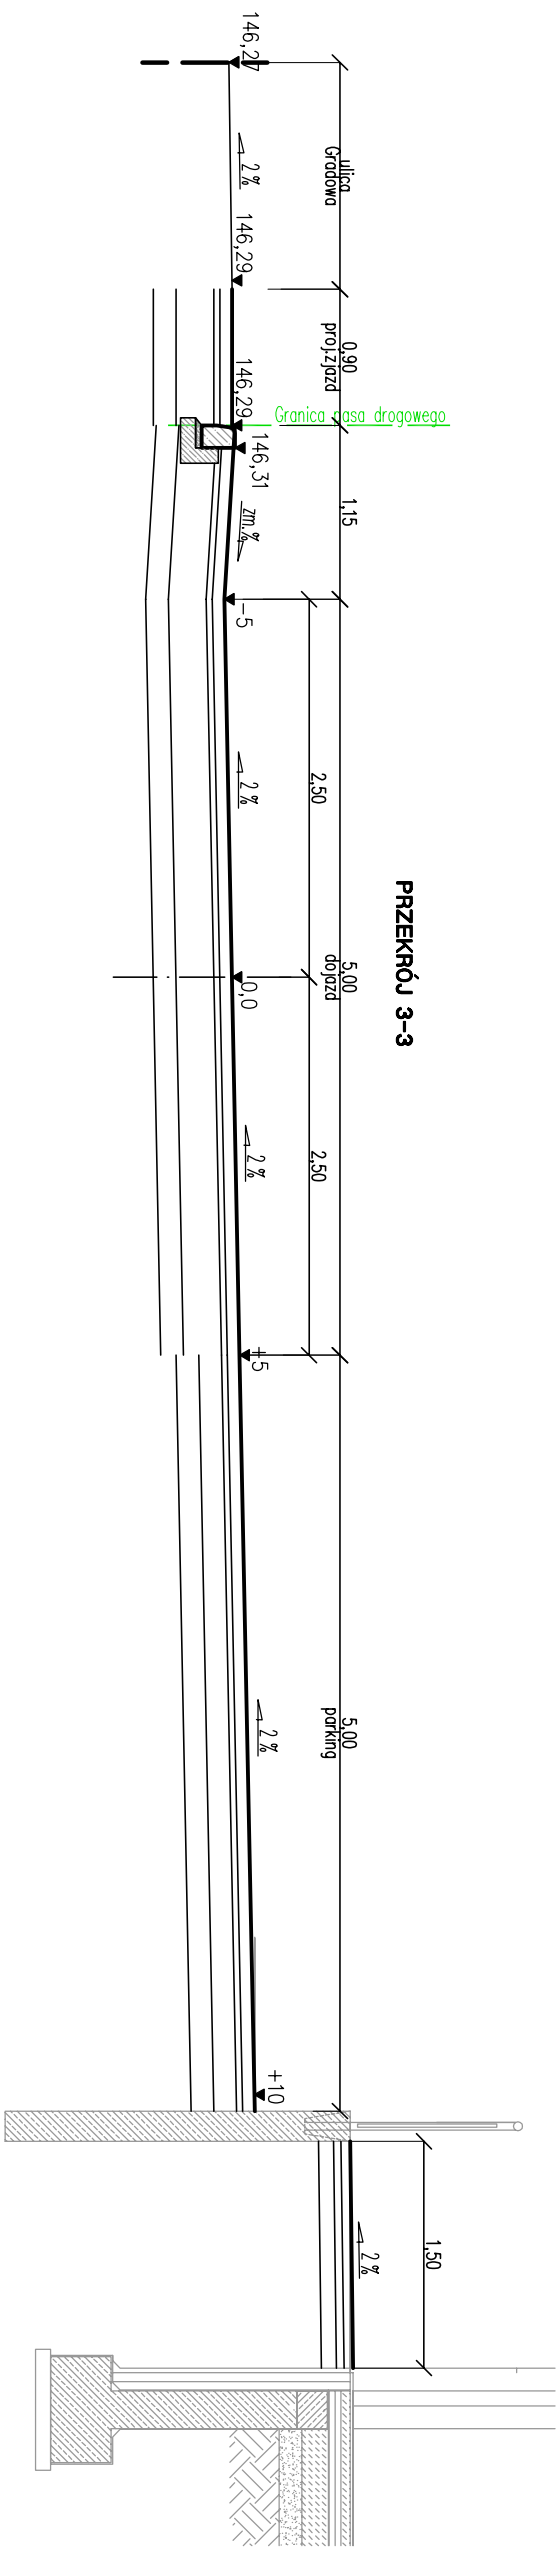

PRZEKRÓJ 3-3

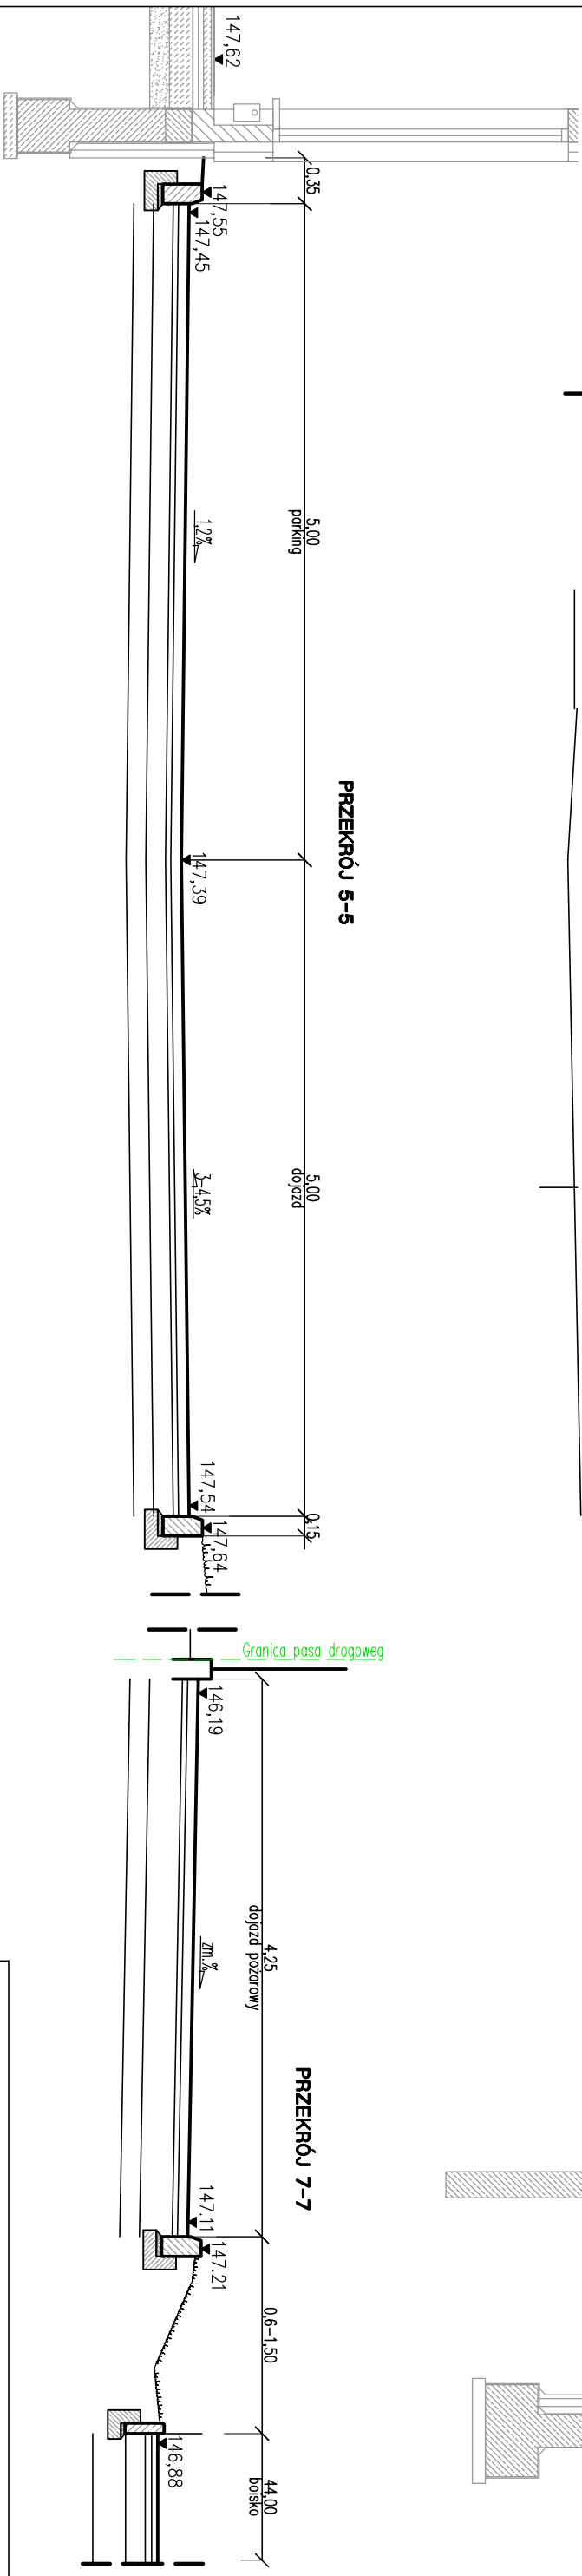

PRZEKRÓJ 5-5

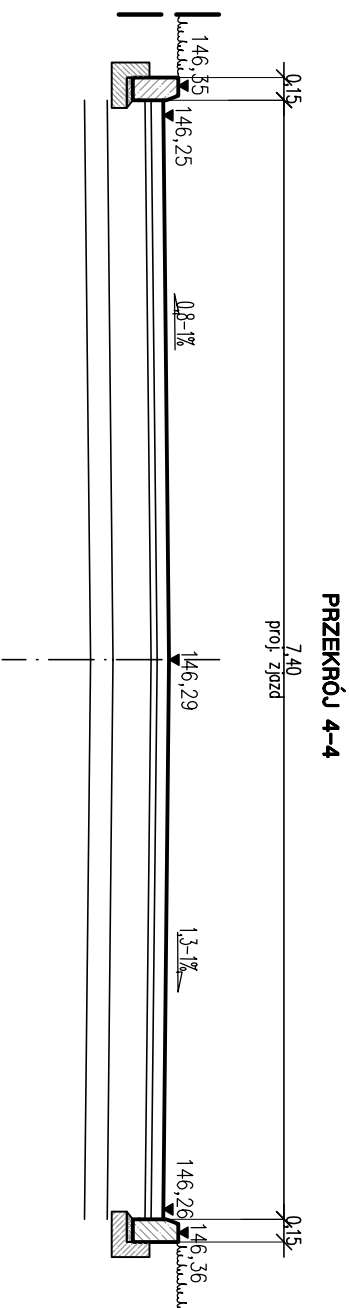

PRZEKRÓJ 4-4

	
PRZEDSIĘBIORSTWO PROJEKTOWANIA I USŁUG INWESTYCYJNYCH 15-269 Białystok, ul. J. Waszyngтона 22, tel/fax (085) 742 01 87, Sp. z o.o.	
MAZAN I ANDES GIEBRTU	
ROZBUDOWA BUDYNKU ZESPOLU SZKOL NR 3 W BIAŁYMSTOKU O SALĘ GIMNASTYCZNA Z ZABIECZNIEM na dodatkach nr ew. gr. 1229, 1228/1, 1228/4, 1228/13, 1226/14, 1226/15, 1230/2 i na części drożdziej ew. gr. 1230/1, 1230/6, 1184 położonych przy ul. JESENNEJ w BIAŁYMSTOKU	
TYTUŁ RYS:	PRZEMOCENIE NORMALNE
PROJEKTANT:	tech. Janusz Wierniowski upr. w spec. drog. WZDP 96/71
WSPÓŁPRACUJĄCY:	mgr inż. Dariusz Wierniowski
SKALA:	1:50
NR RYS.	D-3