



skala 1:25


DOJAZDU OD UL. SANDOMIERSKIEJ

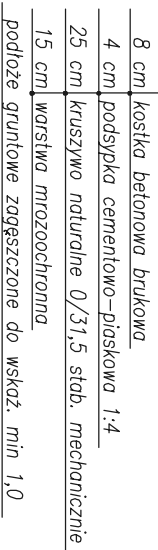


DOJAZDU PROZ I ZJAZDU Z UL. GRADOWEJ

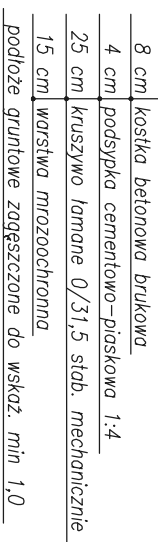


PARKING

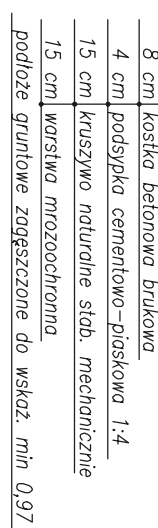


NAWIERZCHNI POLIURETANOWEJ

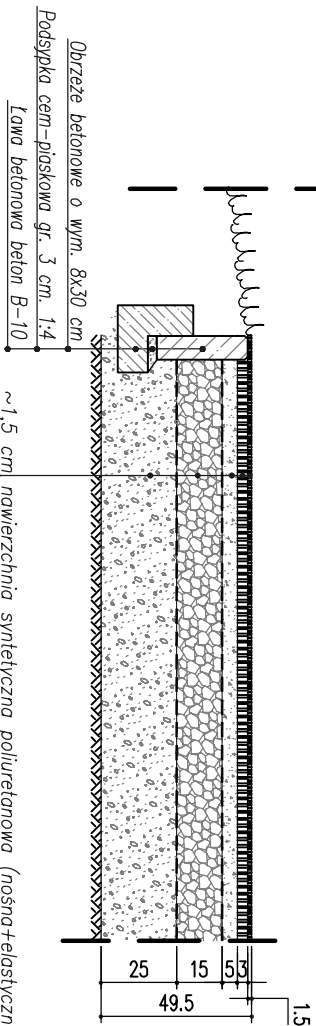


O NAWIERZCHNI Z PRAWY SYNYEITYCZNEJ

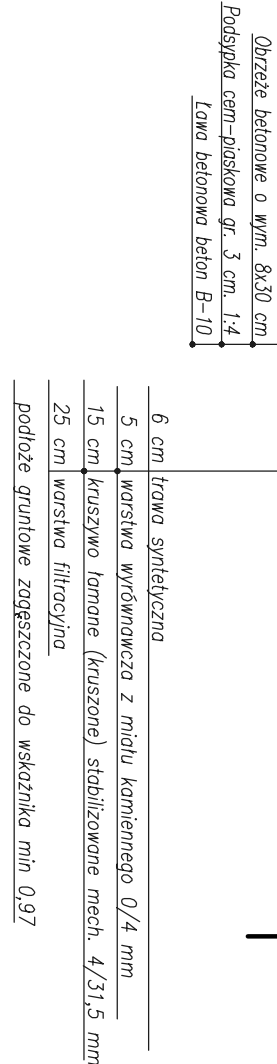

CHODNIKOV

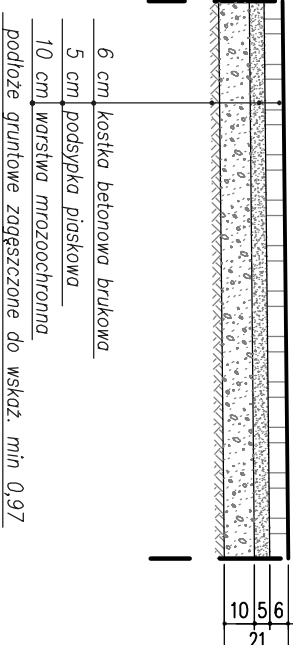

Uwaga:
Warstwa podbudowy 4/31,5 oddzielona od pozostałych warstw geowłókniną separacyjno-filtrującą

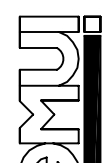	
PRZEDSIĘBIORSTWO PROJEKTOWANIA I USŁUG INWESTYCYJNYCH 15-269 Białystok, ul. J. Waszyngtona 22, tel./fax (085) 742 01 87, Sp.z o.o.	
MAZAK I JAKUB GIEULT	
ROZBUDOWA BUDYNKU ZESPÓŁU SZKÓŁ NR. 3 W BIAŁYMSTOKU O SAŁĘ GIMNASTYCZNĄ Z ZAKŁECIEM NA DZIAŁKACH nr ew. gr. 1229, 1226/1, 1226/4, 1226/14, 1226/15, 1230/2 i na części działek nr ew. gr. 1230/1, 1233/6, 1184 położonych przy ul. JESIENNEJ w BIAŁYMSTOKU	
TYTUŁ RIS:	15.02.2013
PRZEKROJE KONSTRUKCYJNE	skala: 1:25 nr rys. D-4
Projektant:	tech. Janusz Wilenajtyś upr. w spec.drog. WZDP 96/71
Współpraca:	mgr inż. Janusz Wilenajtyś