# PRZEKROJE POPRZECZNE TERENU
skala 1:500/50

A-A

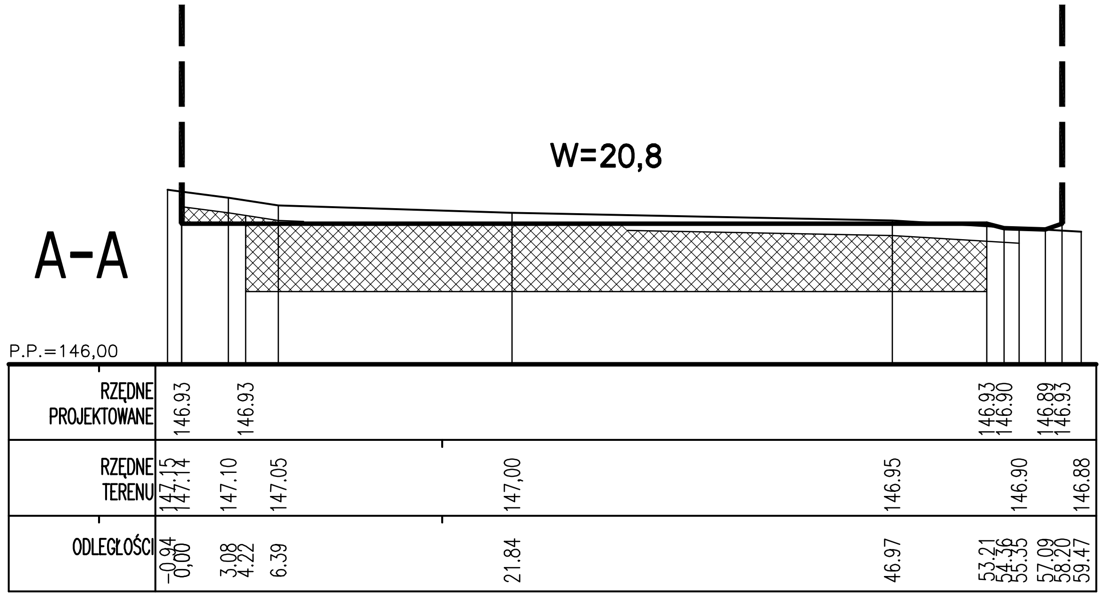
W=20,8
P.P.=146,00
RZĘDNE PROJEKTOWANE
146.93 146.93 146.93 146.90 146.89 146.93
RZĘDNE TERENU
147.15 147.14 147.10 147.05 147,00 146.95 146.90 146.88
ODLEGŁOŚCI
-0.94 0,00 3.08 4.22 6.39 21.84 46.97 53.21 54.36 55.35 57.09 58.20 59.47

B-B

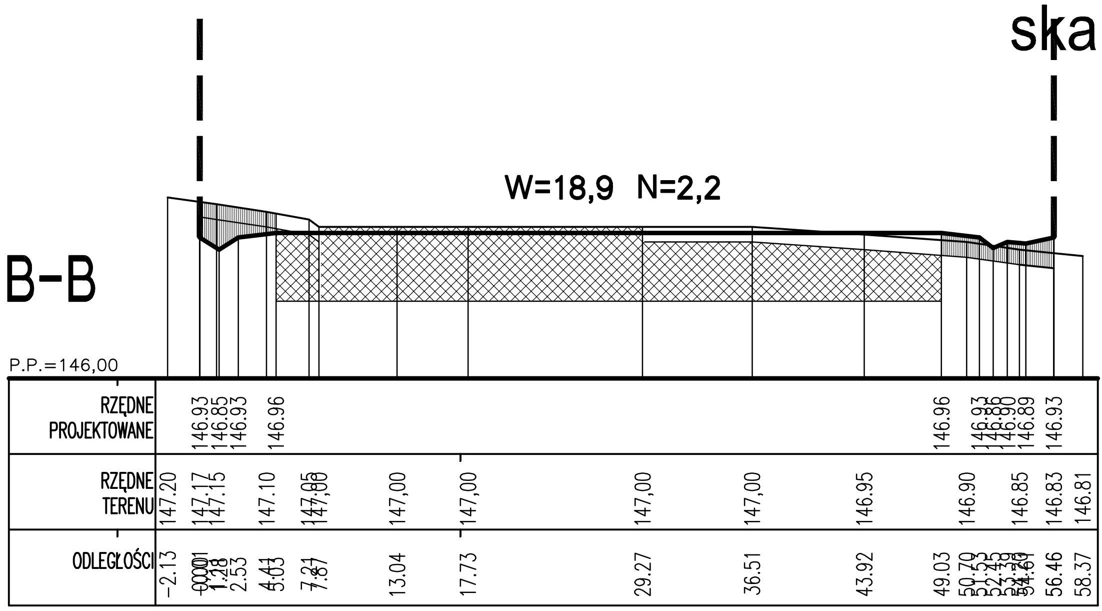
W=18,9 N=2,2
P.P.=146,00
RZĘDNE PROJEKTOWANE
146.93 146.85 146.93 146.96 146.96 146.93 146.86 146.90 146.89 146.93
RZĘDNE TERENU
147.20 147.17 147.15 147.10 147.05 147,00 147,00 147,00 147,00 147,00 146.95 146.90 146.85 146.83 146.81
ODLEGŁOŚCI
-2.13 0.00 0.01 1.28 2.53 4.41 5.03 7.21 7.87 13.04 17.73 29.27 36.51 43.92 49.03 50.70 51.53 52.45 53.39 54.24 54.61 56.46 58.37

C-C

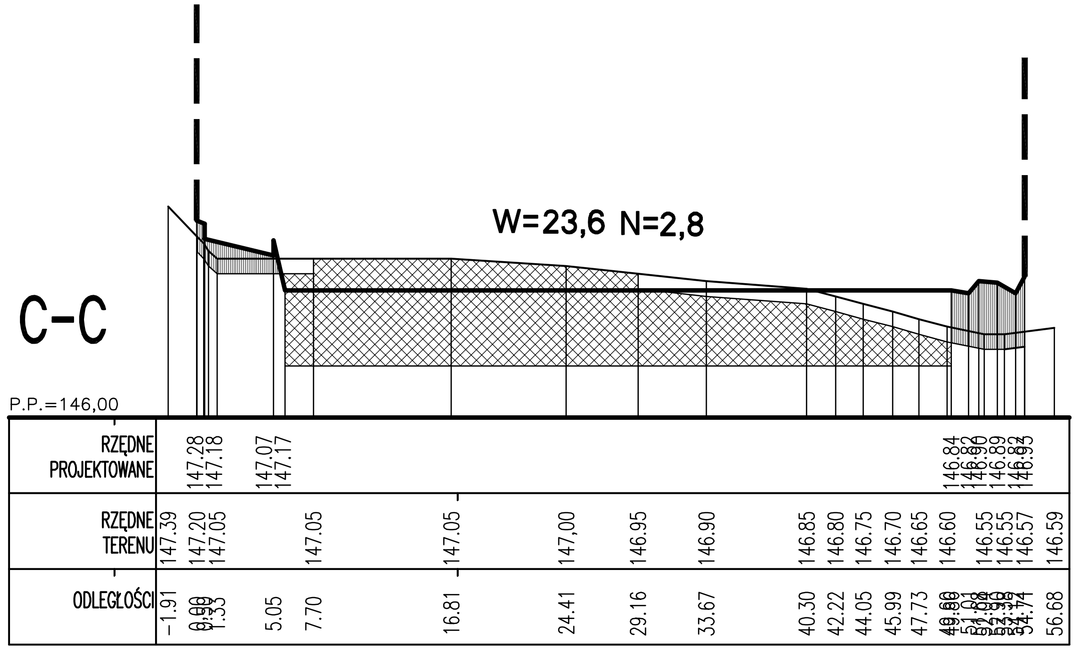
W=23,6 N=2,8
P.P.=146,00
RZĘDNE PROJEKTOWANE
147.28 147.18 147.07 147.17 146.84 146.82 146.90 146.89 146.92 146.93
RZĘDNE TERENU
147.39 147.20 147.05 147.05 147.05 147,00 146.95 146.90 146.85 146.80 146.75 146.70 146.65 146.60 146.55 146.55 146.57 146.59
ODLEGŁOŚCI
-1.91 0.00 0.30 1.33 5.05 7.70 16.81 24.41 29.16 33.67 40.30 42.22 44.05 45.99 47.73 49.60 49.86 51.01 51.98 52.90 53.39 54.71 56.68

D-D

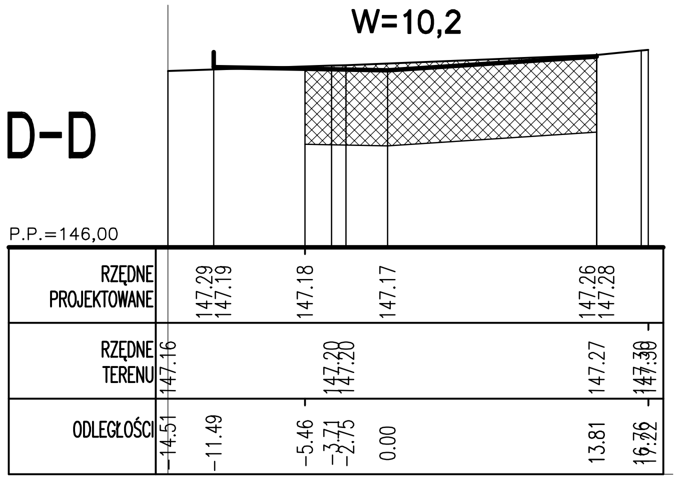
W=10,2
P.P.=146,00
RZĘDNE PROJEKTOWANE
147.29 147.19 147.18 147.17 147.26 147.28
RZĘDNE TERENU
147.16 147.20 147.20 147.27 147.30 147.30
ODLEGŁOŚCI
-14.51 -11.49 -5.46 -3.71 -2.75 0.00 13.81 16.76 17.22

E-E

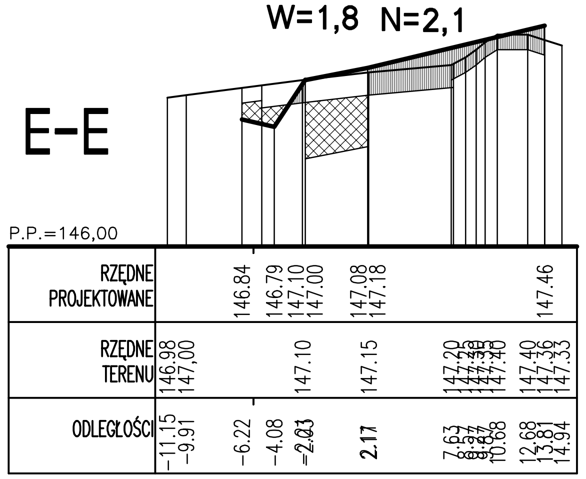
W=1,8 N=2,1
P.P.=146,00
RZĘDNE PROJEKTOWANE
146.84 146.79 147.10 147.00 147.08 147.18 147.46
RZĘDNE TERENU
146.98 147,00 147.10 147.15 147.20 147.30 147.35 147.40 147.40 147.36 147.33
ODLEGŁOŚCI
-11.15 -9.91 -6.22 -4.08 -2.21 -2.03 2.17 7.63 8.37 9.67 10.68 12.68 13.81 14.94

F-F

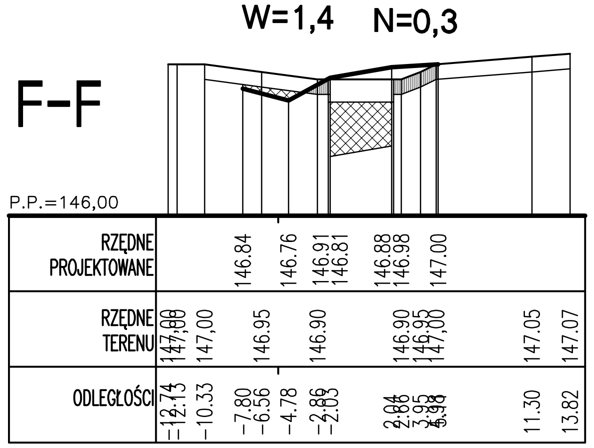
W=1,4 N=0,3
P.P.=146,00
RZĘDNE PROJEKTOWANE
146.84 146.76 146.91 146.81 146.88 146.98 147.00
RZĘDNE TERENU
147.00 147,00 147,00 146.95 146.90 146.90 146.95 147,00 147.05 147.07
ODLEGŁOŚCI
-12.74 -12.13 -10.33 -7.80 -6.56 -4.78 -2.86 -2.03 2.04 2.86 3.95 4.98 11.30 13.82

G-G

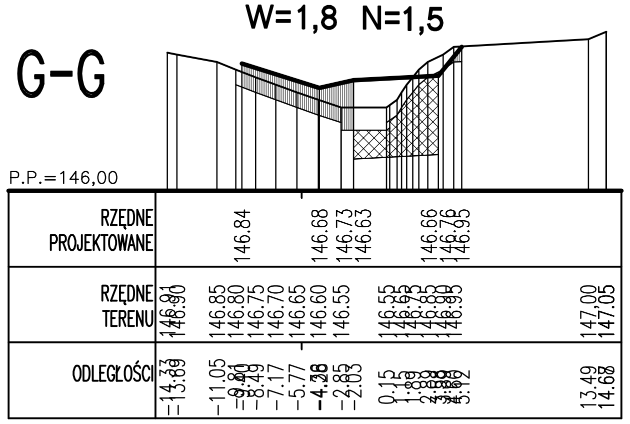
W=1,8 N=1,5
P.P.=146,00
RZĘDNE PROJEKTOWANE
146.84 146.68 146.73 146.63 146.66 146.76 146.95
RZĘDNE TERENU
146.91 146.90 146.85 146.80 146.75 146.70 146.65 146.60 146.55 146.55 146.65 146.75 146.85 146.90 146.95 147.00 147.05
ODLEGŁOŚCI
-14.33 -13.69 -11.05 -9.81 -9.40 -8.49 -7.17 -5.77 -4.38 -4.26 -2.85 -2.03 0.15 1.15 1.89 2.88 3.68 4.66 5.12 13.49 14.68

H-H

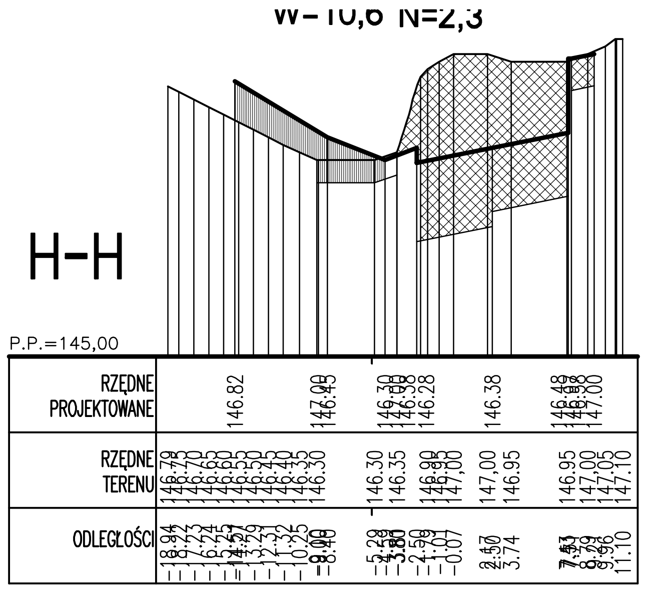
W=10,6 N=2,3
P.P.=145,00
RZĘDNE PROJEKTOWANE
146.82 147.00 146.45 146.30 147.00 146.35 146.28 146.38 146.48 146.83 146.93 147.00
RZĘDNE TERENU
146.79 146.75 146.70 146.65 146.60 146.55 146.50 146.45 146.40 146.35 146.30 146.30 146.35 146.90 146.95 147.00 147.00 146.95 146.95 147.00 147.05 147.10
ODLEGŁOŚCI
-18.94 -17.23 -16.24 -15.25 -14.27 -13.29 -12.31 -11.32 -10.25 -9.00 -8.40 -5.29 -4.29 -3.80 -2.50 -1.01 -0.07 2.47 2.50 3.74 7.53 7.61 8.29 9.96 11.10

inwestprojekt

PRZEDSIĘBIORSTWO PROJEKTOWANIA I USŁUG INWESTYCYJNYCH
15-269 Białystok, ul. J. Waszyngtona 22, tel./fax (085) 742 01 87, Sp.z o.o

NAZWA I ADRES OBIEKTU

ROZBUDOWA BUDYNKU ZESPOŁU SZKÓŁ NR 3 w BIAŁYMSTOKU O SALĘ GIMNASTYCZNĄ
Z ZAPLECZEM na działkach nr ew. gr. 1229, 1226/1, 1226/4, 1226/13, 1226/14, 1226/15,
1230/2 i na części działeknr ew. gr. 1230/1, 1293/6, 1184
położonych przy ul. JESIENNEJ w BIAŁYMSTOKU

15.02.2013

TYTUŁ RYS: PRZEKROJE POPRZECZNE TERENU

skala: 1:500/50
nr rys: D-5.1

| | |
|---|---|
| Projektant: | tech. Janusz Wilemajtys<br>upr.w spec.drog. WZDP 96/71 |
| Współpraca: | mgr inż. Dariusz Wilemajtys |