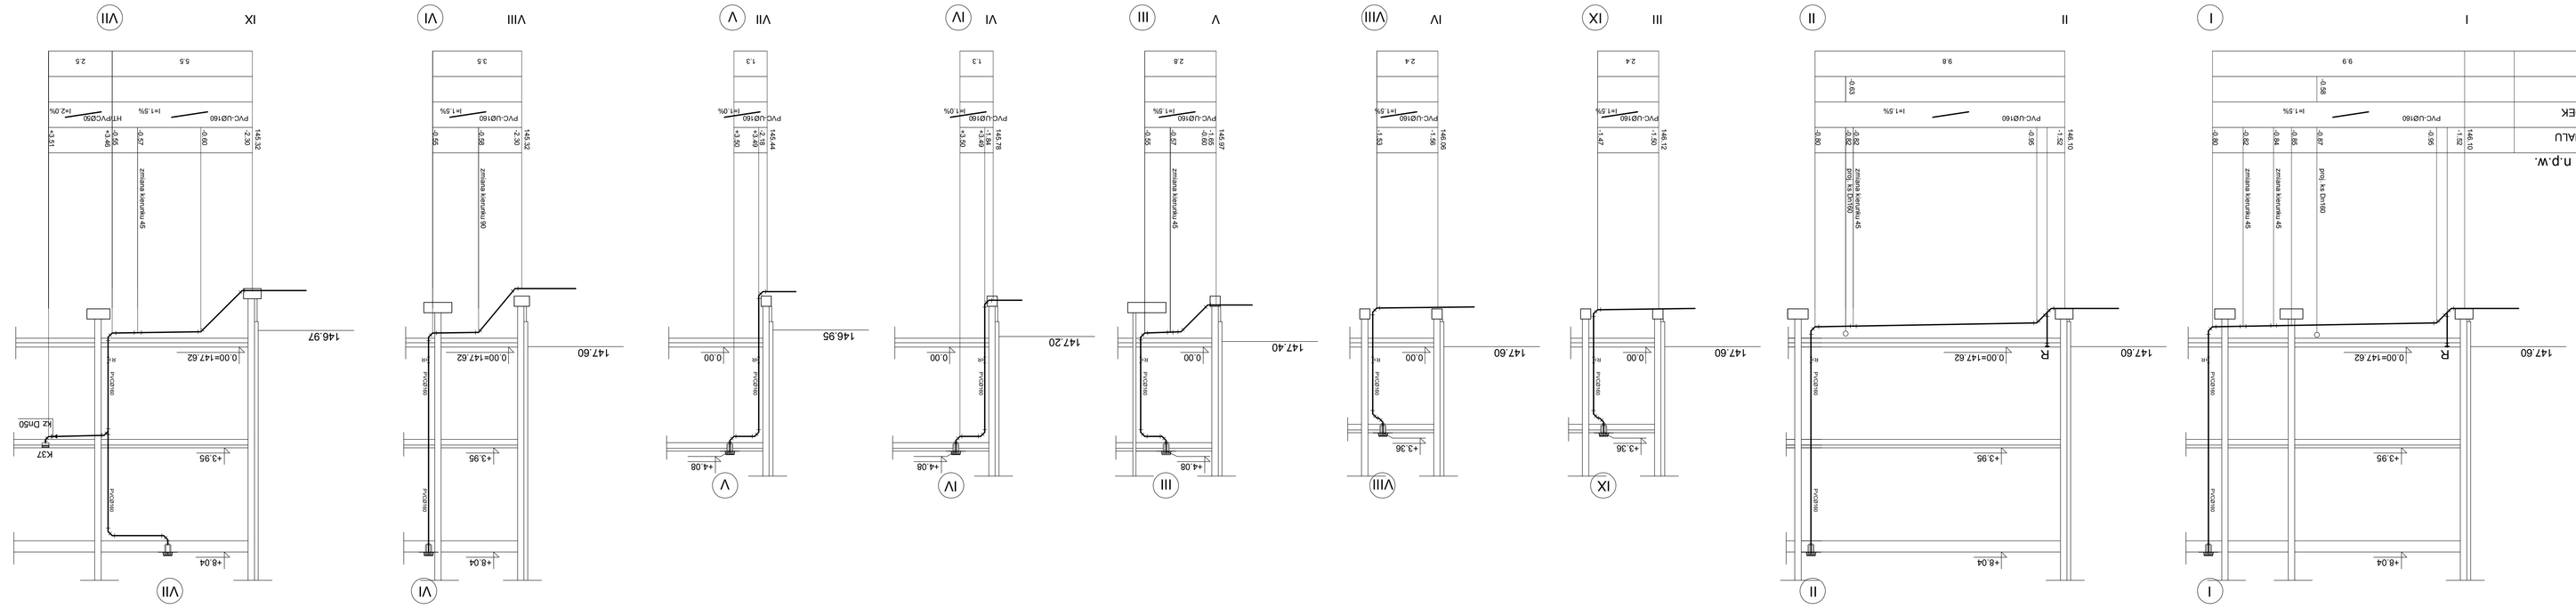PROFILE KANALIZACJI DESZCZOWEJ 1:100