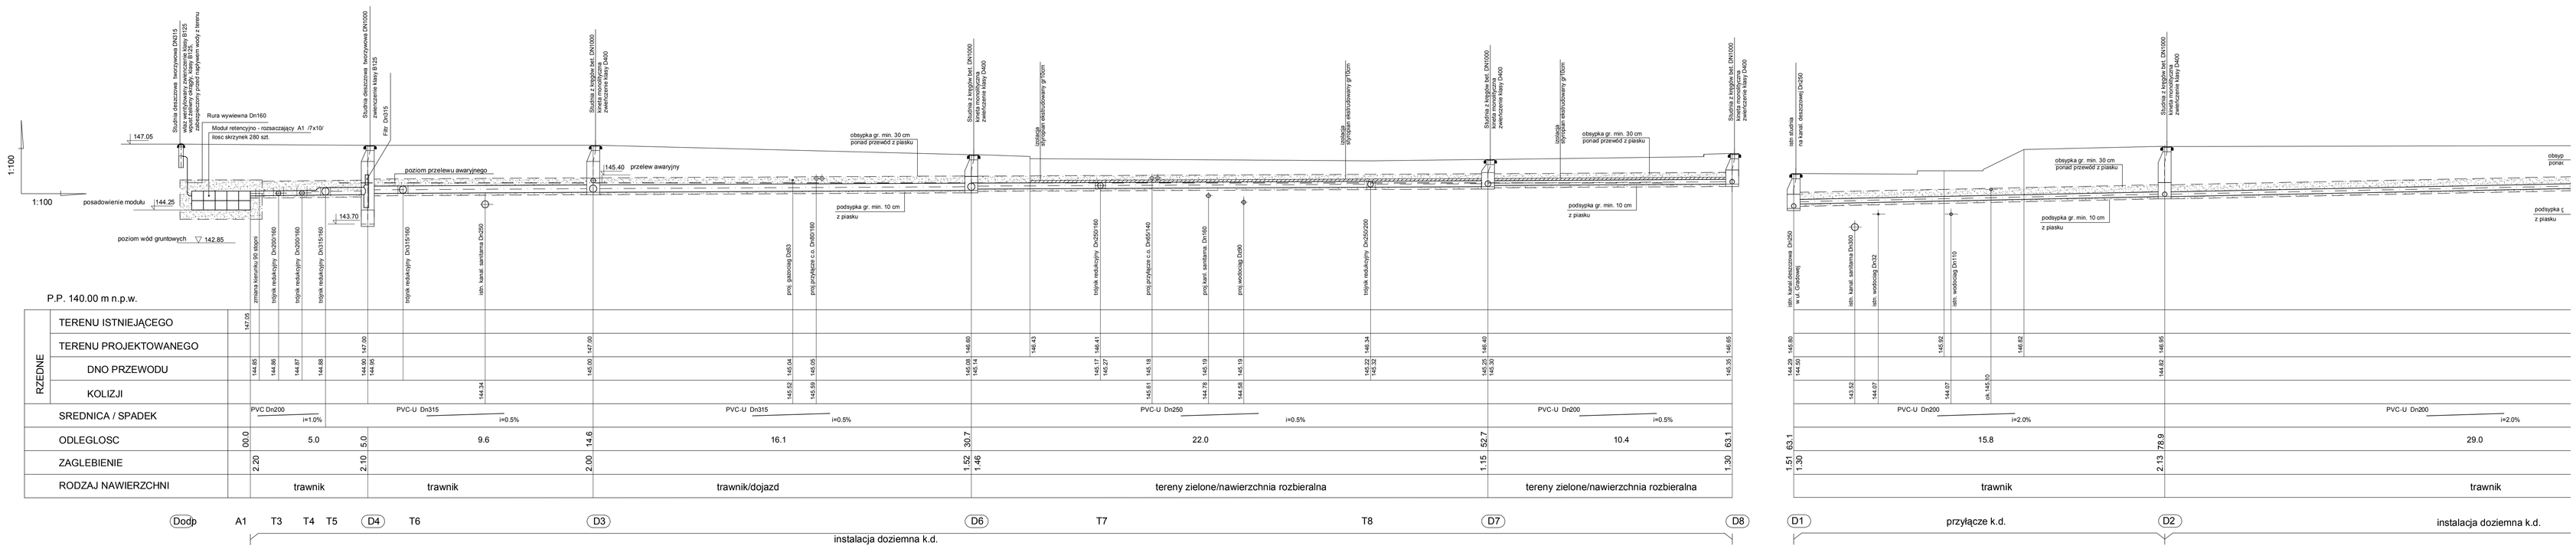
1:100
1:100
Studnia doszczelna hermetyczna DN315
relacja wentylowania zwierciadła wody 8123
wykonać otwory w dnie studni dla swobodnego przepływu wody z terenu zabezpieczony przed wypływem wody z terenu
147.05
Rura wywiewna Dn160
Moduł retencyjno - rozsączający A1 (7x10/
ilosc skrzynek 280 szt.
posadowienie modułu
144.25
poziom wód gruntowych
142.85
Studnia doszczelna hermetyczna DN1000
zwieńczenie klasy B125
Fdp DN315
143.70
poziom przelewu awaryjnego
145.40 przelew awaryjny
obsypka gr. min. 30 cm
ponad przewód z piasku
podsypka gr. min. 10 cm
z piasku
Studnia z kręgów bet. DN1000
kineta monolityczna
zwieńczenie klasy D400
rzędna
wysokość ostrzegawczy gr/50cm
obsypka gr. min. 30 cm
ponad przewód z piasku
podsypka gr. min. 10 cm
z piasku
P.P. 140.00 m n.p.w.
zmierzona rzędna 90 stopni
trójnik redukcyjny Dn200/160
trójnik redukcyjny Dn200/160
trójnik redukcyjny Dn315/160
trójnik redukcyjny Dn315/160
ulm. kanał sanitarna Dn250
przyj. gazociąg Dn63
przyj przyłącze c.o. Dn90/180
trójnik redukcyjny Dn250/160
przyj przyłącze c.o. Dn90/140
przyj kan. sanitarna Dn160
przyj wodociąg Dn90
trójnik redukcyjny Dn250/200
ulm. studnia
na kanał. deszczowej Dn250
obsyp
podsyp
ulm. kanał deszczowej Dn250
w ul. Kościelnej
ulm. kanał. sanitarna Dn200
ulm. wodociąg Dn32
ulm. wodociąg Dn110
RZEDNE
TERENU ISTNIEJĄCEGO
147.05
TERENU PROJEKTOWANEGO
147.00 147.00 147.00 146.65 146.42 146.41 146.34 146.45 146.65
DNO PRZEWODU
144.95 144.86 144.87 144.88 144.96 144.92 145.00 145.04 145.05 145.26 145.24 145.17 145.27 145.19 145.19 145.19 145.22 145.22 145.25 145.25 145.95 145.95
KOLIZJI
144.34 145.52 145.59 145.61 144.78 144.98 145.52 144.07 144.07 ok.145.10
SREDNICA / SPADEK
PVC Dn200 i=1.0%
PVC-U Dn315 i=0.5%
PVC-U Dn315 i=0.5%
PVC-U Dn250 i=0.5%
PVC-U Dn200 i=0.5%
PVC-U Dn200 i=2.0%
PVC-U Dn200 i=2.0%
ODLEGLOSC
00.0 5.0 5.0 9.6 14.6 16.1 30.7 22.0 52.7 10.4 63.1 15.8 78.9 29.0
ZAGLEBIENIE
2.20 2.10 2.00 1.52 1.46 1.15 1.30 1.51 1.30 2.13
RODZAJ NAWIERZCHNI
trawnik trawnik trawnik/dojazd tereny zielone/nawierzchnia rozbieralna tereny zielone/nawierzchnia rozbieralna trawnik trawnik
Dodp A1 T3 T4 T5 D4 T6 D3 D6 T7 T8 D7 D8 D1 przyłącze k.d. D2 instalacja doziemna k.d.
instalacja doziemna k.d.