PROFILE KANALIZACJI DESZCZOWEJ CZĘŚĆ 2 SKALA 1:100/200

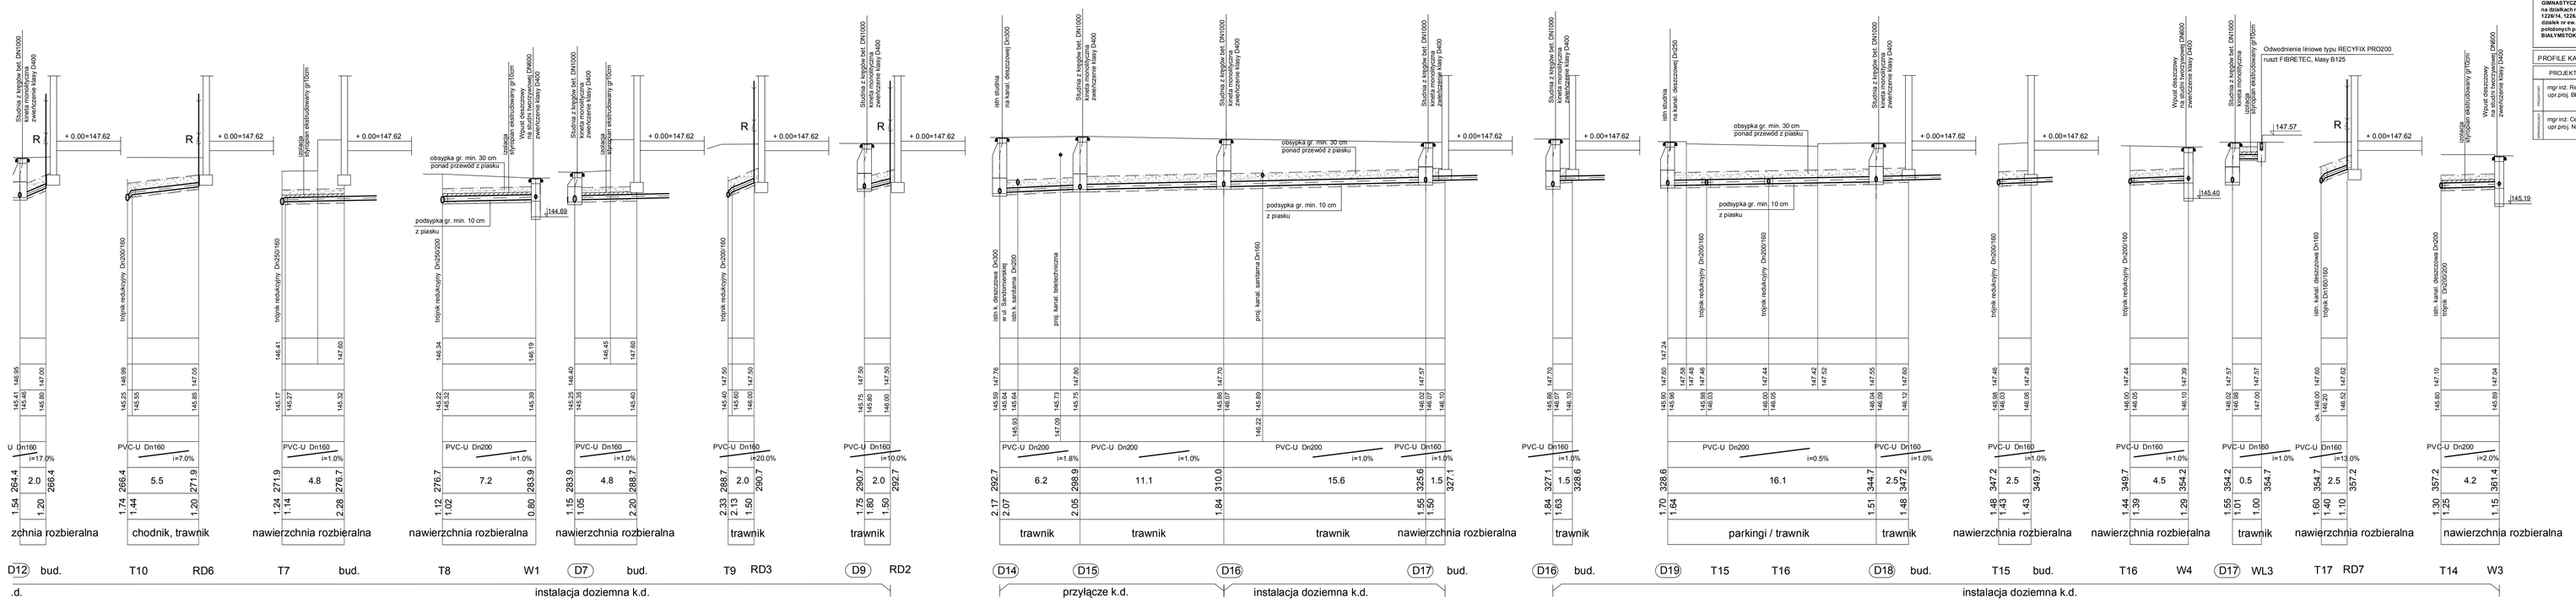

PRZEDSIĘBIORSTWO PROJEKTOWANIA I OBSŁUGI INWESTYCJI WYCH 15-399 Białystok, ul. J. Mazurskiego 22, tel./fax (085) 742 01 87, 742 01 88			
Obiekt: **KOŁDUDOWA BUDYNKU DYSPONCJI SZKÓŁ KOŁDUDOWA WRAZ Z ZAPLECZEM SANITARNO-SZATNIOWYM WRAZ Z ZAPLECZEM na działkach nr ew. gr. 1229, 1228/4, 1228/13, 1228/14, 1228/15, 1228/1, 1228/2 i na części działek nr ew. gr. 1230/1, 1230/6, 1184 położonych przy ul. JESIENNEJ (obręb 16) W BIAŁYMSTOKU**	data 15.02.2013	NR RYS. 4	
	DT. ZDI-01.272.146.2012		
PROFILE KANALIZACJI DESZCZOWEJ CZĘŚĆ 2		1:100/200	
PROJEKTANT		PODPIS	
Projektant	mgr inż. Renata KUPIŃSKA upr.proj. BL/193/01		
Sprawdzający	mgr inż. Cezary SZUCHNICKI upr.proj. Nr 115/72		