


SCHEMAT PODŁĄCZEN SYSTEMU RETENCYJNO -ROZSACZAJĄCEGO

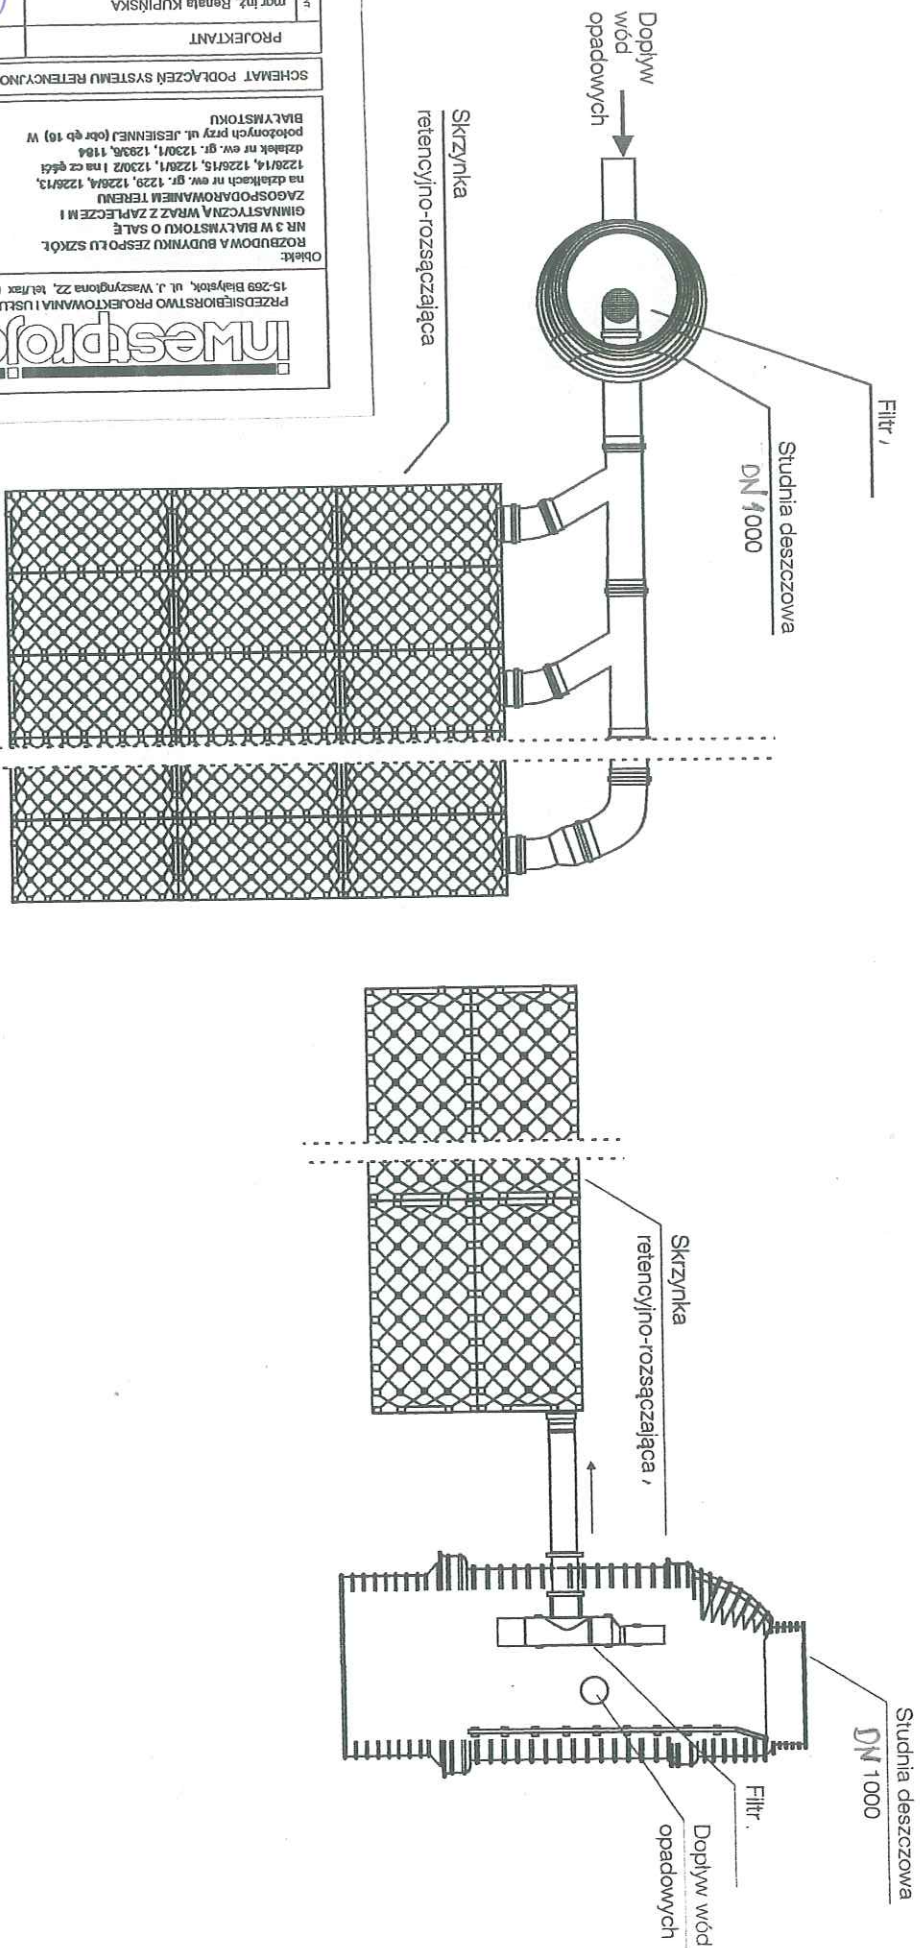

PRZEDSIĘBIORSTWO PROJEKTOWANIA I USŁUG INWESTYCYJNYCH 15-269 Białystok, ul. J. Waszyngtona 22, tel./fax (085) 742 01 87, Sp. z o.o.		Obiekt: ROZBUDOWA BUDYNKU ZESPÓŁU SZKÓŁ NR 3 W BIAŁYMSTOKU O SALĘ GIMNASTYCZNĄ WRAZ Z ZAPLECZEM I ZAGOSPODAROWANIEM TERENU na działkach nr ew. gr. 1229, 1229A, 1229B/13, 1229B/14, 1229B/15, 1229B/1, 1230/1, 1230A, 1184 położonych przy ul. JESIEŃNEJ (obr. g.b. 10) w BIAŁYMSTOKU		SCHEMAT PODŁĄCZEN SYSTEMU RETENCYJNO - ROZSACZAJĄCEGO	
PROJEKTANT mgr inż. Renata KRUPIŃSKA upr. proj. B/19301		PRZEBUDOWA mgr inż. Cezary SZUCHNICKI upr. proj. Nr 115/72		PODPIS	
NR RYS. 6		data: 15.02.2013		DT:	