



MIJSCOWY PLAN ZAGOSPODAROWANIA PRZESTRZENNEGO CZĘŚCI OSIEDLA MICKIEWICZA W BIAŁYMSTOKU (REJON UL. ELIZY ORZESZKOWEJ I MARII KONOPNICKIEJ)

SKALA 1: 1000

Załącznik Nr 1
do Uchwały Nr
Rady Miasta Białystok
z dnia

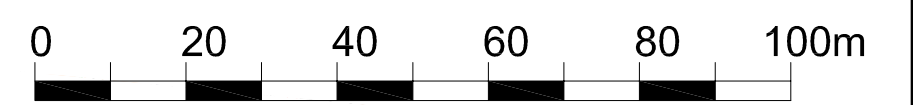

WYRYS ZE STUDIUM UWARUNKOWAŃ I KIERUNKÓW
ZAGOSPODAROWANIA PRZESTRZENNEGO MIASTA BIAŁEGOSTOKU
uchwalonego uchwałą Nr XII/165/19 Rady Miasta Białystok
z dnia 18 czerwca 2019 r.

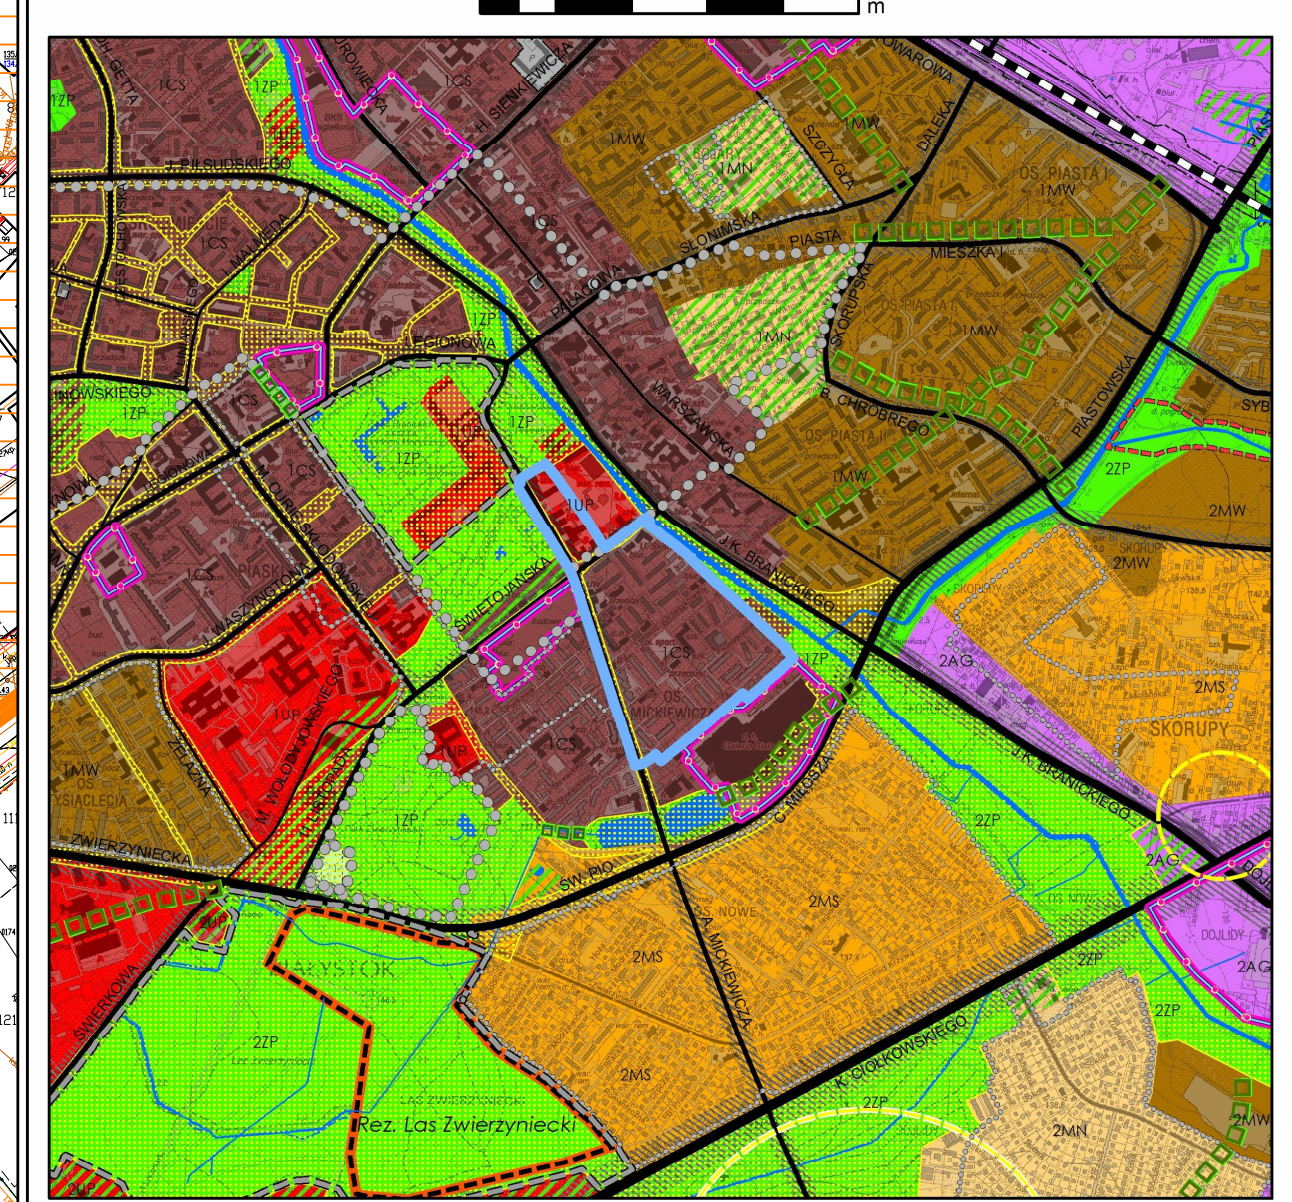

- OZNACZENIA**
- ELEMENTY STRUKTURY FUNKCJONALNO-PRZESTRZENNEJ**
- 1ZP Oznaczenie jednostki strukturalnej i kategorii terenu (1 - Śródmieście, 2 - Południe, 3 - Zachód, 4 - Wschód)
 - Podstawowe przestrzenie publiczne
 - Obszary rozmieszczenia obiektów handlowych o pow. sprzedaży pow. 2000 m²
- OBSZARY URBANIZACJI - KATEGORIE TERENÓW**
- Tereny centrum śródmiejskiego
 - Tereny usług publicznych
- OBSZARY PODSTAWOWEGO SYSTEMU PRZYRODNICZEGO - KATEGORIE TERENÓW**
- Tereny zieleni urządzonej
- OBSZARY UZUPEŁNIAJĄCE FUNKCJONOWANIE SYSTEMU PRZYRODNICZEGO**
- Wspomagający system przyrodniczy
 - Łączniki systemu przyrodniczego
 - Układ hydrograficzny
- OBSZARY OCHRONY DZIEDZICTWA KULTUROWEGO**
- Strefa pełnej ochrony konserwatorskiej A
- ELEMENTY SYSTEMU TRANSPORTOWEGO**
- GP - ulice główne ruchu przyspieszonego
 - G - ulice główne
 - Z - ulice zbiorcze
 - L - lokalne (ważniejsze)
 - Korytarze ulic

- OZNACZENIA:**
- WYRÓŻNIK GRAFICZNY GRANICY OBSZARU OBJĘTEGO PLANEM
 - RZECZYWISTY GRANICZNY OBSZARU OBJĘTEGO PLANEM
 - LINE ROZGRANICZAJĄCE
 - LINE WYDZIELEŃ WYKAZUJĄCYCH WYDZIELEŃ WRAZ Z SYMBOLEM
 - WYDZIELEŃ WYKAZUJĄCYCH WYDZIELEŃ WRAZ Z SYMBOLEM
 - LINE ZABUDOWY NIEPRZEKAZALNE
 - PROJEKTOWANE JEZDNIKI
 - PROJEKTOWANE PARKINGI I WYDZIELEŃ MIEJSCA POSTOJOWE
 - GRANICA OBSZARU BIAŁEGOSTOKU WPISANEGO DO REJESTRU ZABYTKÓW
 - STREFA OCHRONY KONSERWATORSKIEJ
 - BUDYNKI ZABYTKOWE WPISANE DO REJESTRU ZABYTKÓW
 - BUDYNKI ZABYTKOWE UJĘTE W GARNIEJ EWIDENCJI ZABYTKÓW
 - BUDYNKI NIEZABYTKOWE OBJĘTE OCHRONĄ
 - OSIE KOMPOZYCYJNE I WIDOKOWE
 - AKCENTY PLASTYCZNE, POMNIK, RZEZBA, FONTANNA I.T.P.
 - CIĄGI PIESZE OGÓLNOODOSTĘPNE
 - DRZEWA WARTOŚCIOWE WSKAZANE DO ZACHOWANIA
 - ZMIANY NA PROJEKCIE RYSUNKU PLANU PODLEGAJĄCE PONOWNIENIU PROCEDURY
- PODSTAWOWE PRZEZNACZENIE TERENÓW:**
- MN - ZABUDOWA MIESZKANOWA ŚREDNIOCIENNA
 - MW - ZABUDOWA MIESZKANOWA WIELORODZENNA
 - U - ZABUDOWA USŁUGOWA
 - UO - ZABUDOWA USŁUGOWA Z ZAKRESEM OSWIATY
 - ZP - ZIELEŃ URZĄDZONA
 - KD - DROGI PUBLICZNE
 - KDW - DROGI WEWNĘTRZNE
 - KX - PARKINGI

