



**ISTNIEJĄCY STAN ŚRODOWISKA PRZYRODNICZEGO W GRANICACH PROJEKTU MIEJSCOWEGO PLANU ZAGOSPODAROWANIA PRZESTRZENNEGO CZĘŚCI OSIEDLA SŁONECZNY STOK W BIAŁYMSTOKU W REJONIE ULIC MARCZUKOWSKIEJ I STROMEJ
SKALA 1 : 2 500**

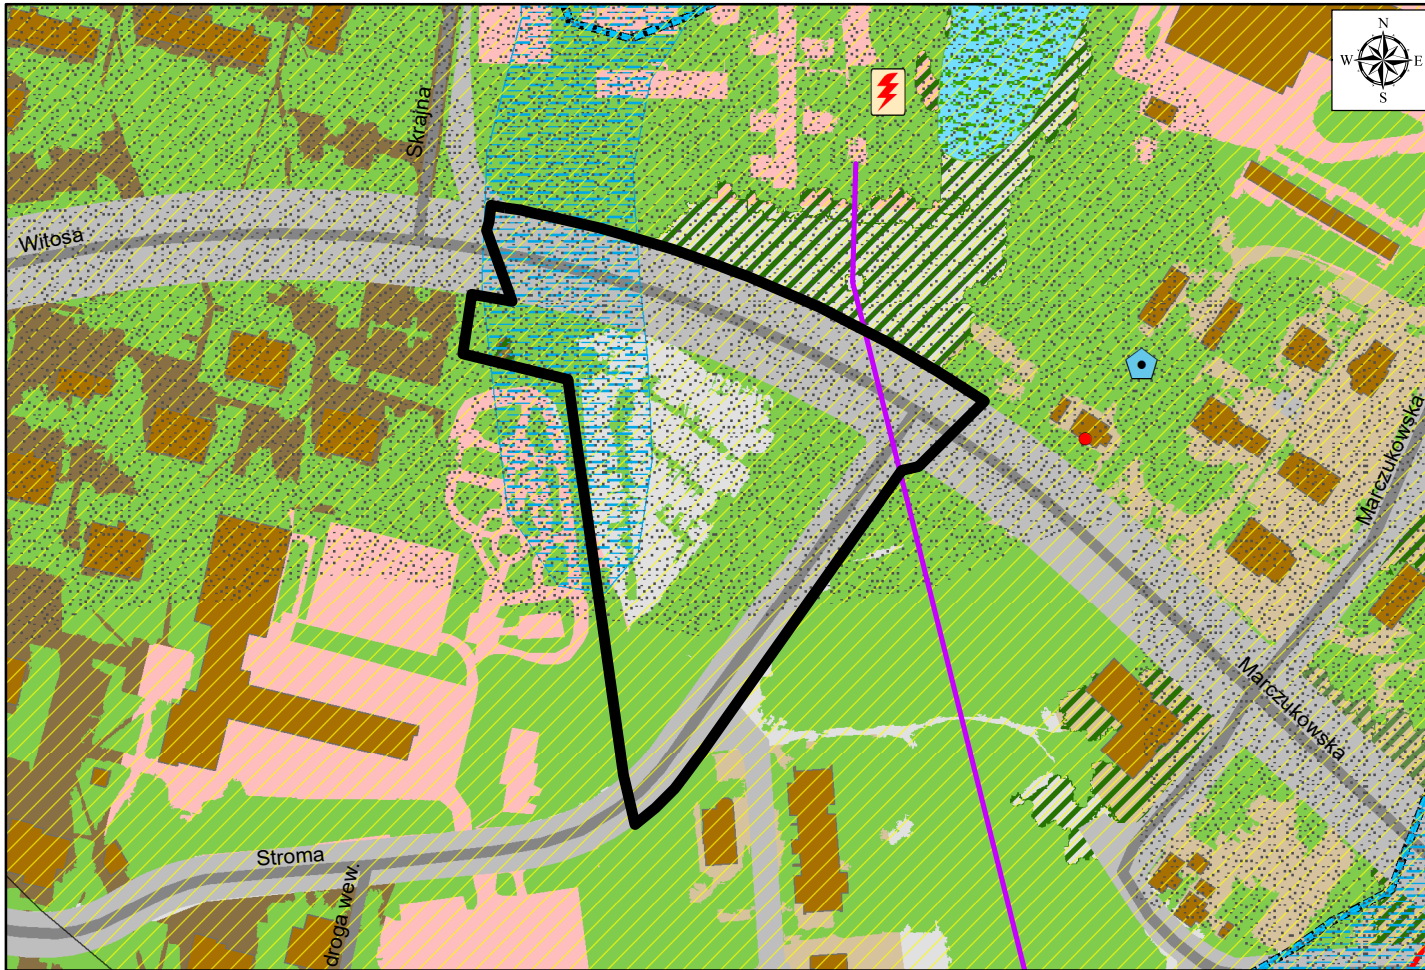

Wysokość terenu:
175 m n.p.m.
112 m n.p.m.

Kierunek spływu wód w przypowierzchniowych warstwach gruntu

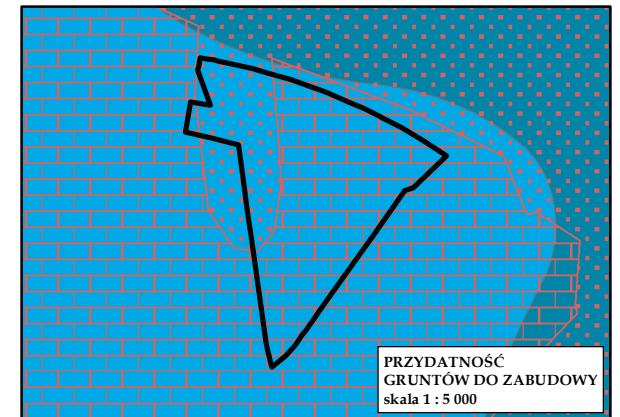

Głębokość występowania pierwszego poziomu wody od powierzchni terenu:
1 - 2 m
2 - 4 m

Tereny o średnio korzystnych warunkach fizjograficznych do zabudowy
Tereny o dobrych warunkach fizjograficznych do zabudowy

OBSZAR I OBIEKTY AKTYWNE BIOLOGICZNIE - stan istniejący

- Granica opracowania
- Nawierzchnia trawiasta oraz zieleni towarzysząca zabudowie
- Drobne powierzchniowo tereny leśne oraz tereny z zaawansowaną sukcesją leśną proponuje się do wykorzystania w charakterze urządzonej zieleni wysokiej
- Morfologiczna dolina rzecznej - główny system korytarzy ekologicznych, postulowany maksymalny zasięg terenów zurbanizowanych
- Zbiorowiska o wysokim stopniu naturalności i bioróżnorodności

OBIEKTY I OBSZARY POTENCJALNYCH KONFLIKTÓW I ZAGROŻEŃ

- Tereny o średnio korzystnych warunkach fizjograficznych do zabudowy, okresowo podmokłe
- Stacje transformatorowe 110 kV
- Indywidualne ujęcia wód
- Zbiorniki na nieczystości płynne (tzw. szamba)
- Linie elektroenergetyczne wysokiego napięcia 110 kV
- Grunty dobrze przepuszczalne - gruboziarniste żwiry i piaski
- Zasięg występowania jeża wschodniego *Erinaceus roumanicus*

TERENY ZURBANIZOWANE - stan istniejący

- Teren zabudowy usługowej
- Teren zabudowy mieszkaniowej wielorodzinnej
- Teren zabudowy mieszkaniowej jednorodzinnej
- Pozostałe tereny zurbanizowane, utwardzone
- Budynki
- Teren dróg
- Jezdnie

POZOSTAŁE INFORMACJE

- Działki ewidencyjne