


**PROGNOZA ODDZIAŁYWANIA NA ŚRODOWISKO PROJEKTU MIEJSCOWEGO PLANU ZAGOSPODAROWANIA PRZESTRZENNEGO
CZĘŚCI OSIEDLA DOJLIDY GÓRNE W BIAŁYMSTOKU (W REJONIE ULIC DALIOWEJ I LEŚNA POLANA)
SKALA 1 : 4 000**

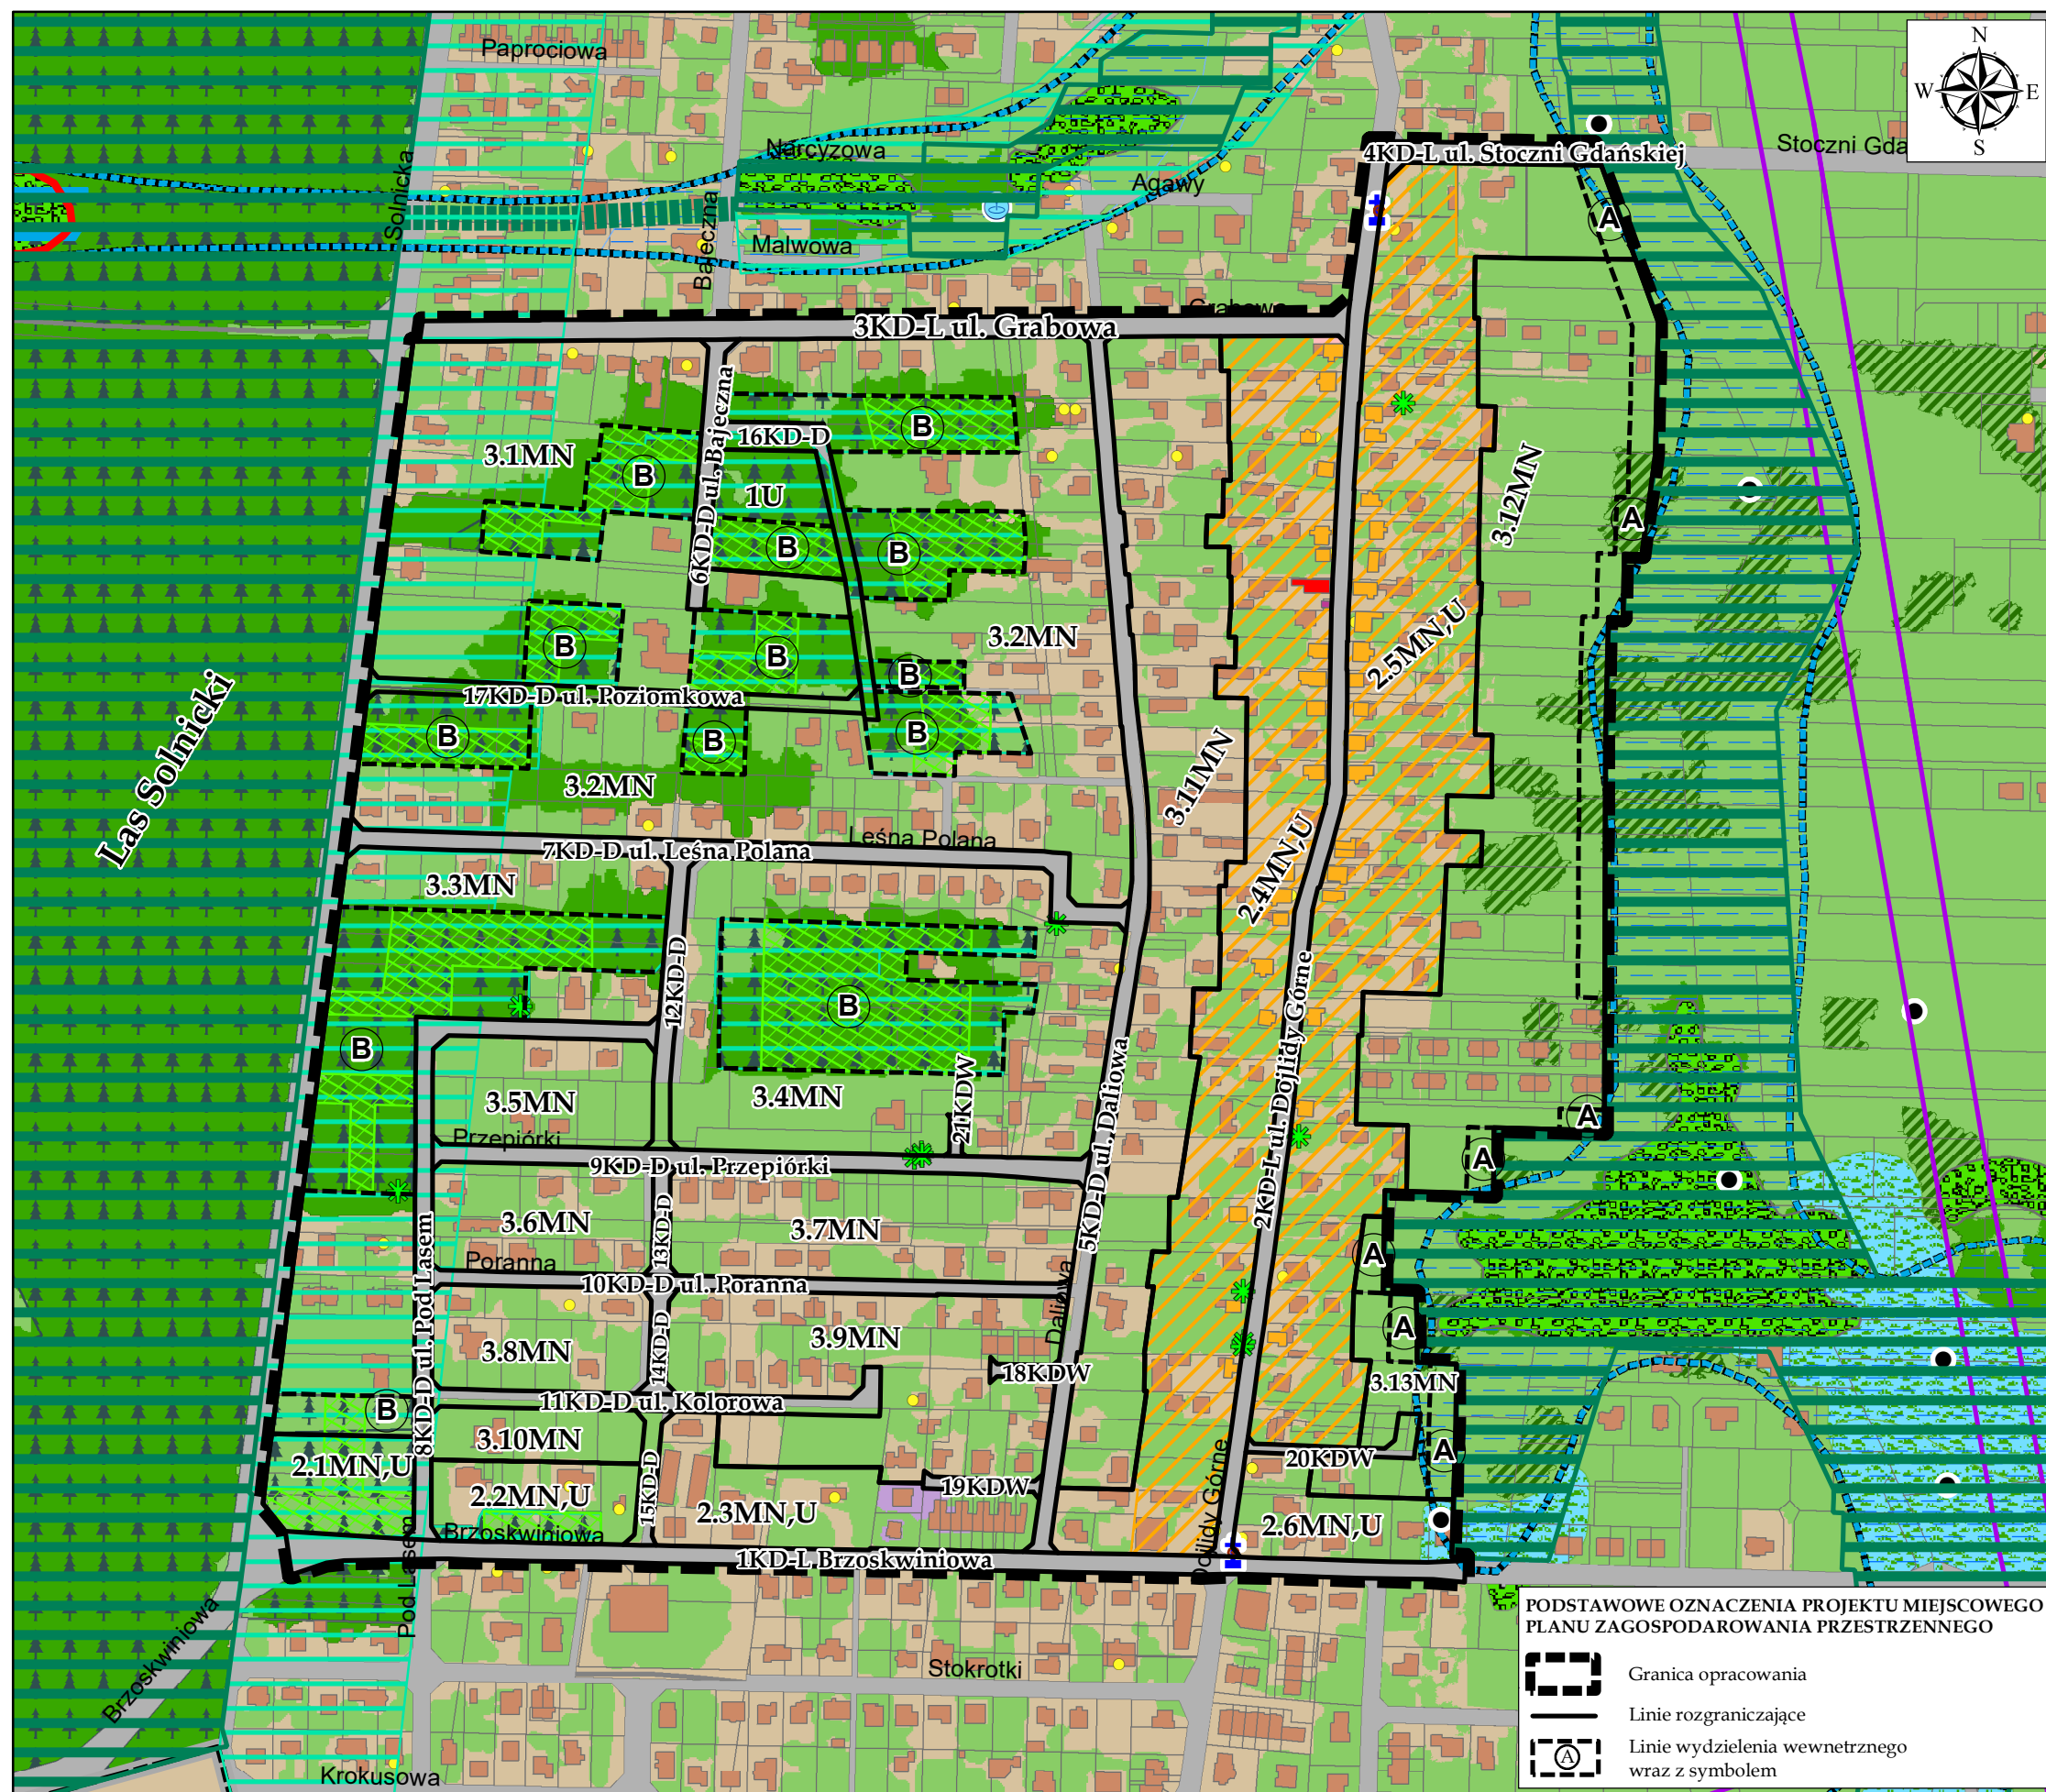

**OBJAŚNIENIA ZNAKÓW I KOLORÓW
TERENY KSZTAŁTOWANIA SYSTEMU PRZYRODNICZEGO
NA PODST. STUDIUM UWARUNKOWAŃ I KIERUNKÓW
ZAGOSPODAROWANIA PRZESTRZENNEGO MIASTA BIAŁEGOSTOKU**

- Obszar podstawowego systemu przyrodniczego
- Wspomagający system przyrodniczy - obszar uzupełniający funkcjonowanie systemu przyrodniczego
- Łączniki systemu przyrodniczego - obszar uzupełniający funkcjonowanie systemu przyrodniczego
- TERENY I OBIEKTY AKTYWNE BIOLOGICZNIE - stan istniejący**
- Sukcesja roślinności drzewiastej
- Zbiorowiska leśne
- Nawierzchnia trawista oraz zieleni towarzysząca zabudowie
- Zbiorowiska wilgotne (olsy i łągi)
- Grunty leśne wg ewidencji gruntów
- Projektowana forma ochrony przyrody
- Tereny zalewowe i podmokłe dolin rzecznych z naturalnymi ekosystemami (zbiorowiska kośnych łąk, pastwisk oraz szuwarów) do wykorzystania w charakterze zieleni urządzonej
- Morfologiczna dolina rzeczna - główny system korytarzy ekologicznych, postulowany maksymalny zasięg terenów zurbanizowanych
- Istniejące zbiorniki wodne, stawy
- Rzeki, cieki, rowy melioracyjne
- Wypływy wód podziemnych: źródła, mlaki, wysięki
- Stanowiska chronionych i rzadkich gatunków zwierząt, roślin i grzybów
- OBIEKTY I OBSZARY POTENCJALNYCH KONFLIKTÓW I ZAGROZEŃ**
- Tereny nieprzydatne do zabudowy ze względu na występowanie nienośnych gruntów mineralno-organicznych i wysoki poziom wód gruntowych (0 - 2 m p.p.t.)
- Tereny jak wyżej, ale z wysokim poziomem wód gruntowych (0 - 1 m p.p.t.) i występowaniem gruntów organicznych
- Linie elektroenergetyczne wysokiego napięcia 110 kV - źródło promieniowania elektromagnetycznego
- Zbiorniki na nieczystości płynne (tzw. szamba)
- Wyloty kanalizacji deszczowej
- TERENY ZURBANIZOWANE - stan istniejący**
- Teren zabudowy usługowej
- Teren zabudowy produkcyjnej i usługowo-produkcyjnej
- Pozostałe tereny zurbanizowane, utwardzone
- Budynki
- Tereny dróg
- POZOSTAŁE INFORMACJE**
- Działki ewidencyjne
- USTALENIA PLANISTYCZNE**
- Istniejące zespoły zieleni wysokiej do zachowania
- Drzewo wartościowe wskazane do zachowania
- Budynek zabytkowy ujęty w Gminnej Ewidencji Zabytków
- Budynki niezabytkowe objęte ochroną
- Kaplica objęta ochroną
- Krzyż przydrożny objęty ochroną
- Strefa ochrony konserwatorskiej

PODSTAWOWE OZNACZENIA PROJEKTU MIEJSCOWEGO PLANU ZAGOSPODAROWANIA PRZESTRZENNEGO

- Granica opracowania
- Linie rozgraniczające
- Linie wydzielenia wewnętrznego wraz z symbolem