
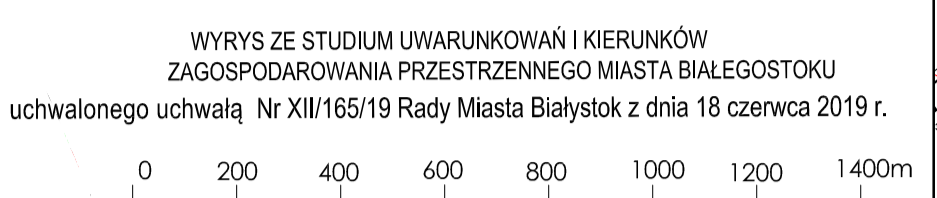


MIEJSKOWY PLAN ZAGOSPODAROWANIA PRZESTRZENNEGO CZĘŚCI OSIEDLA CENTRUM W BIAŁYMSTOKU (REJON ULIC AKADEMICKIEJ I ŚWIĘTOJAŃSKIEJ)

Załącznik Nr 1
do Uchwały Nr
Rady Miasta Białystok
z dnia

SKALA 1: 1000

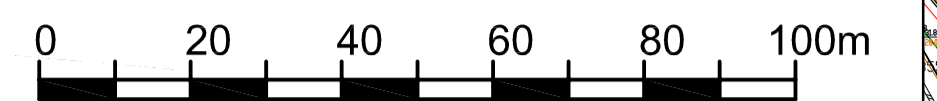

- OZNACZENIA:**
- WYRÓŻNIK GRAFICZNY GRANICY PLANU
 - RZECZYWISTA GRANICA PLANU
 - LINIE ROZGRANICZAJĄCE
 - LINIE WYDZIELEŃ WYMIAROWYCH WRAZ Z SYMBOLEM
 - NIEPRZEKRACZALNE LINIE ZABUDOWY
 - BUDYNKI ZABYTKOWE WPISANE DO REJESTRU ZABYTKÓW
 - BUDYNKI ZABYTKOWE UJĘTE W GMINNEJ EVIDENCJI ZABYTKÓW
 - BUDYNKI NIEZABYTKOWE OBIEKTY OCHRONY
 - PARKI STYLÓWE
 - BULWARY KOŚCIAŁKOWSKIEGO
 - PARKI PLANTY
 - STANOWISKO ARCHEOLOGICZNE
 - POMNIK RZEZBA
 - OSIE KOMPONICZNE I WIDOKOWE
 - DRZEWIA WARTOŚCIOWE WSKAZANE DO ZACHOWANIA
 - GŁÓWNE CIĄGI PRZESZ
 - PROJ. KANALIZACJA SANITARNIA
 - STACJE TRANSFORMATOROWE ISTNIEJĄCE
 - ŁADOWISKO
- PRZEZNACZENIE TERENÓW:**
- MW - ZABUDOWA MIESZKANIOWA WIELORODZINNA
 - U - ZABUDOWA USŁUGOWA
 - E - ELEKTROENERGETYKA
 - ZP - ZIEMIENI URZĄDZONA
 - KPL - PLAC
 - KX - PARKINGI
 - KD - DROGI PUBLICZNE
 - KDW - DROGI WEWNĘTRZNE

