

ZMIANA MIEJSCOWEGO PLANU ZAGOSPODAROWANIA PRZESTRZENNEGO CZĘŚCI OSIEDLA CENTRUM W BIAŁYMSTOKU (REJON UL. LIPOWEJ I NOWY ŚWIAT)


Załącznik Nr 1
do Uchwały Nr
Rady Miasta Białystok
z dnia

SKALA 1: 1000



WYRYS ZE STUDIUM UWARUNKOWAŃ I KIERUNKÓW ZAGOSPODAROWANIA PRZESTRZENNEGO MIASTA BIAŁEGOSTOKU uchwalonego uchwałą Nr XII/165/19 Rady Miasta Białystok z dnia 18 czerwca 2019 r.

SKALA 1 : 20 000

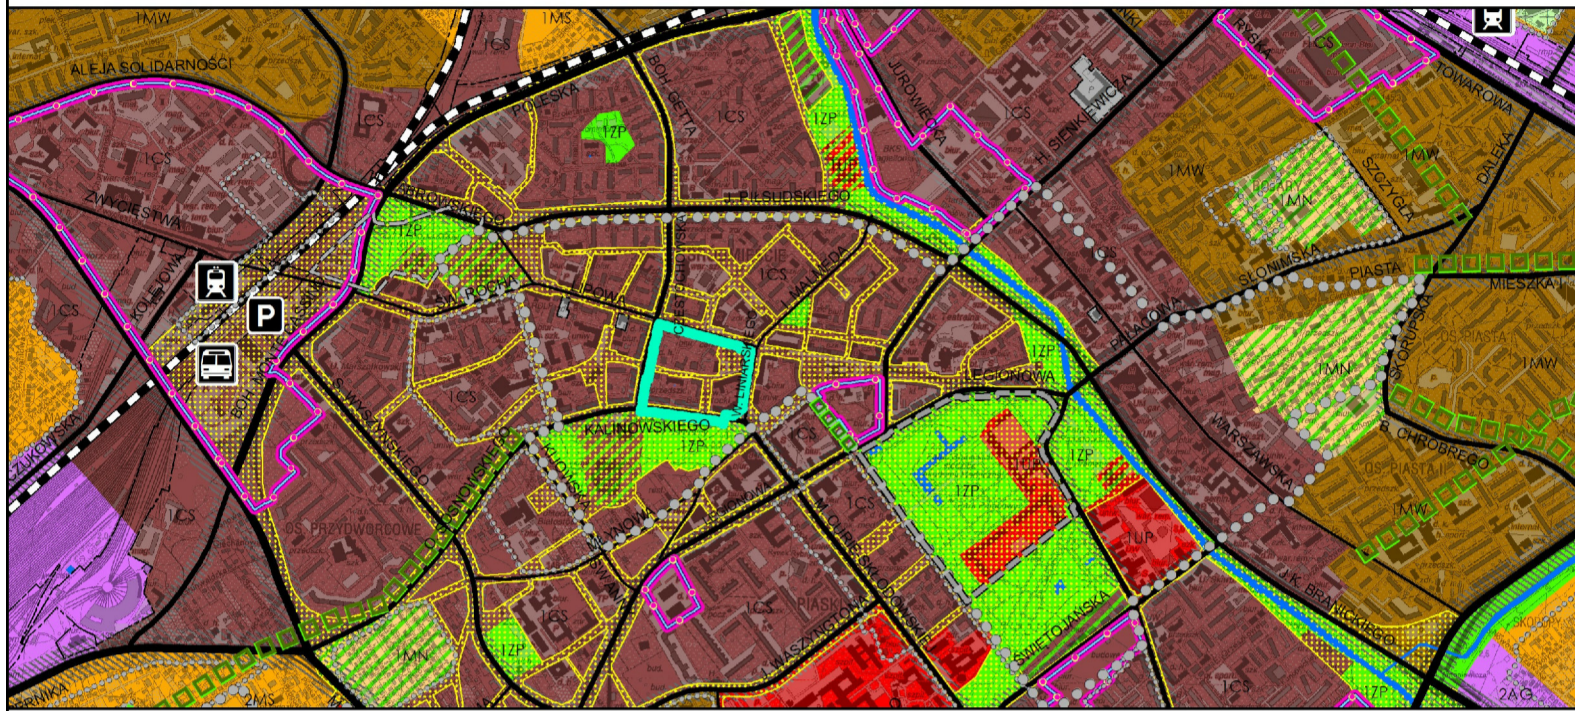

ELEMENTY STRUKTURY FUNKCJONALNO-PRZESTRZENNEJ

1ZP Oznaczenie jednostki strukturalnej i kategorii terenu (1 - Śródmieście, 2 - Południe, 3 - Zachód, 4 - Wschód)
Podstawowe przestrzenie publiczne

OBSZARY URBANIZACJI - KATEGORIE TERENÓW

CS Tereny centrum śródmiejskiego

OBSZARY PODSTAWOWEGO SYSTEMU PRZYRODNICZEGO - KATEGORIE TERENÓW

ZP Tereny zieleni urządzonej

OCHRONA I KSZTAŁTOWANIE ŚRODOWISKA

OBSZARY UZUPEŁNIAJĄCE FUNKCJONOWANIE SYSTEMU PRZYRODNICZEGO

Wspomagający system przyrodniczy

OBSZARY OCHRONY DZIEDZICTWA KULTUROWEGO

Sfery pełnej ochrony konserwatorskiej A

ELEMENTY SYSTEMU TRANSPORTOWEGO

GP - ulice główne ruchu przyspieszonego

G - ulice główne

Z - ulice zbiorcze

L - lokalne (ważniejsze)

Korytarze ulic

OBSZAR OBJĘTY ZMIANĄ PLANU

OZNACZENIA:

- WYRÓŻNIK GRAFICZNY GRANICY ZMIANY PLANU
- RZECZYWISTA GRANICA ZMIANY PLANU
- LINIE ROZGRANICZAJĄCE
- LINIE WYDZIELENIA WEWNĘTRZNEGO WRAZ Z SYMBIEM
- CZĘŚĆ TERENU W LINIACH WYDZIELENIA WEWNĘTRZNEGO DO ZAGOSPODAROWANIA W FORMIE ZIELENI URZĄDZONEJ
- ŚCISŁE OKREŚLONE LINIE ZABUDOWY
- NIEPRZEKRACZALNE LINIE ZABUDOWY
- PROJEKTOWANE JEZDNI
- PROJEKTOWANE PARKINGI / WYDZIELENE MIEJSCA POSTOJOWE
- BUDYNKI I FRAGMENTY BUDYNKÓW WPISANYCH DO REJESTRU ZABYTKÓW
- BUDYNKI UJĘTE W GMINNEJ I WOJEWÓDZKIEJ EWIDENCJI ZABYTKÓW
- BUDYNKI OBJĘTE PEŁNĄ OCHRONĄ
- BUDYNKI I ZESPOŁY BUDYNKÓW OBJĘTE CZĘŚCIOWĄ OCHRONĄ
- ORIENTACYJNA GRANICA NIECZYNNEGO ZABYTKOWEGO CMENARZA
- STANOWISKO ARCHEOLOGICZNE
- POMNIK, RZEŹBA
- GŁÓWNE OSIE URBANISTYCZNE I KOMPOZYCYJNE
- DOMINANTA PRZESTRZENNA
- AKCENT ARCHITEKTONICZNY
- GŁÓWNE CIĄGI PIESZE
- WYDZIELENE DROGI ROWEROWE
- OGÓLNODOSTĘPNE PRZEJŚCIA I PRZEJAZDY BRAMOWE
- DRZEWIA WSKAZANE DO ZACHOWANIA
- DRZEWIA I SZPALERY DRZEW PROJEKTOWANE
- MIEJSCA LOKALIZACJI REKLAMY FORMATU ŚREDNIEGO LUB STANDARD
- MIEJSCA LOKALIZACJI SZYLDU SEMAFOROWEGO MODUŁOWEGO

PRZEZNACZENIE TERENÓW:

- ZABUDOWA MIESZKANIOWA WIELORODZINNA
- ZABUDOWA USŁUGOWA
- ZABUDOWA USŁUGOWA Z ZAKRESU OŚWIATY
- ZABUDOWA USŁUGOWA Z ZAKRESU KULTU RELIGIJNEGO
- ZIELEŃ URZĄDZONA
- PLACE
- DROGI PUBLICZNE
- DROGI WEWNĘTRZNE
- PARKINGI

ZMIANY PODLEGAJĄCE PONOWNEMU UZGODNIENIU I WYŁOŻENIU DO PUBLICZNEGO WGLĄDU

