


PROGNOZA ODDZIAŁYWANIA NA ŚRODOWISKO PROJEKTU MIEJSCOWEGO PLANU
ZAGOSPODAROWANIA PRZESTRZENNEGO CZĘŚCI OSIEDLA DOJLIDY GÓRNE W BIAŁYMSTOKU
W REJONIE ULIC ZABŁUDOWSKIEJ I DOLINY STAWÓW - ZAŁĄCZNIK NR 2

SKALA 1 : 1 500

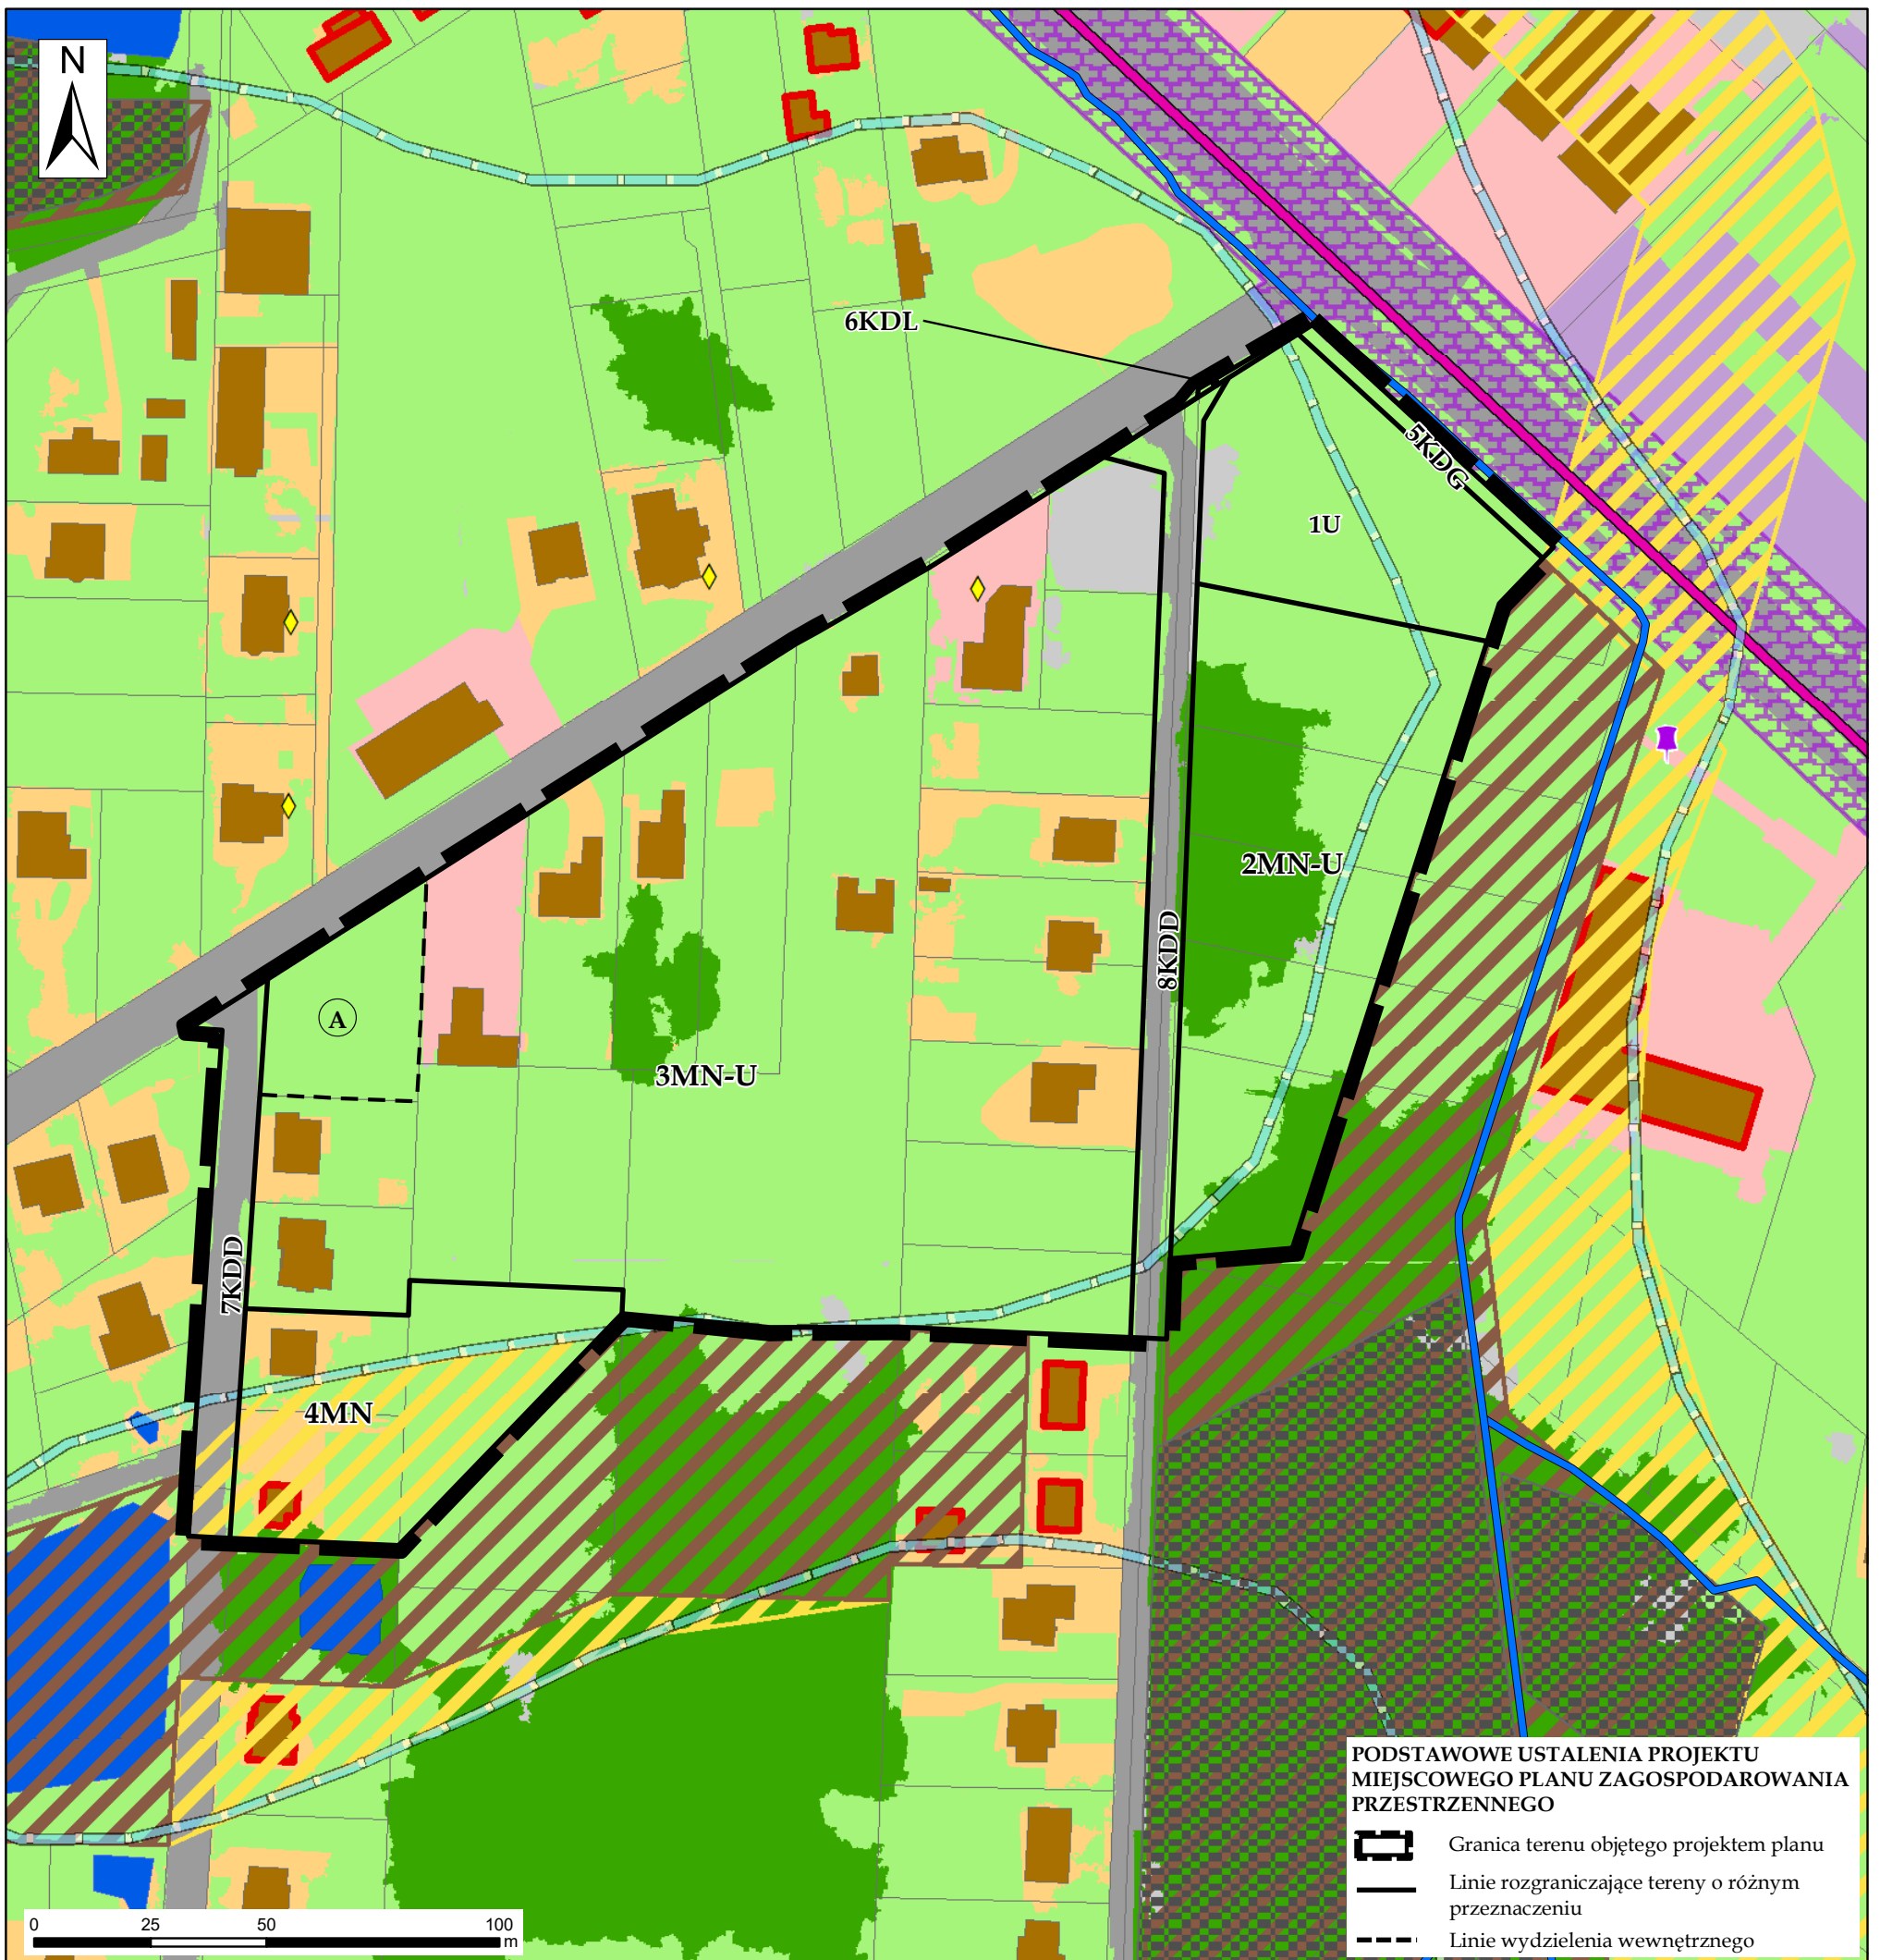

LEGENDA

TERENY KSZTAŁTOWANIA SYSTEMU PRZYRODNICZEGO NA PODST. STUDIUM UWARUNKOWAŃ I KIERUNKÓW ZAGOSPODAROWANIA PRZESTRZENNEGO MIASTA BIAŁEGOSTOKU

- Obszar podstawowego systemu przyrodniczego
- Wspomagający system przyrodniczy - obszar uzupełniający funkcjonowanie systemu przyrodniczego

OBSZARY PRZYRODNICZE ORAZ TERENY AKTYWNE BIOLOGICZNIE - stan istniejący

- Grunty leśne wg ewidencji gruntów
- Zbiorowiska leśne i zaroślowe oraz teren z zaawansowaną sukcesją leśną
- Nawierzchnia trawiasta oraz zieleń towarzysząca zabudowie i na terenach komunikacyjnych
- Morfologiczna dolina rzeczna jako lokalny korytarz ekologiczny; teren z wysokim poziomem wód gruntowych, okresowo podmokły

- Zbiornik wodny, staw
- Rzeki, ciekі, rowy melioracyjne

TERENY ZURBANIZOWANE - stan istniejący

- Teren zabudowy mieszkaniowej jednorodzinnej
- Teren zabudowy mieszkaniowej wielorodzinnej
- Teren zabudowy usługowej
- Teren zabudowy usługowo-produkcyjnej i produkcyjnej
- Teren komunikacyjny (teren dróg)
- Inne tereny utwardzone, uszczelnione lub utrudniające wegetację roślin
- Budynek

OBIEKTY I OBSZARY POTENCJALNYCH KONFLIKTÓW I ZAGROŻEŃ

- Bariera przestrzenna utrudniająca migrację gatunków
- Droga o dużym natężeniu ruchu (powodująca uciążliwość akustyczną)
- Stacja bazowa telefonii komórkowej - źródło promieniowania elektromagnetycznego
- Budynek zaburzający drożność korytarza ekologicznego - doliny rzecznej
- Zbiornik na nieczystości płynne tzw. szambo

POZOSTAŁE OZNACZENIA

- Działki ewidencyjne