

SKALA 1: 1000


MIEJSCOWY PLAN ZAGOSPODAROWANIA PRZESTRZENNEGO CZĘŚCI OSIEDLA SKORUPY W BIAŁYMSTOKU W REJONIE ULIC GOSPODARSKIEJ I KUJAWSKIEJ

Układ odniesienia: PL-ETRF89, układ wsp. płaskich: PL-2000 strefa 8 (24°), układ wys.: PL-EVRF2007-NH

Źródło mapy ewidencyjnej: Urząd Miejski w Białymstoku, Departament Geodezji ul. Słonimska 2/2, 15-028 Białystok

WYRYS ZE STUDIUM UWARUNKWAŃ
I KIERUNKÓW ZAGOSPODAROWANIA PRZESTRZENNEGO
BIAŁEGOSTOKU

RYSUNEK UCHWALONY UCHWAŁA NR XXII/165/19
RADY MIASTA BIAŁYSTOK
Z DNIA 18 CZERWCA 2019 R.

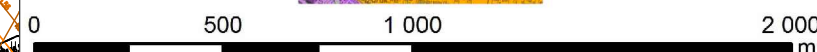

GRANICA OBSZARU OBJĘTEGO PLANEM

OZNACZENIA

ELEMENTY STRUKTURY FUNKCJONALNO-PRZESTRZENNEJ

1ZP Oznaczenie jednostki strukturalnej i kategorii terenu
(1 - Śródmieście, 2 - Południe, 3 - Zachód, 4 - Wschód)

OBSZARY URBANIZACJI - KATEGORIE TERENÓW

- MS** Tereny zabudowy mieszkaniowej średniej intensywności
- MW** Tereny zabudowy mieszkaniowej wysokiej intensywności
- AG** Tereny aktywności gospodarczej

OBSZARY OCHRONY DZIEDZICTWA KULTUROWEGO

Strefa pośredniej ochrony konserwatorskiej B

OZNACZENIA:

- GRANICA OBSZARU OBJĘTEGO PLANEM**
- LINIA ROZGRANICZAJĄCA TERENY**
- NIEPRZEKACZALNA LINIA ZABUDOWY**
- DRZEWIA WSKAZANE DO ZACHOWANIA**
- ISTN. STACJA TRANSFORMATOROWA**

PRZEZNACZENIE TERENÓW:

- MN** - TEREN ZABUDOWY MIESZKANIOWEJ JEDNORODZINNEJ
- U** - TEREN USŁUG
- KDD** - TEREN DROGI DOJAZDOWEJ

