


Załącznik 2

PROGNOZA ODDZIAŁYWANIA NA ŚRODOWISKO PROJEKTU ZMIANY MIEJSCOWEGO PLANU ZAGOSPODAROWANIA PRZESTRZENNEGO CZĘŚCI OSIEDLA CENTRUM W BIAŁYMSTOKU (REJON UL. LIPOWEJ I NOWY ŚWIAT)

SKALA 1 : 1 500

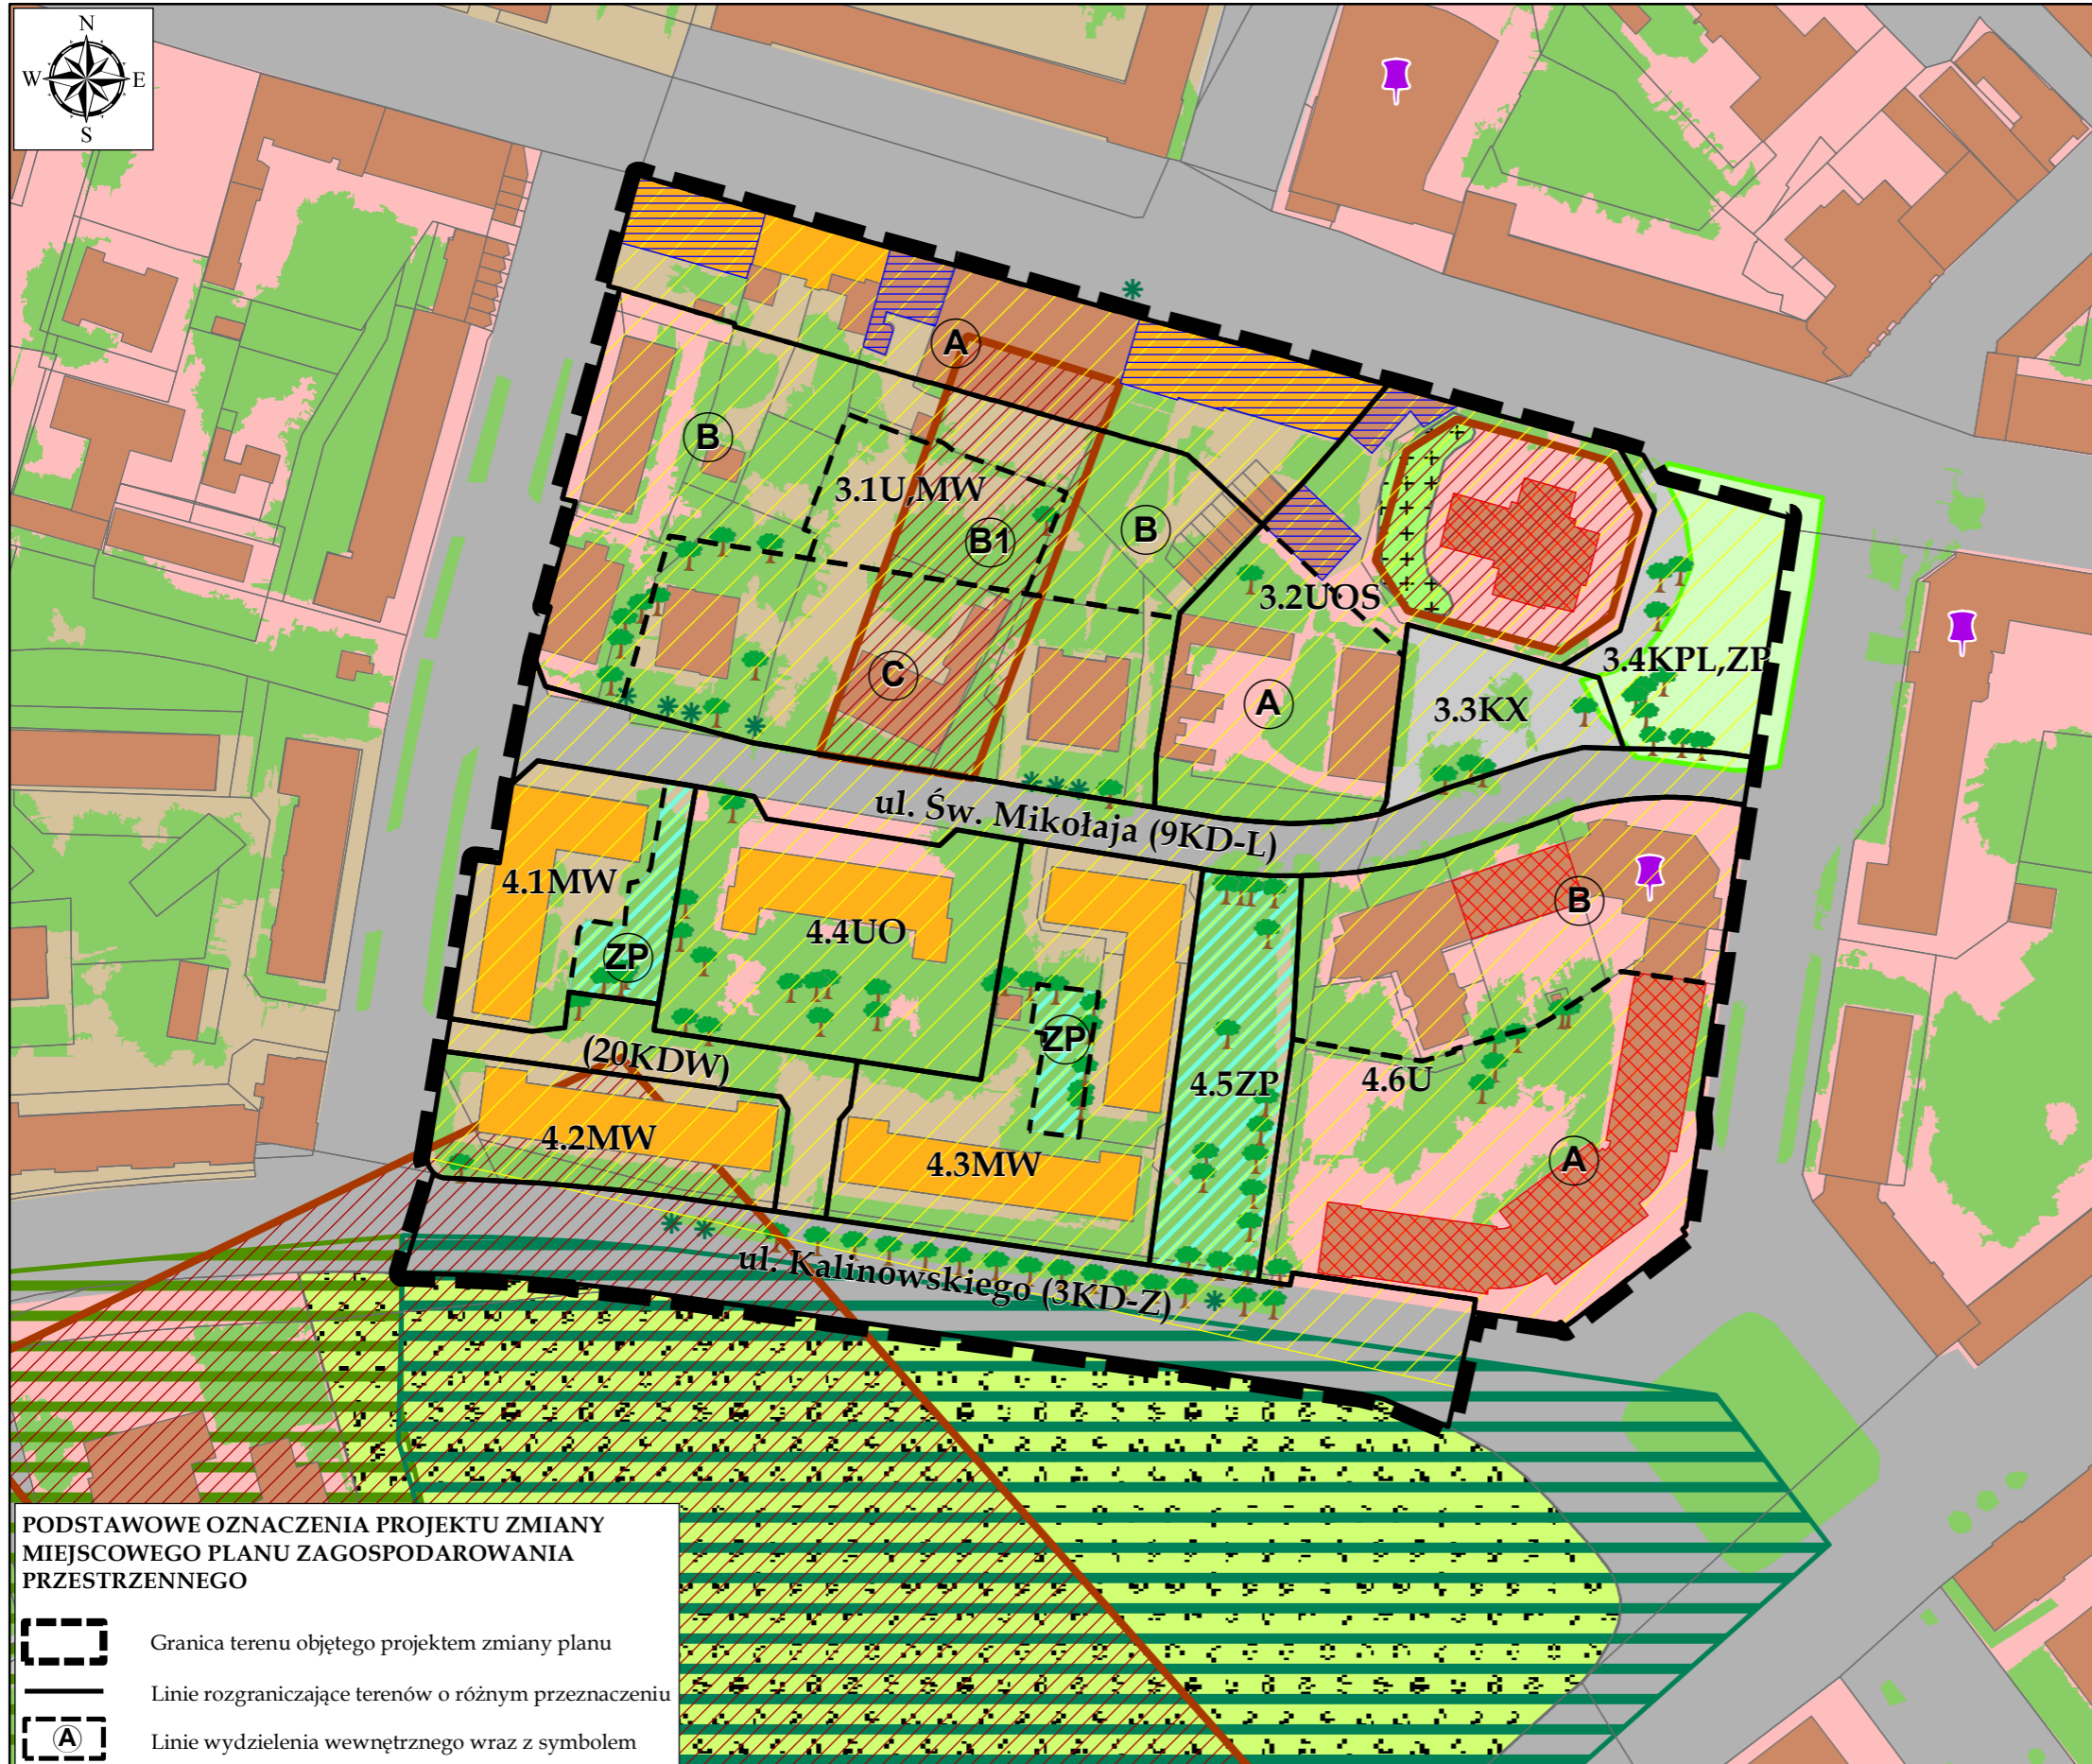

OBJAŚNIENIA ZNAKÓW I KOLORÓW

TERENY KSZTAŁTOWANIA SYSTEMU PRZYRODNICZEGO NA PODST. STUDIUM UWARUNKOWAŃ I KIERUNKÓW ZAGOSPODAROWANIA PRZESTRZENNEGO MIASTA BIAŁEGOSTOKU

- Obszar podstawowego systemu przyrodniczego
- Wspomagający system przyrodniczy - obszar uzupełniający funkcjonowanie systemu przyrodniczego

OBSZARY WSPÓŁTWORZĄCE I UZUPEŁNIAJĄCE PODSTAWOWY SYSTEM PRZYRODNICZY I TERENY AKTYWNE BIOLOGICZNIE

- Nawierzchnia trawiasta oraz zieleń towarzysząca zabudowie i ciągom komunikacyjnym
- Przestrzenie publiczne, place, skwery
- Parki
- Cmentarz przykościelny

TERENY ZURBANIZOWANE (stan istniejący)

- Tereny zabudowy usługowej
- Tereny zabudowy mieszkaniowej wielorodzinnej
- Pozostałe tereny pozbawione roślinności, utwardzone
- Budynki
- Tereny dróg

OBIEKTY I OBSZARY POTENCJALNYCH KONFLIKTÓW I ZAGROŻEŃ

- Istniejące stacje bazowe telefonii komórkowej

USTALENIA PLANISTYCZNE

- ZP Część terenu w liniach wydzielenia wewnętrznego do zagospodarowania w formie zieleni urządzonej
- Budynki ujęte w gminnej i wojewódzkiej ewidencji zabytków
- Budynki wpisane do rejestru zabytków
- Budynki i zespoły budynków objęte częściową ochroną
- Budynki objęte pełną ochroną
- Orientacyjna granica nieczynnego zabytkowego cmentarza
- Stanowisko archeologiczne
- Drzewa wskazane do zachowania
- Drzewa i szpalery drzew projektowane

POZOSTAŁE OZNACZENIA

- Działki ewidencyjne

PODSTAWOWE OZNACZENIA PROJEKTU ZMIANY MIEJSCOWEGO PLANU ZAGOSPODAROWANIA PRZESTRZENNEGO

- Granica terenu objętego projektem zmiany planu
- Linie rozgraniczające terenów o różnym przeznaczeniu
- Linie wydzielenia wewnętrznego wraz z symbolem