


# ZMIANA MIEJSCOWEGO PLANU ZAGOSPODAROWANIA PRZESTRZENNEGO CZĘŚCI OSIEDLA CENTRUM W BIAŁYMSTOKU (REJON UL. LIPOWEJ I NOWY ŚWIAT)

SKALA 1: 1000



WYRYS ZE STUDIUM UWARUNKOWAŃ I KIERUNKÓW ZAGOSPODAROWANIA PRZESTRZENNEGO MIASTA BIAŁEGOSTOKU uchwalonego uchwałą Nr XII/165/19 Rady Miasta Białystok z dnia 18 czerwca 2019 r.

SKALA 1 : 20 000

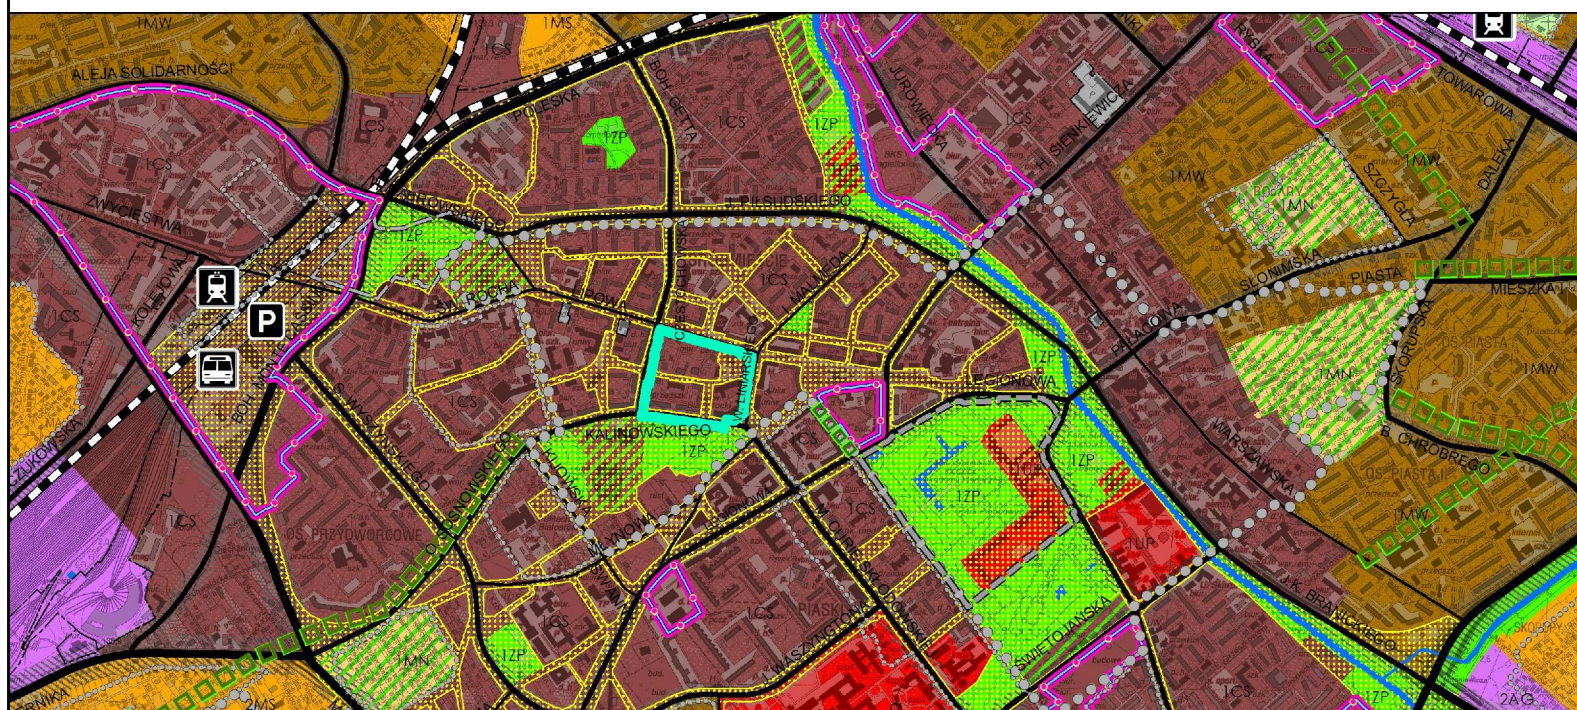

## ELEMENTY STRUKTURY FUNKCJONALNO-PRZESTRZENNEJ

**1ZP** Oznaczenie jednostki strukturalnej i kategorii terenu (1 - Śródmieście, 2 - Potudnie, 3 - Zachód, 4 - Wschód)

Podstawowe przestrzenie publiczne

## OBSZARY URBANIZACJI - KATEGORIE TERENÓW

**CS** Tereny centrum śródmiejskiego

## OBSZARY PODSTAWOWEGO SYSTEMU PRZYRODNICZEGO - KATEGORIE TERENÓW

**ZP** Tereny zieleni urządzonej

## OCHRONA I KSZTAŁTOWANIE ŚRODOWISKA

**OBSZARY UZUPEŁNIAJĄCE FUNKCJONOWANIE SYSTEMU PRZYRODNICZEGO**

Wspomagający system przyrodniczy

## OBSZARY OCHRONY DZIEDZICTWA KULTUROWEGO

Strefa pełnej ochrony konserwatorskiej A

## ELEMENTY SYSTEMU TRANSPORTOWEGO

**GP** - ulice główne ruchu przyspieszonego

**G** - ulice główne

**Z** - ulice zbiorcze

**L** - lokalne (ważniejsze)

Korytarze ulic

**OBZAR OBJĘTY ZMIANĄ PLANU**

## OZNACZENIA:

- WYRÓŻNIK GRAFICZNY GRANICY ZMIANY PLANU

- RZECZYWISTA GRANICA ZMIANY PLANU

- LINIE ROZGRANICZAJĄCE

- LINIE WYDZIELENIA WEWNĘTRZNEGO WRAZ Z SYMBOLEM

- CZĘŚĆ TERENU W LINIACH WYDZIELENIA WEWNĘTRZNEGO DO ZAGOSPODAROWANIA W FORMIE ZIELENI URZĄDZONEJ

- ŚCIŚLE OKREŚLONE LINIE ZABUDOWY

- NIENAPRZEKRACZALNE LINIE ZABUDOWY

- PROJEKTOWANE JEZDNI

- PROJEKTOWANE PARKINGI / WYDZIELENIE MIEJSCA POSTOJOWE

- BUDYNKI I FRAGMENTY BUDYNKÓW WPISANYCH DO REJESTRU ZABYTKÓW

- BUDYNKI UJĘTE W GMINNEJ I WOJEWÓDZKIEJ EWIDENCJI ZABYTKÓW

- BUDYNKI OBJĘTE PEŁNĄ OCHRONĄ

- BUDYNKI I ZESPOŁY BUDYNKÓW OBJĘTE CZĘŚCIOWĄ OCHRONĄ

- ORIENTACYJNA GRANICA NIECZYNNEGO ZABYTKOWEGO CMEN TARZA

- STANOWISKO ARCHEOLOGICZNE

- POMNIK, RZEŻBA

- GŁÓWNE OSIE URBANISTYCZNE I KOMPOZYCYJNE

- DOMINANTA PRZESTRZENNA

- AKCENT ARCHITEKTONICZNY

- GŁÓWNE CIĄGI PIESZE

- WYDZIELONE DROGI ROWEROWE

- OGÓLNODESTĘPNE PRZEJŚCIA I PRZEJAZDY BRAMOWE

- DRZEWA WSKAZANE DO ZACHOWANIA

- DRZEWA I SZPALERY DRZEW PROJEKTOWANE

- MIEJSCA LOKALIZACJI REKLAMY FORMATU ŚREDNIEGO LUB STANDARD

- MIEJSCA LOKALIZACJI SZYLDU SEMAFOROWEGO MODUŁOWEGO

## PRZEZNACZENIE TERENÓW:

**MW** - ZABUDOWA MIESZKANIOWA WIELORODZINNA

**U** - ZABUDOWA USŁUGOWA

**UO** - ZABUDOWA USŁUGOWA Z ZAKRESU OŚWIATY

**UOS** - ZABUDOWA USŁUGOWA Z ZAKRESU KULTU RELIGIJNEGO

**ZP** - ZIELEŃ URZĄDZONA

**KPL** - PLACE

**KD** - DROGI PUBLICZNE

**KDW** - DROGI WEWNĘTRZNE

**KX** - PARKING

