


PROGNOZA ODDZIAŁYWANIA NA ŚRODOWISKO PROJEKTU MIEJSCOWEGO PLANU ZAGOSPODAROWANIA PRZESTRZENNEGO CZĘŚCI OSIEDLI WYGODA I JAROSZÓWKA W BIAŁYMSTOKU W REJONIE ULIC WASILKOWSKIEJ I TRAUGUTTA - ETAP I
SKALA 1 : 5 000

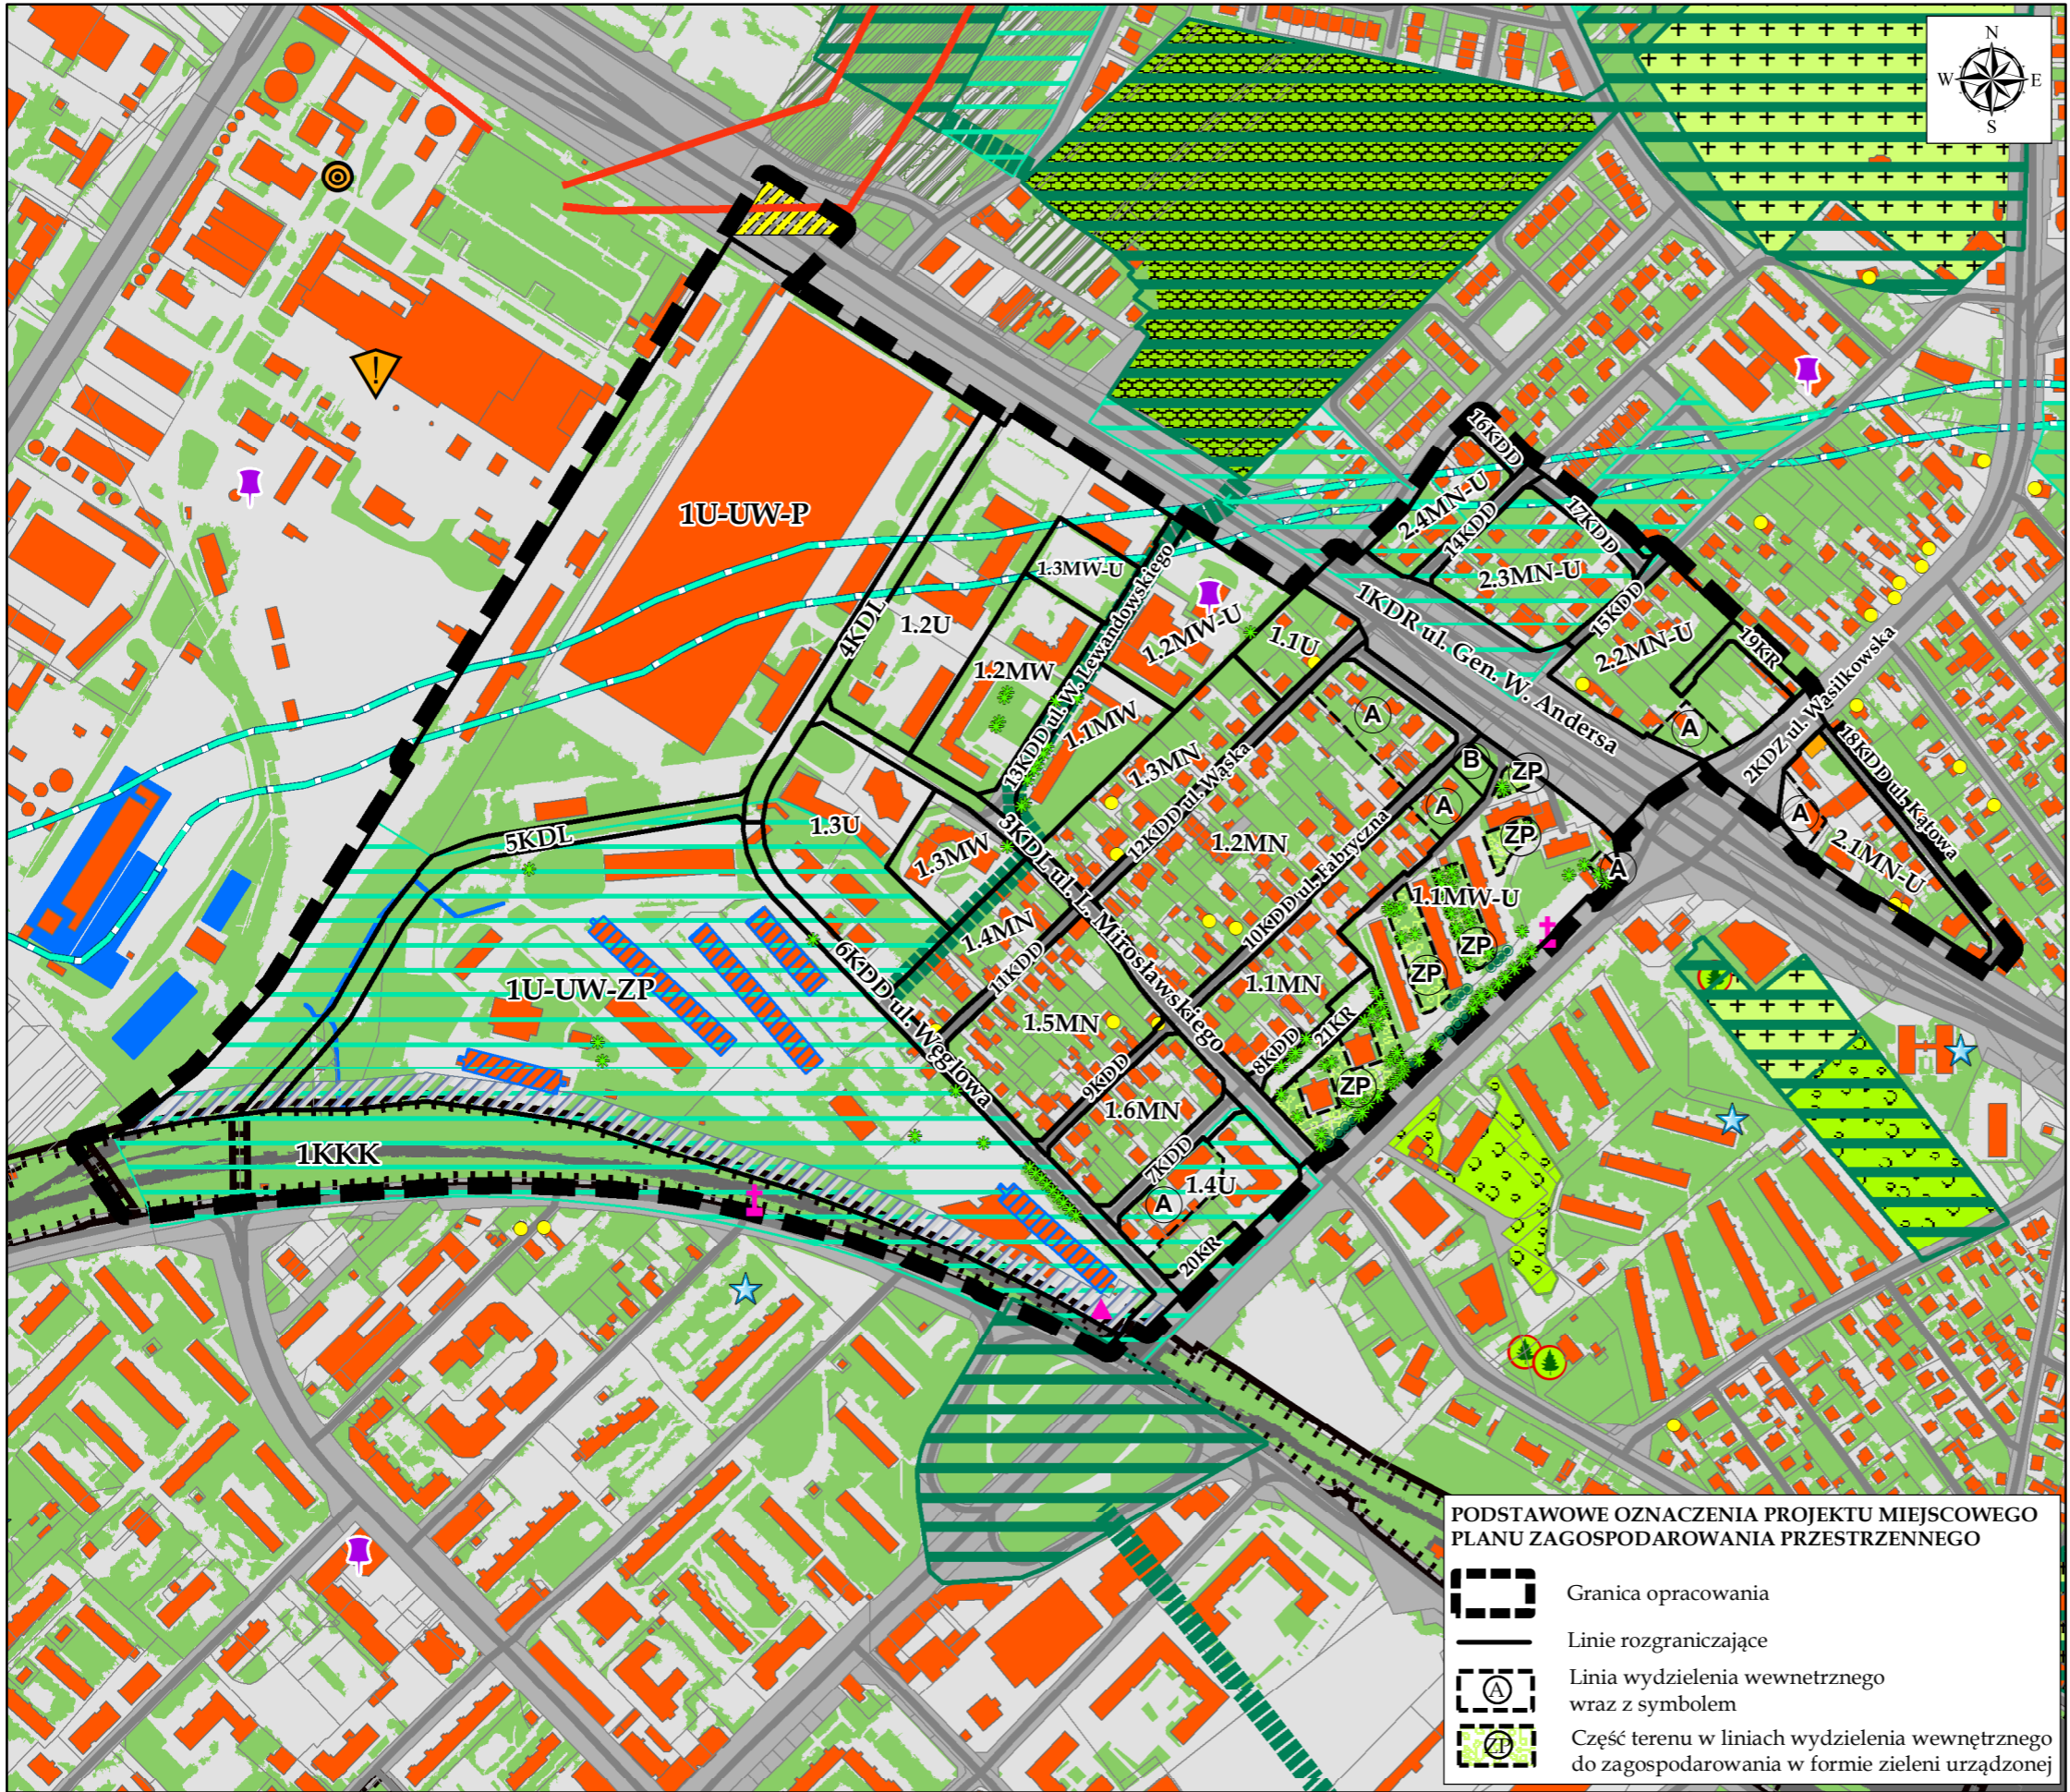

- OBJAŚNIENIA ZNAKÓW I KOLORÓW**
- TERENY KSZTAŁTOWANIA SYSTEMU PRZYRODNICZEGO NA PODST. STUDIUM UWARUNKWAŃ I KIERUNKÓW ZAGOSPODAROWANIA PRZESTRZENNEGO MIASTA BIAŁEGOSTOKU**
- Obszar podstawowego systemu przyrodniczego
 - Wspomagający system przyrodniczy - obszar uzupełniający funkcjonowanie systemu przyrodniczego
 - Łączniki systemu przyrodniczego - obszar uzupełniający funkcjonowanie systemu przyrodniczego
- OBSZARY PRZYRODNICZE ORAZ TERENY AKTYWNE BIOLOGICZNIE - stan istniejący**
- Nawierzchnia trawiasta oraz zieleń towarzysząca zabudowie i użyteczności publicznej
 - Skwery i zieleńce
 - Cmentarze
 - Ogrody działkowe
 - Pomniki przyrody
 - Morfologiczna dolina rzecznej - główny system korytarzy ekologicznych, postulowany maksymalny zasięg terenów zurbanizowanych
 - Istniejące zbiorniki wodne, stawy
 - Rzeki, ciekі, rowy melioracyjne
- OBIEKTY I OBSZARY POTENCJALNYCH KONFLIKTÓW I ZAGROŻEŃ**
- Stacja bazowa telefonii komórkowej - potencjalne źródło promieniowania elektromagnetycznego
 - Elektrociepłownia Białystok - największy emitent pyłu zawieszono PM10, PM2,5 oraz B(a)P wg "Programu ochrony powietrza dla strefy aglomeracji białostocka" z 2013 r.
 - Potencjalni sprawcy awarii (Elektrociepłownia Białystok)
 - Zbiorniki na nieczystości płynne (tzw. szamba)
 - Studnie awaryjne
 - Stacje paliw płynnych
 - Linie elektroenergetyczne wysokiego napięcia 110 kV
- TERENY ZURBANIZOWANE - stan istniejący**
- Tereny zurbanizowane, utwardzone
 - Budynki
 - Teren dróg
 - Linia kolejowa (teren zamknięty)
- POZOSTAŁE INFORMACJE**
- Działki ewidencyjne
- USTALENIA PLANISTYCZNE**
- Budynki niezabytkowe objęte ochroną planistyczną
 - Budynki ujęte w gminnej ewidencji zabytków
 - Pomnik/krzyż niezabytkowy objęty ochroną planistyczną
 - Strefa ograniczonego zagospodarowania od obszarów kolejowych
 - Pas ochronny istniejących linii energetycznych
 - Drzewa wskazane do zachowania
 - Projektowane szpalery drzew
- PODSTAWOWE OZNACZENIA PROJEKTU MIEJSCOWEGO PLANU ZAGOSPODAROWANIA PRZESTRZENNEGO**
- Granica opracowania
 - Linie rozgraniczające
 - Linia wydzielenia wewnętrznego wraz z symbolem
 - Część terenu w liniach wydzielenia wewnętrznego do zagospodarowania w formie zieleni urządzonej