


Załącznik 2

PROGNOZA ODDZIAŁYWANIA NA ŚRODOWISKO PROJEKTU MIEJSCOWEGO PLANU ZAGOSPODAROWANIA PRZESTRZENNEGO

CZEŚCI OSIEDLA DOJLIDY GÓRNE W BIAŁYMSTOKU (REJON UL. ŚW. JANA CHRZCICIELA I MOTYLEJ) - ETAP II

SKALA 1 : 4 000

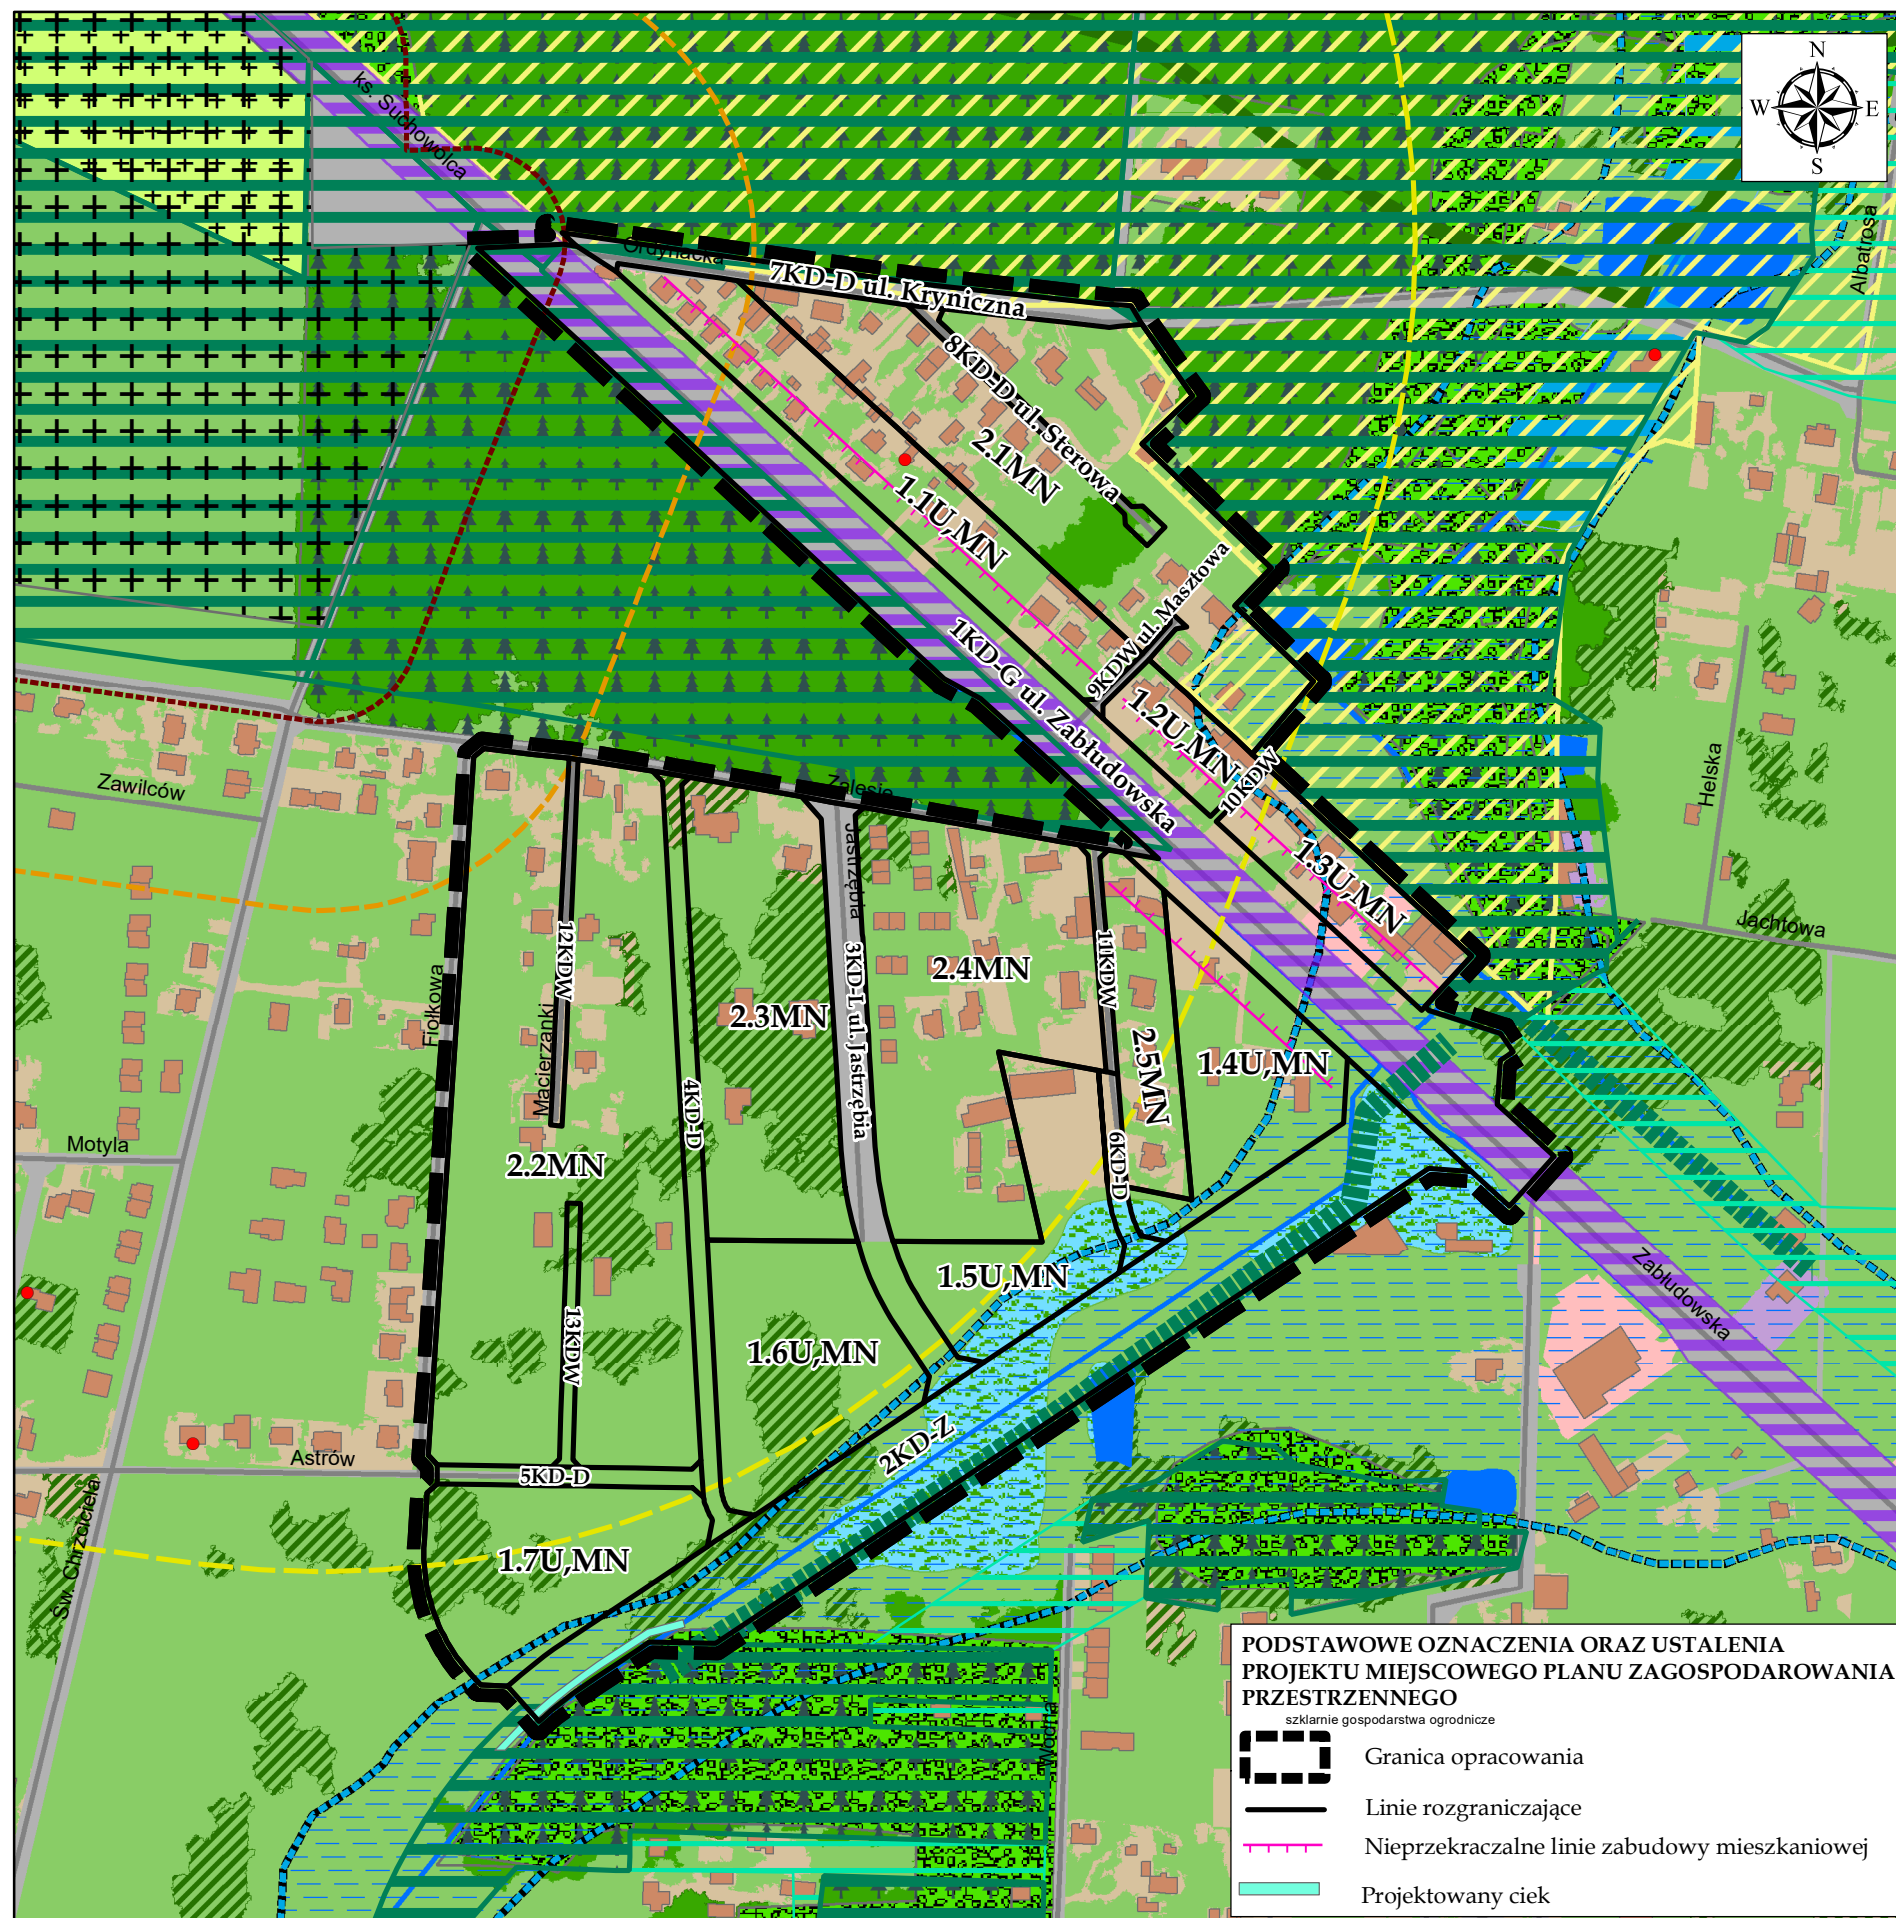

OBJAŚNIENIA ZNAKÓW I KOLORÓW

TERENY KSZTAŁTOWANIA SYSTEMU PRZYRODNICZEGO NA PODST. STUDIUM UWARUNKOWAŃ I KIERUNKÓW ZAGOSPODAROWANIA PRZESTRZENNEGO MIASTA BIAŁEGOSTOKU

- Obszar podstawowego systemu przyrodniczego
- Wspomagający system przyrodniczy - obszar uzupełniający funkcjonowanie systemu przyrodniczego
- Łączniki systemu przyrodniczego - obszar uzupełniający funkcjonowanie systemu przyrodniczego

OBSZARY PRZYRODNICZE ORAZ TERENY AKTYWNE BIOLOGICZNIE - stan istniejący

- Sukcesja roślinności drzewiastej
- Zbiorowiska leśne
- Nawierzchnia trawiasta oraz zieleń towarzysząca zabudowie
- Zbiorowiska wilgotne (olsy i łągi)
- Grunty leśne wg ewidencji gruntów
- Cmentarz istniejący (czynny)
- Rezerwa cmentarza wyznaczona w obowiązującym mpzp
- Projektowana forma ochrony przyrody - Zespół przyrodniczo- krajobrazowy
- Tereny zalewowe i podmokłe dolin rzecznych z naturalnymi ekosystemami (zbiorniska kośnych łąk, pastwisk oraz szuwarów) do wykorzystania w charakterze zieleni urządzonej
- Morfologiczna dolina rzecznej - główny system korytarzy ekologicznych, postulowany maksymalny zasięg terenów zurbanizowanych
- Istniejące zbiorniki wodne, stawy
- Rzeki, ciek, rowy melioracyjne
- Stanowiska chronionych i rzadkich gatunków zwierząt, roślin i grzybów

OBIEKTY I OBSZARY POTENCJALNYCH KONFLIKTÓW I ZAGROZEŃ

- Tereny nieprzydatne do zabudowy ze względu na występowanie nienośnych gruntów mineralno-organicznych i wysoki poziom wód gruntowych (0 - 2 m p.p.t.)
- Tereny jak wyżej, ale z wysokim poziomem wód gruntowych (0 - 1 m p.p.t.) i występowaniem gruntów organicznych
- Zbiorniki na nieczystości płynne (tzw. szamba)

- Strefy sanitarne, izolujące teren cmentarny o szerokości: 50 m, 150 m i 500 m
- Bariery w migracji gatunków zwierząt

TERENY ZURBANIZOWANE - stan istniejący

- Teren zabudowy usługowej
- Teren zabudowy produkcyjnej i usługowo-produkcyjnej
- Pozostałe tereny zurbanizowane, utwardzone
- Budynki
- Tereny dróg

POZOSTAŁE INFORMACJE

- Granica miasta
- Działki ewidencyjne

PODSTAWOWE OZNACZENIA ORAZ USTALENIA PROJEKTU MIEJSCOWEGO PLANU ZAGOSPODAROWANIA PRZESTRZENNEGO

- szklarnie gospodarstwa ogrodnicze
- Granica opracowania
- Linie rozgraniczające
- Nieprzekraczalne linie zabudowy mieszkaniowej
- Projektowany ciek